


Karttaliite

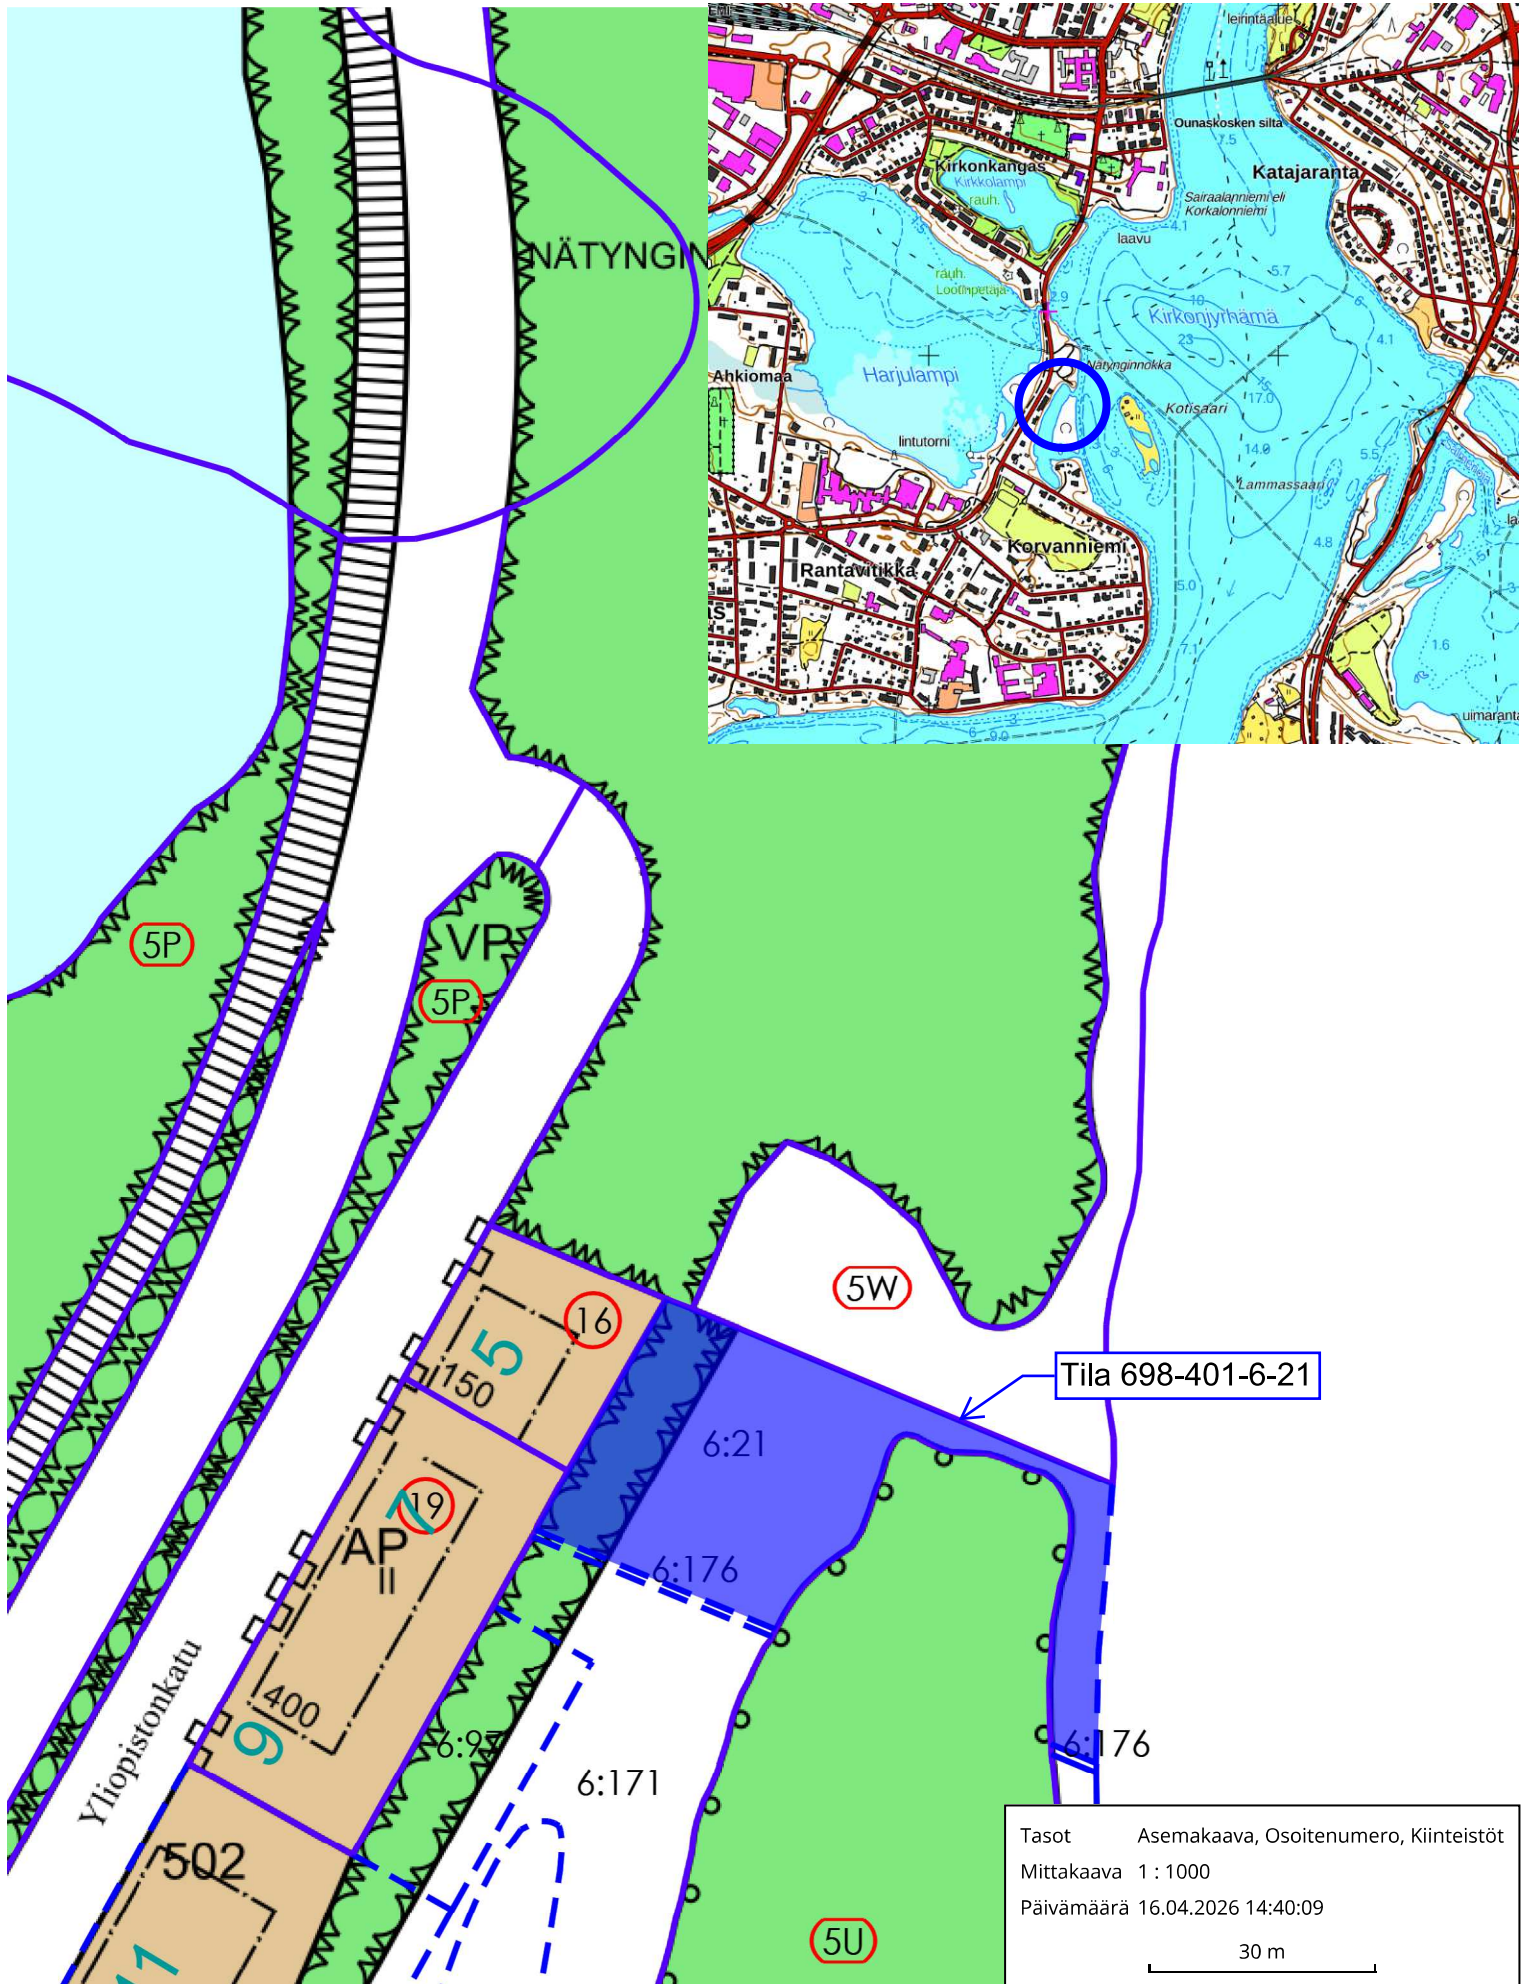

Tasot Asemakaava, Osoitenumero, Kiinteistöt
 Mittakaava 1 : 1000
 Päivämäärä 16.04.2026 14:40:09
 30 m