




1:200

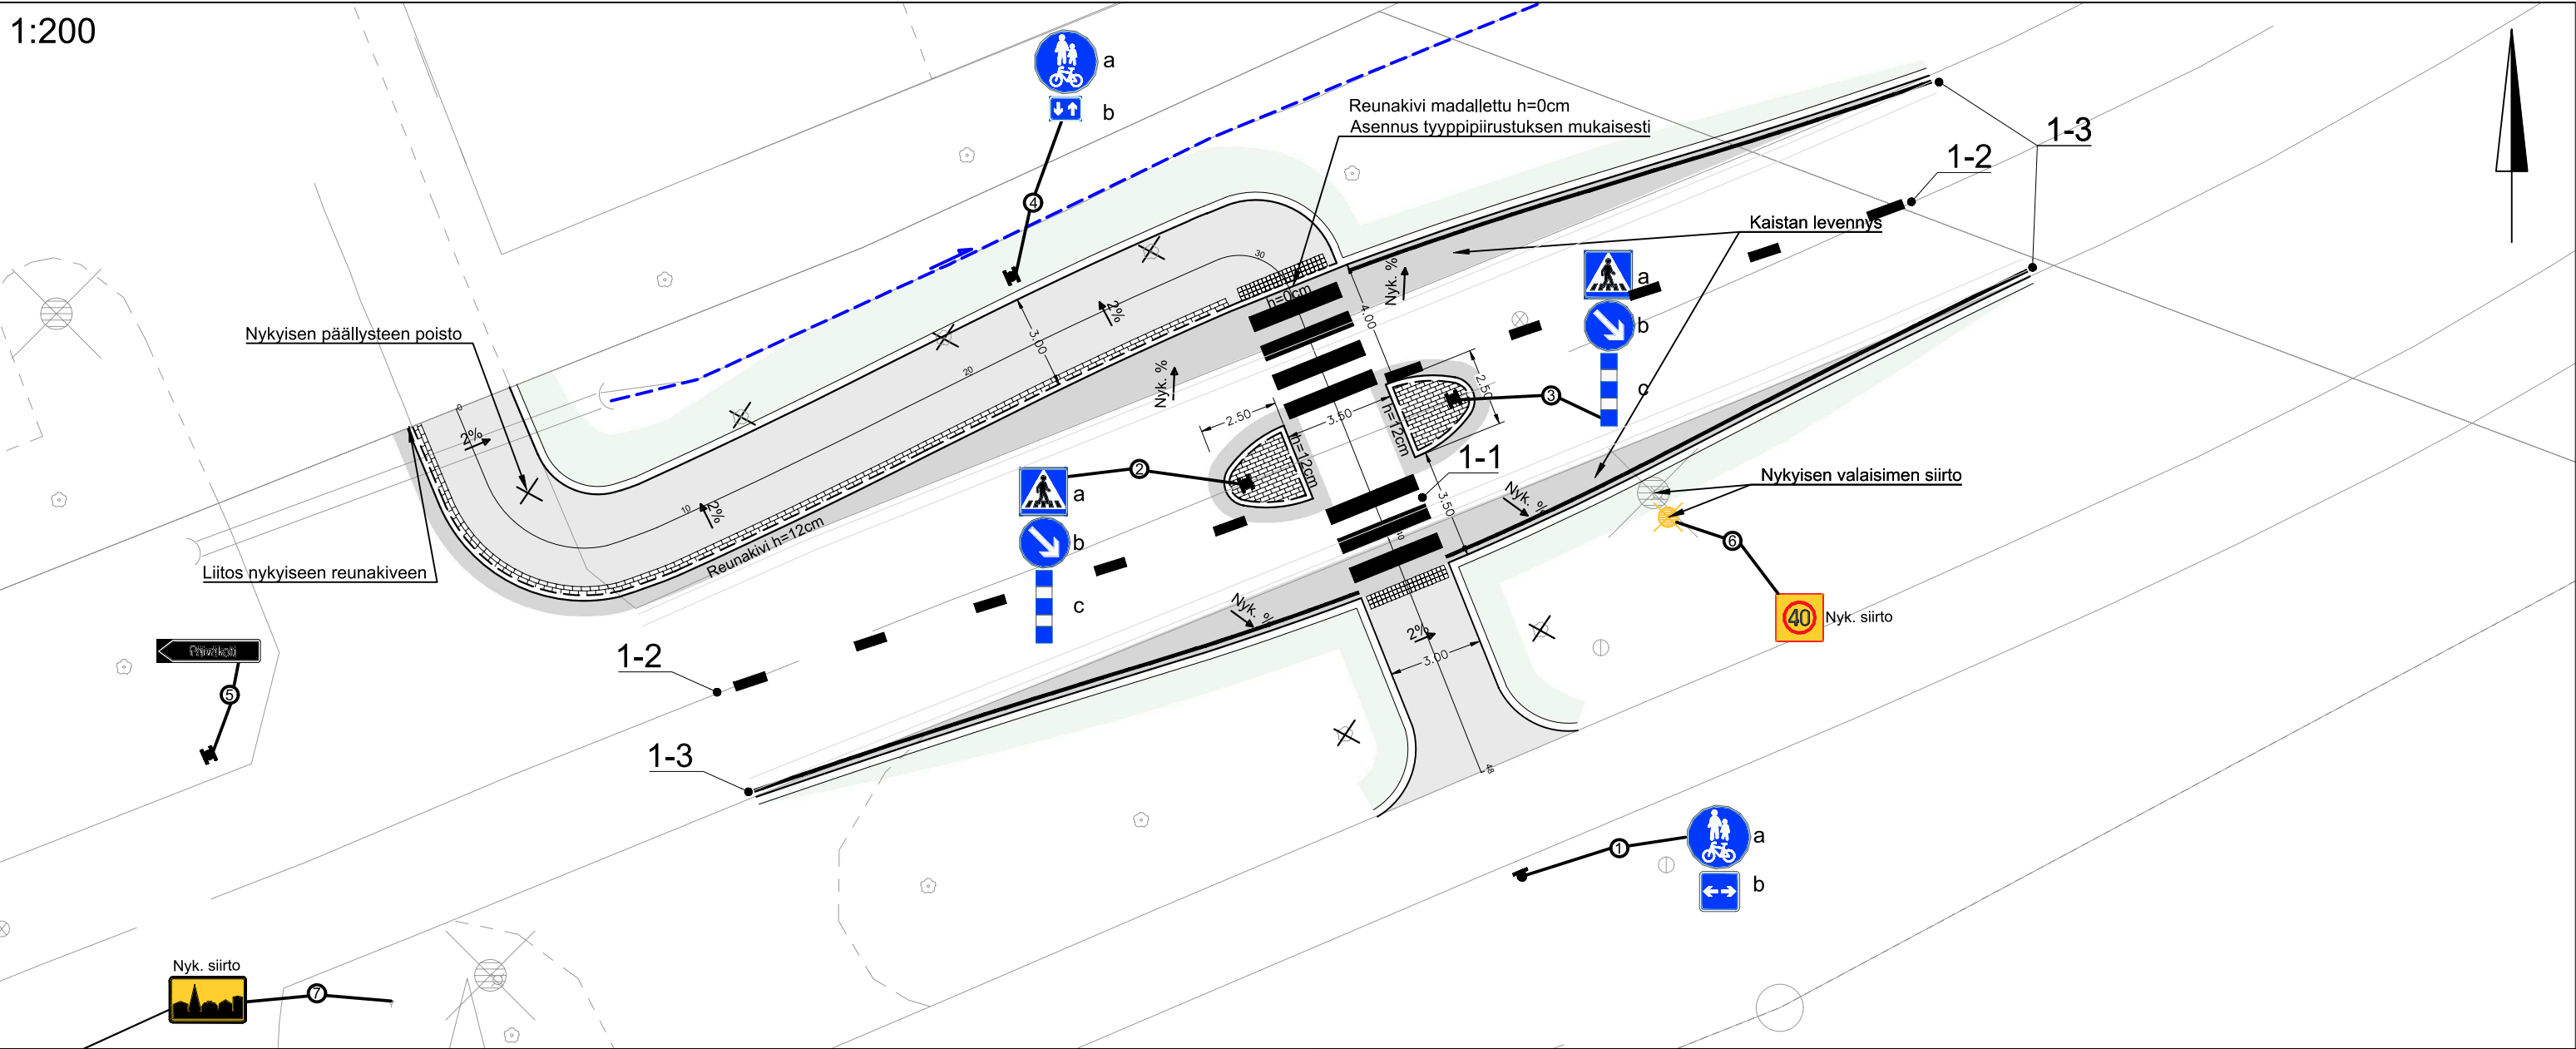

1:100

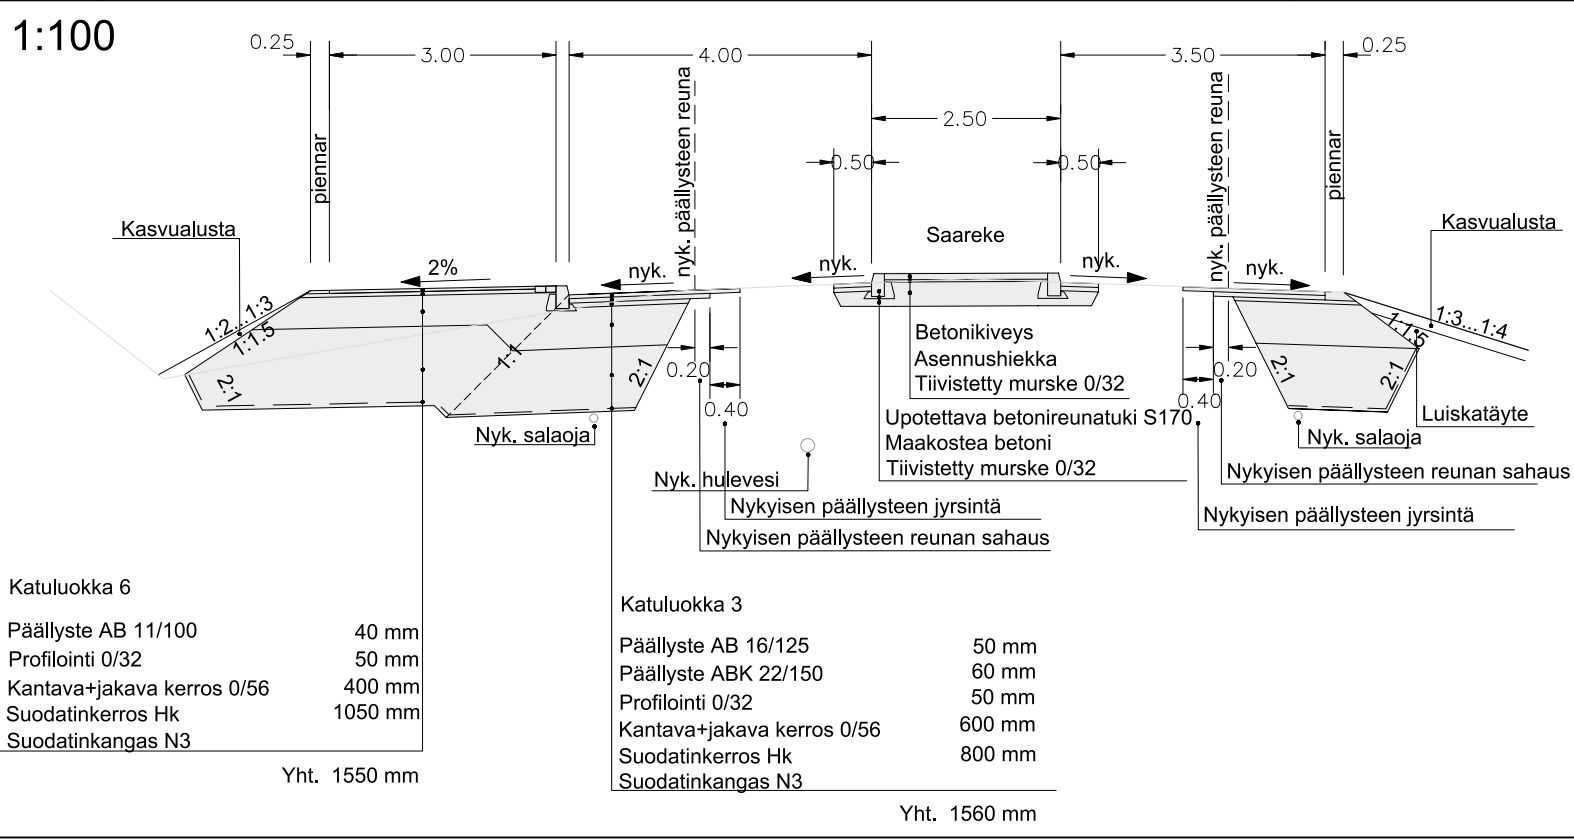

1:1000

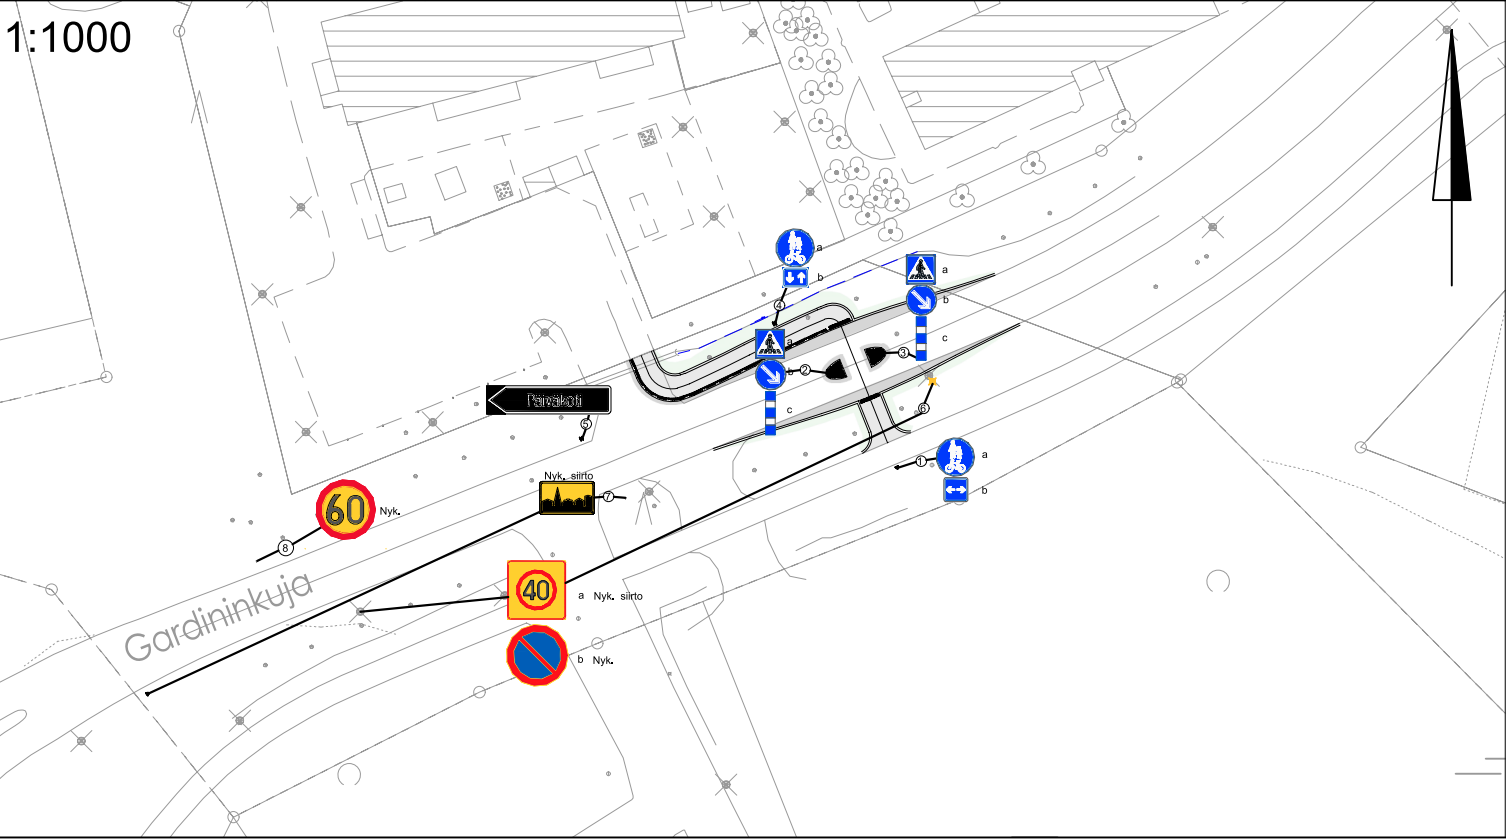

- Asfalttipäällyste, ajorata

Asfalttipäällyste, jalkakäytävä

Betonikivi, 278x138x80, punainen

Golfkivi

Nurmi R4

Reunakivi, näkymä 12 cm

Reunakivi madallettu

Nykyinen liikennemerkki
- Poistettava puu

Nykyinen oja

Nykyinen puu

Nykyinen kaivo

Nykyinen rumpu

Nykyinen valaisin

Valaisimen uusi suunniteltu sijainti

TIEMERKINTÄTAULUKKO

Merkintä	Nro	Mitat			Tyyppi
		Pituus	Leveys	Väli	
Suojatie	1_1	≥2,5m	0,5	0,5	Upotettu kestopmerkintä
Keskiviiva	1_2	1	0,1	3	Kestomerkintä
Reunaviiva	1_3		0,1		Kestomerkintä

Merkki	Muutos	Pvm	Hyväksyjä	Päätös
Nähtävänä	Yhdyskuntas. lautakunta	Pvm	§	Kaupungininsinöörin päättös
Kaupunginosa/Kylä Kohde		Piiirustuksen sisältö		
GARDININKUJA		ASEMAPIIRUSTUS		Mittakaava
		LIIKENTEENOHJAUSUUNNITELMA		1:200
		TYYPPIPOIKKILEIKKAUS		1:1000
		Piiirustuslaji		
		KATUPIIRUSTUS		
		ROVANIEMI TEKNISET PALVELUT YHDYSKUNTAOTEKNIikka Mäntyaarantie 2, 96100 Rovaniemi		
Pvm	Suunn.	J.Pietikäinen	Pvm	Tark.
12.06.2026	Tark.		12.06.2026	Tark.
Koordinaattijärjestelmä		Korkeusjärjestelmä		Korvaa
ETRS-Gk26		N2000		Piiirustusnumero
				8420 – 224
		Säilytys		ROIDno–2026–3805