

## KOMULAISEN HIEKKA-ALUE 2024

PÄÄASIAALLINEN MAA-AINES:	Hiekka
OTTOALUEEN PINTA-ALA:	3.39ha
SUUNNITeltu OTTOMÄÄRÄ:	150 000m <sup>3</sup>
SUUNNITeltu OTTOTASO:	+175.5
POHJAVEDEN YLIN MITATTU TASO:	+171.1
POHJAVESIALUE:	Hourukoskenojan pohjavesialue (Luokka 2E, Muu vedenhankintakäyttöön soveltuva)
SUURIN OTTOSYVYYS:	17m
LUISKAUSKALTEVUUS:	1:3

Ottoalue hyödyntää olemassa olevaa tieyhteyttä alueen itäpään kautta, joka liittyy Äkäsjoentiehen.


Ottoalueen nurkat merkitään maastoon sinisin muovipaaluin, toiminta-alue puupaaluin ja ottotaso merkitään alueelle korkokolmioilla.

Pintamaat, kivet ja kannot kasataan alueen reunoille ottotoiminnan ajaksi. Ottamisen päätyttyä niitä käytetään alueen maisemointiin. Luonnonmukaisuutta jäljitellään luiskaamalla rinteet 1:3 kaltevuuteen. Alueelle ei istuteta puita, vaan sen annetaan metsittyä luonnonmukaisesti.

Tarkempi kuvaus toiminnasta ottosuunnitelmaselostuksessa.

REVISIO 3 - Asennettu uusi pohjavesiputki 10.2.2026, ottotaso nostettu 0.5m tasoon +175.5.


### Karttamerkit

— —	Kiinteistöraja
- - -	Kohdekiinteistön raja
— — —	Ottoalueen raja
- - - - -	Toiminta-alue
— — — — —	PV-Muodostumisalue
- - - - -	Pohjavesialue
	Pohjavesiputki

Ottoalueen kulmien koordinaatit (3.39ha)		
N:o	X	Y
1	7493747.978	366183.586
2	7493831.133	366149.158
3	7493962.621	366228.054
4	7493981.129	366354.432
5	7493894.832	366421.292
Toiminta-alueen kulmien koordinaatit (3.78ha)		
1	7493744.380	366179.664
2	7493831.547	366143.575
3	7493967.225	366224.985
4	7493986.499	366356.596
5	7493877.513	366441.035
6	7493850.177	366396.787
7	7493869.344	366381.937

KOMULAISEN HIEKKA-ALUE	Mittakaava	1:2000 [A3]
Ottosuunnitelma ja toiminnot peruskartalla	Koordinaatisto	TM35FIN / N2000
	Versio	Rev 3
	Päiväys	19.2.2026

Kunta	Kolari	Piirtäjä:
Kylä	Kolari	Aki Kylmäluoma
Kiinteistön nimi	SORAVIRTA	040 661 4905
Kiinteistötunnus	273-401-30-75	aki.kylmaluoma@napapiirinkuljetus.fi

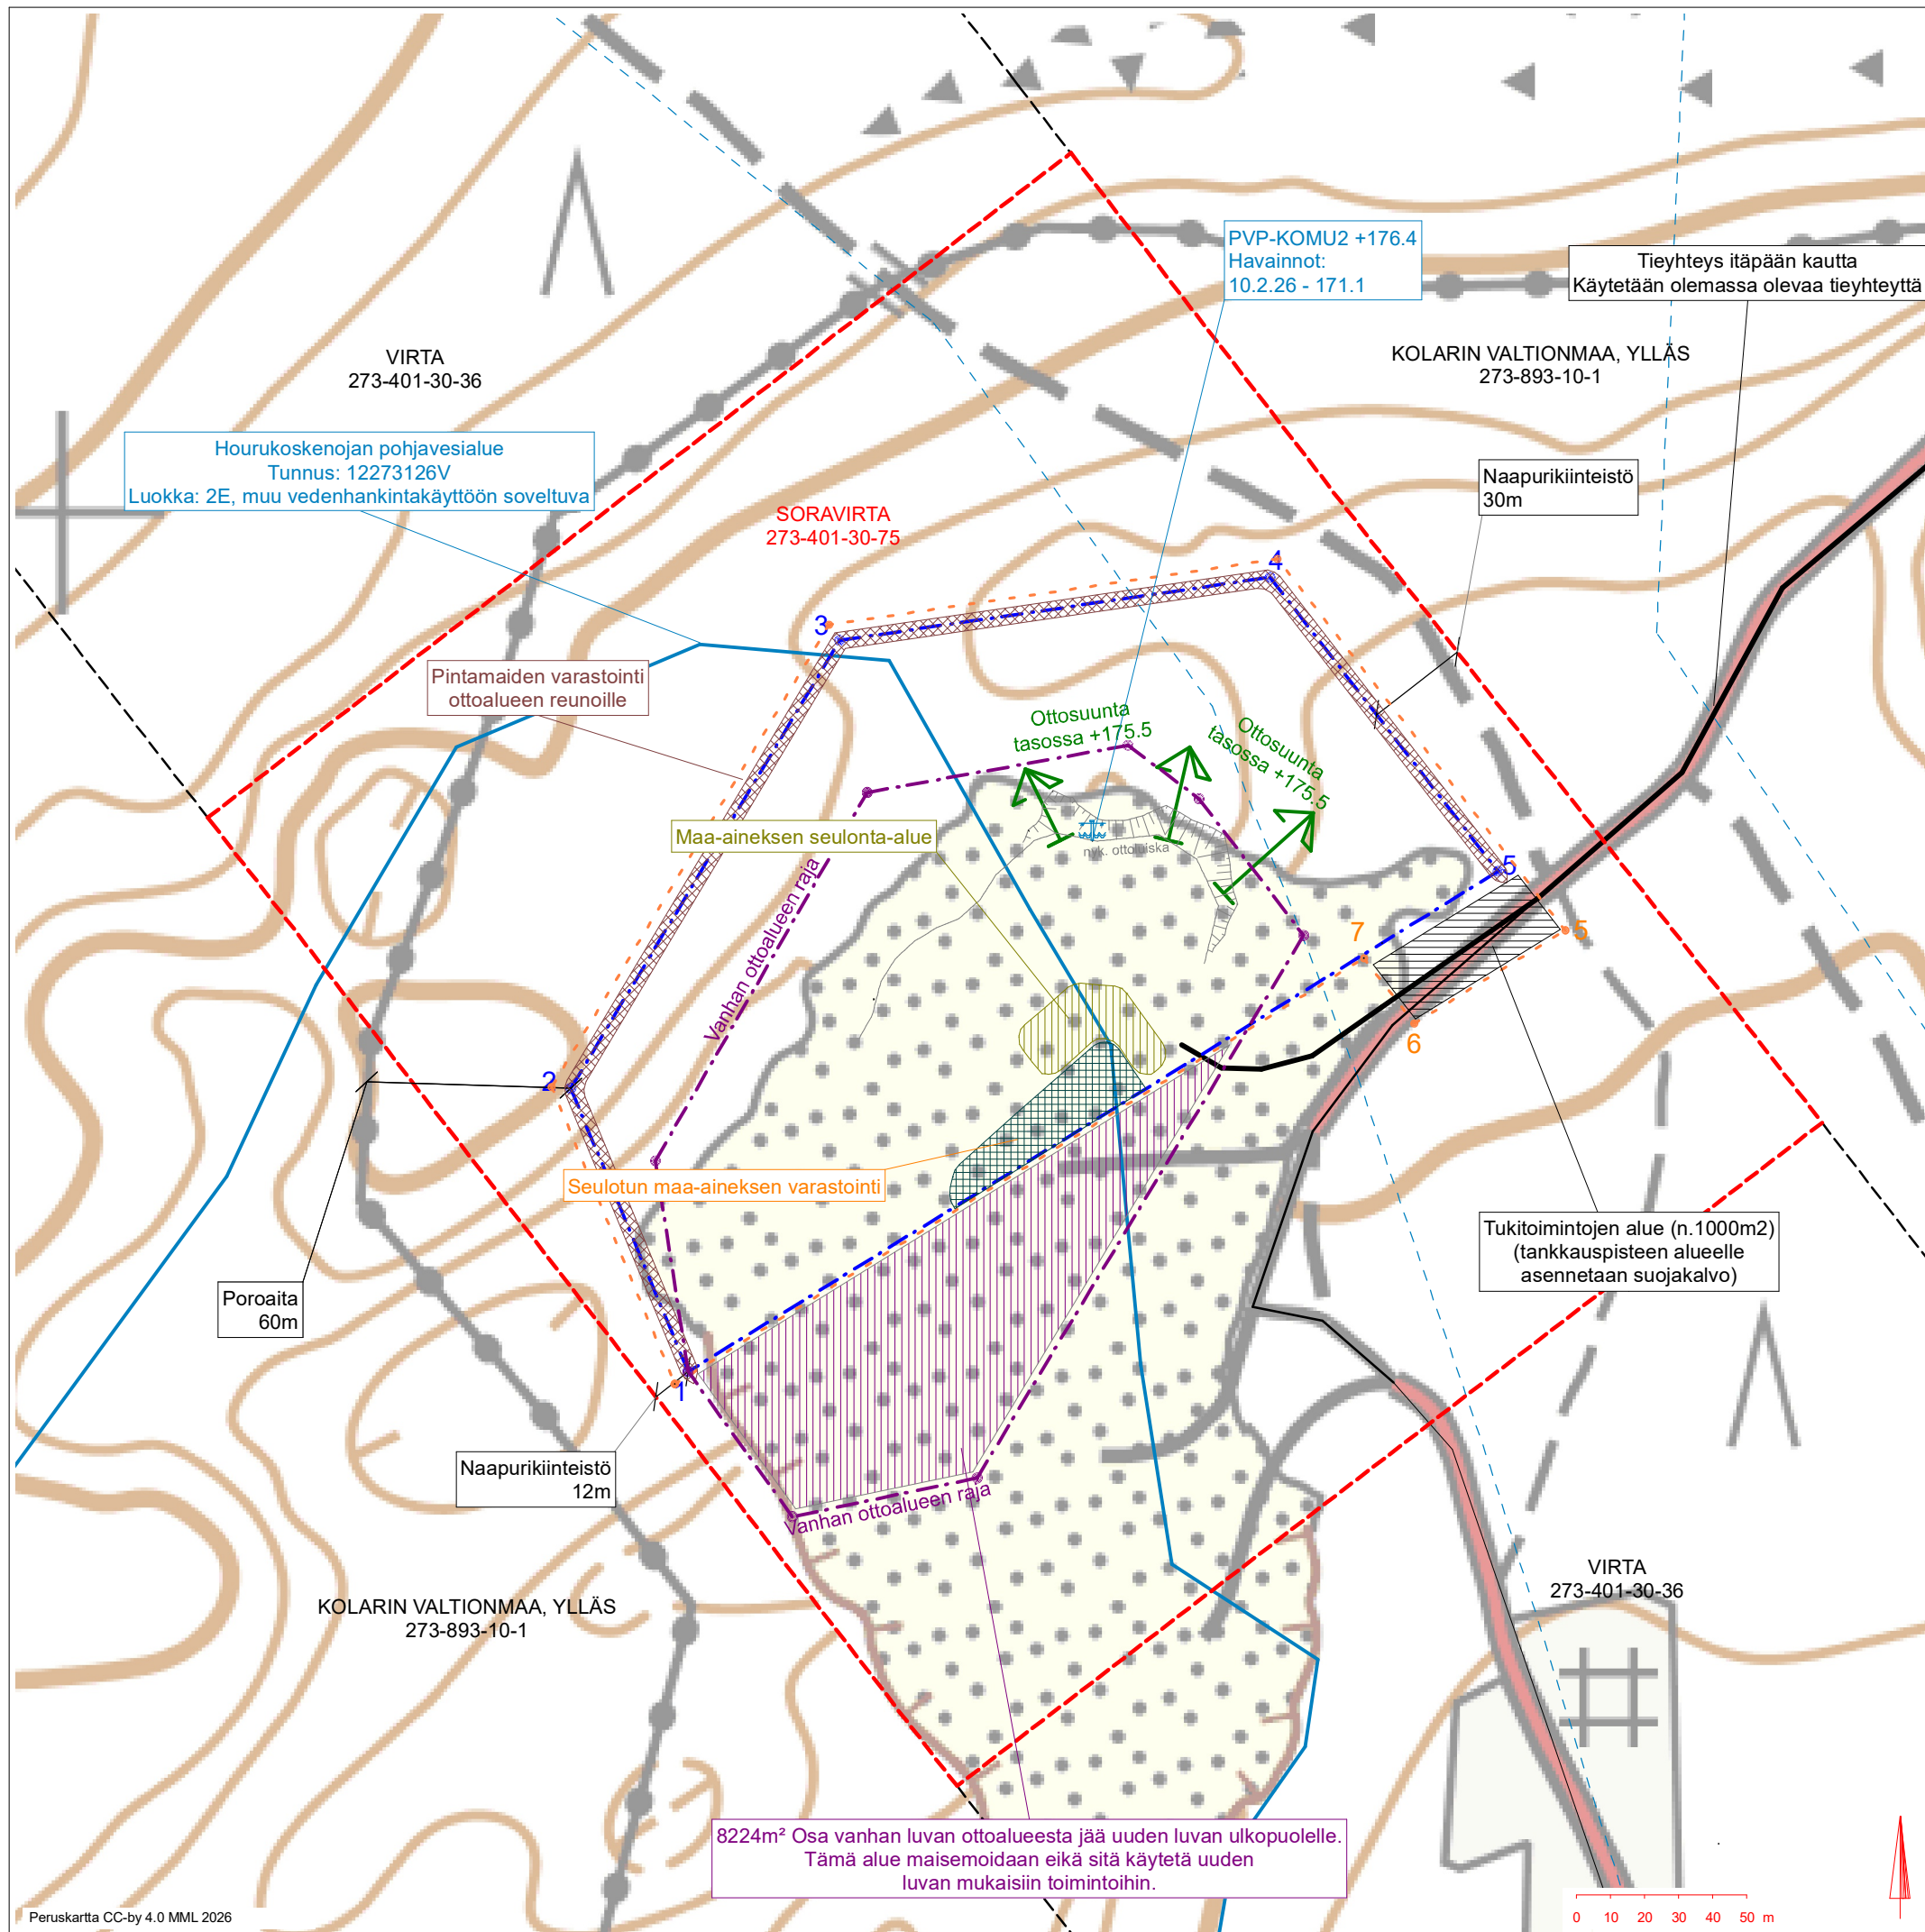

8224m<sup>2</sup> Osa vanhan luvan ottoalueesta jää uuden luvan ulkopuolelle. Tämä alue maisemoidaan eikä sitä käytetä uuden luvan mukaisiin toimintoihin.