


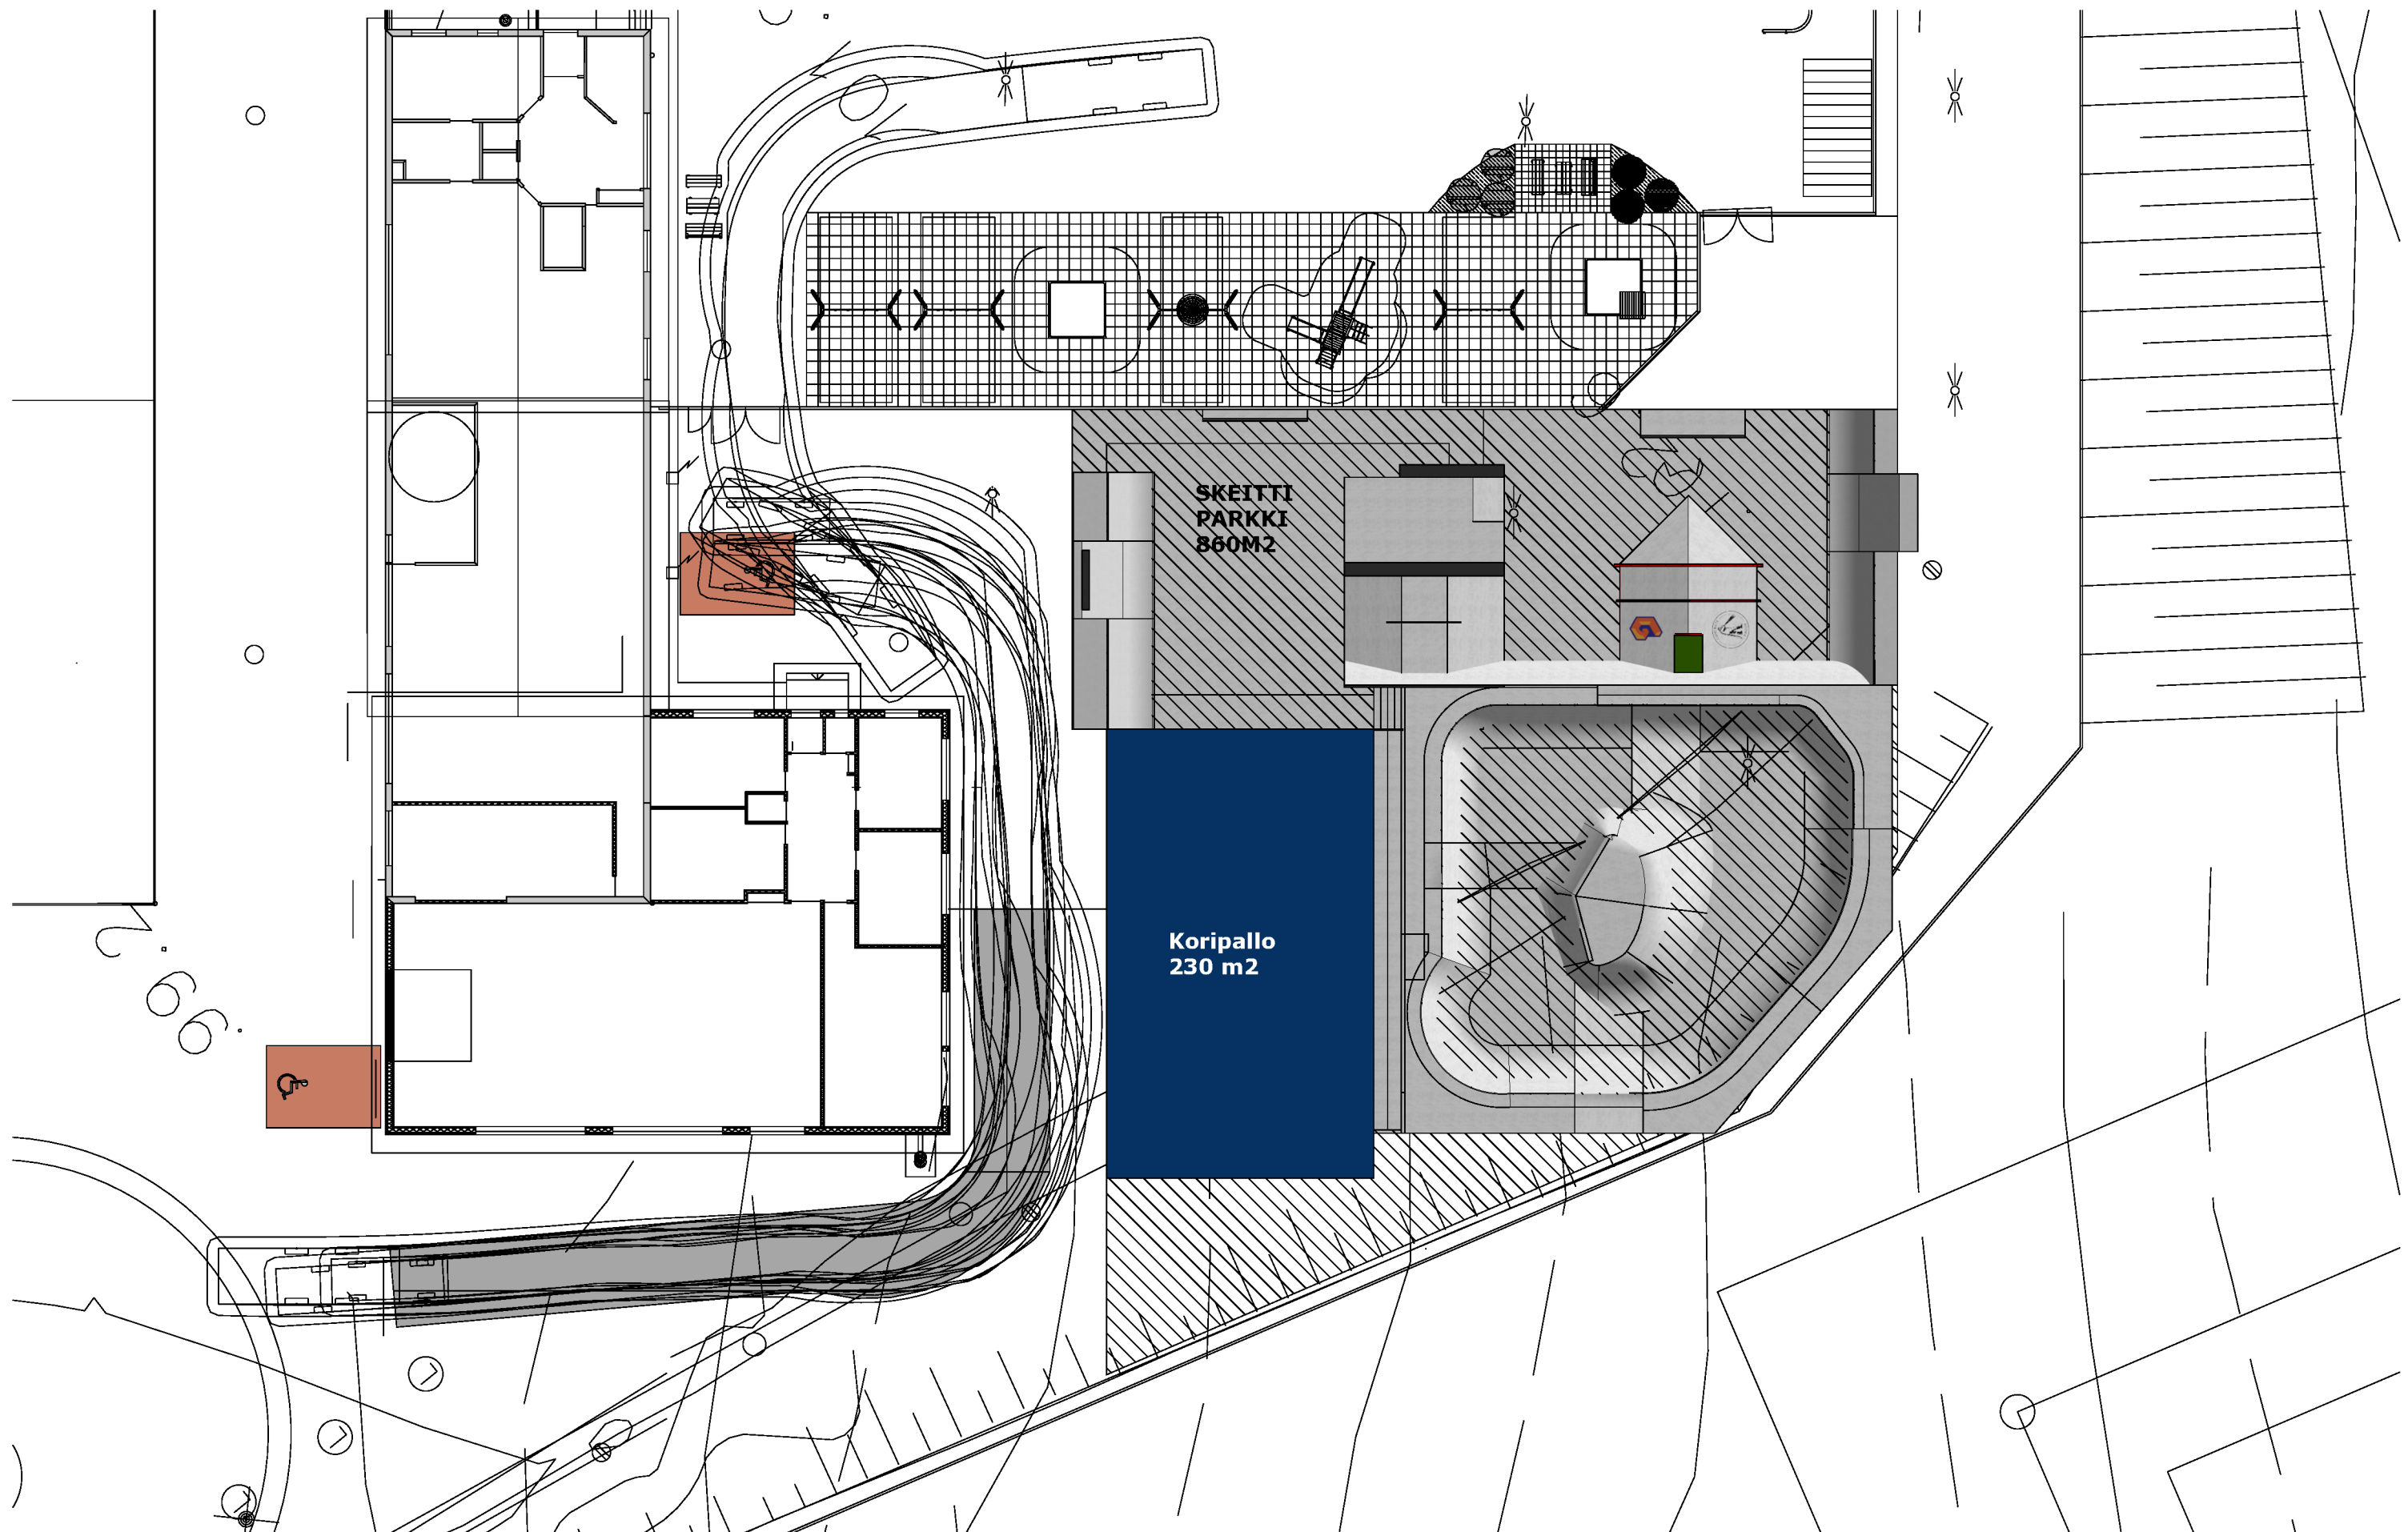

Suunnitelma:

Concrete Proof
Arctic Playground Solutions

3d-Mallinnus:

Arctic Playground Solutions Oy/ Jaakko Tossavainen

Päivämäärä:

29.1.2026


Rev:

3

**KAIRATIENTEN BETONINEN SKEITTIPARKKI
VIITESUUNNITELMA**

SKEITTIPARKKI n.860 m2



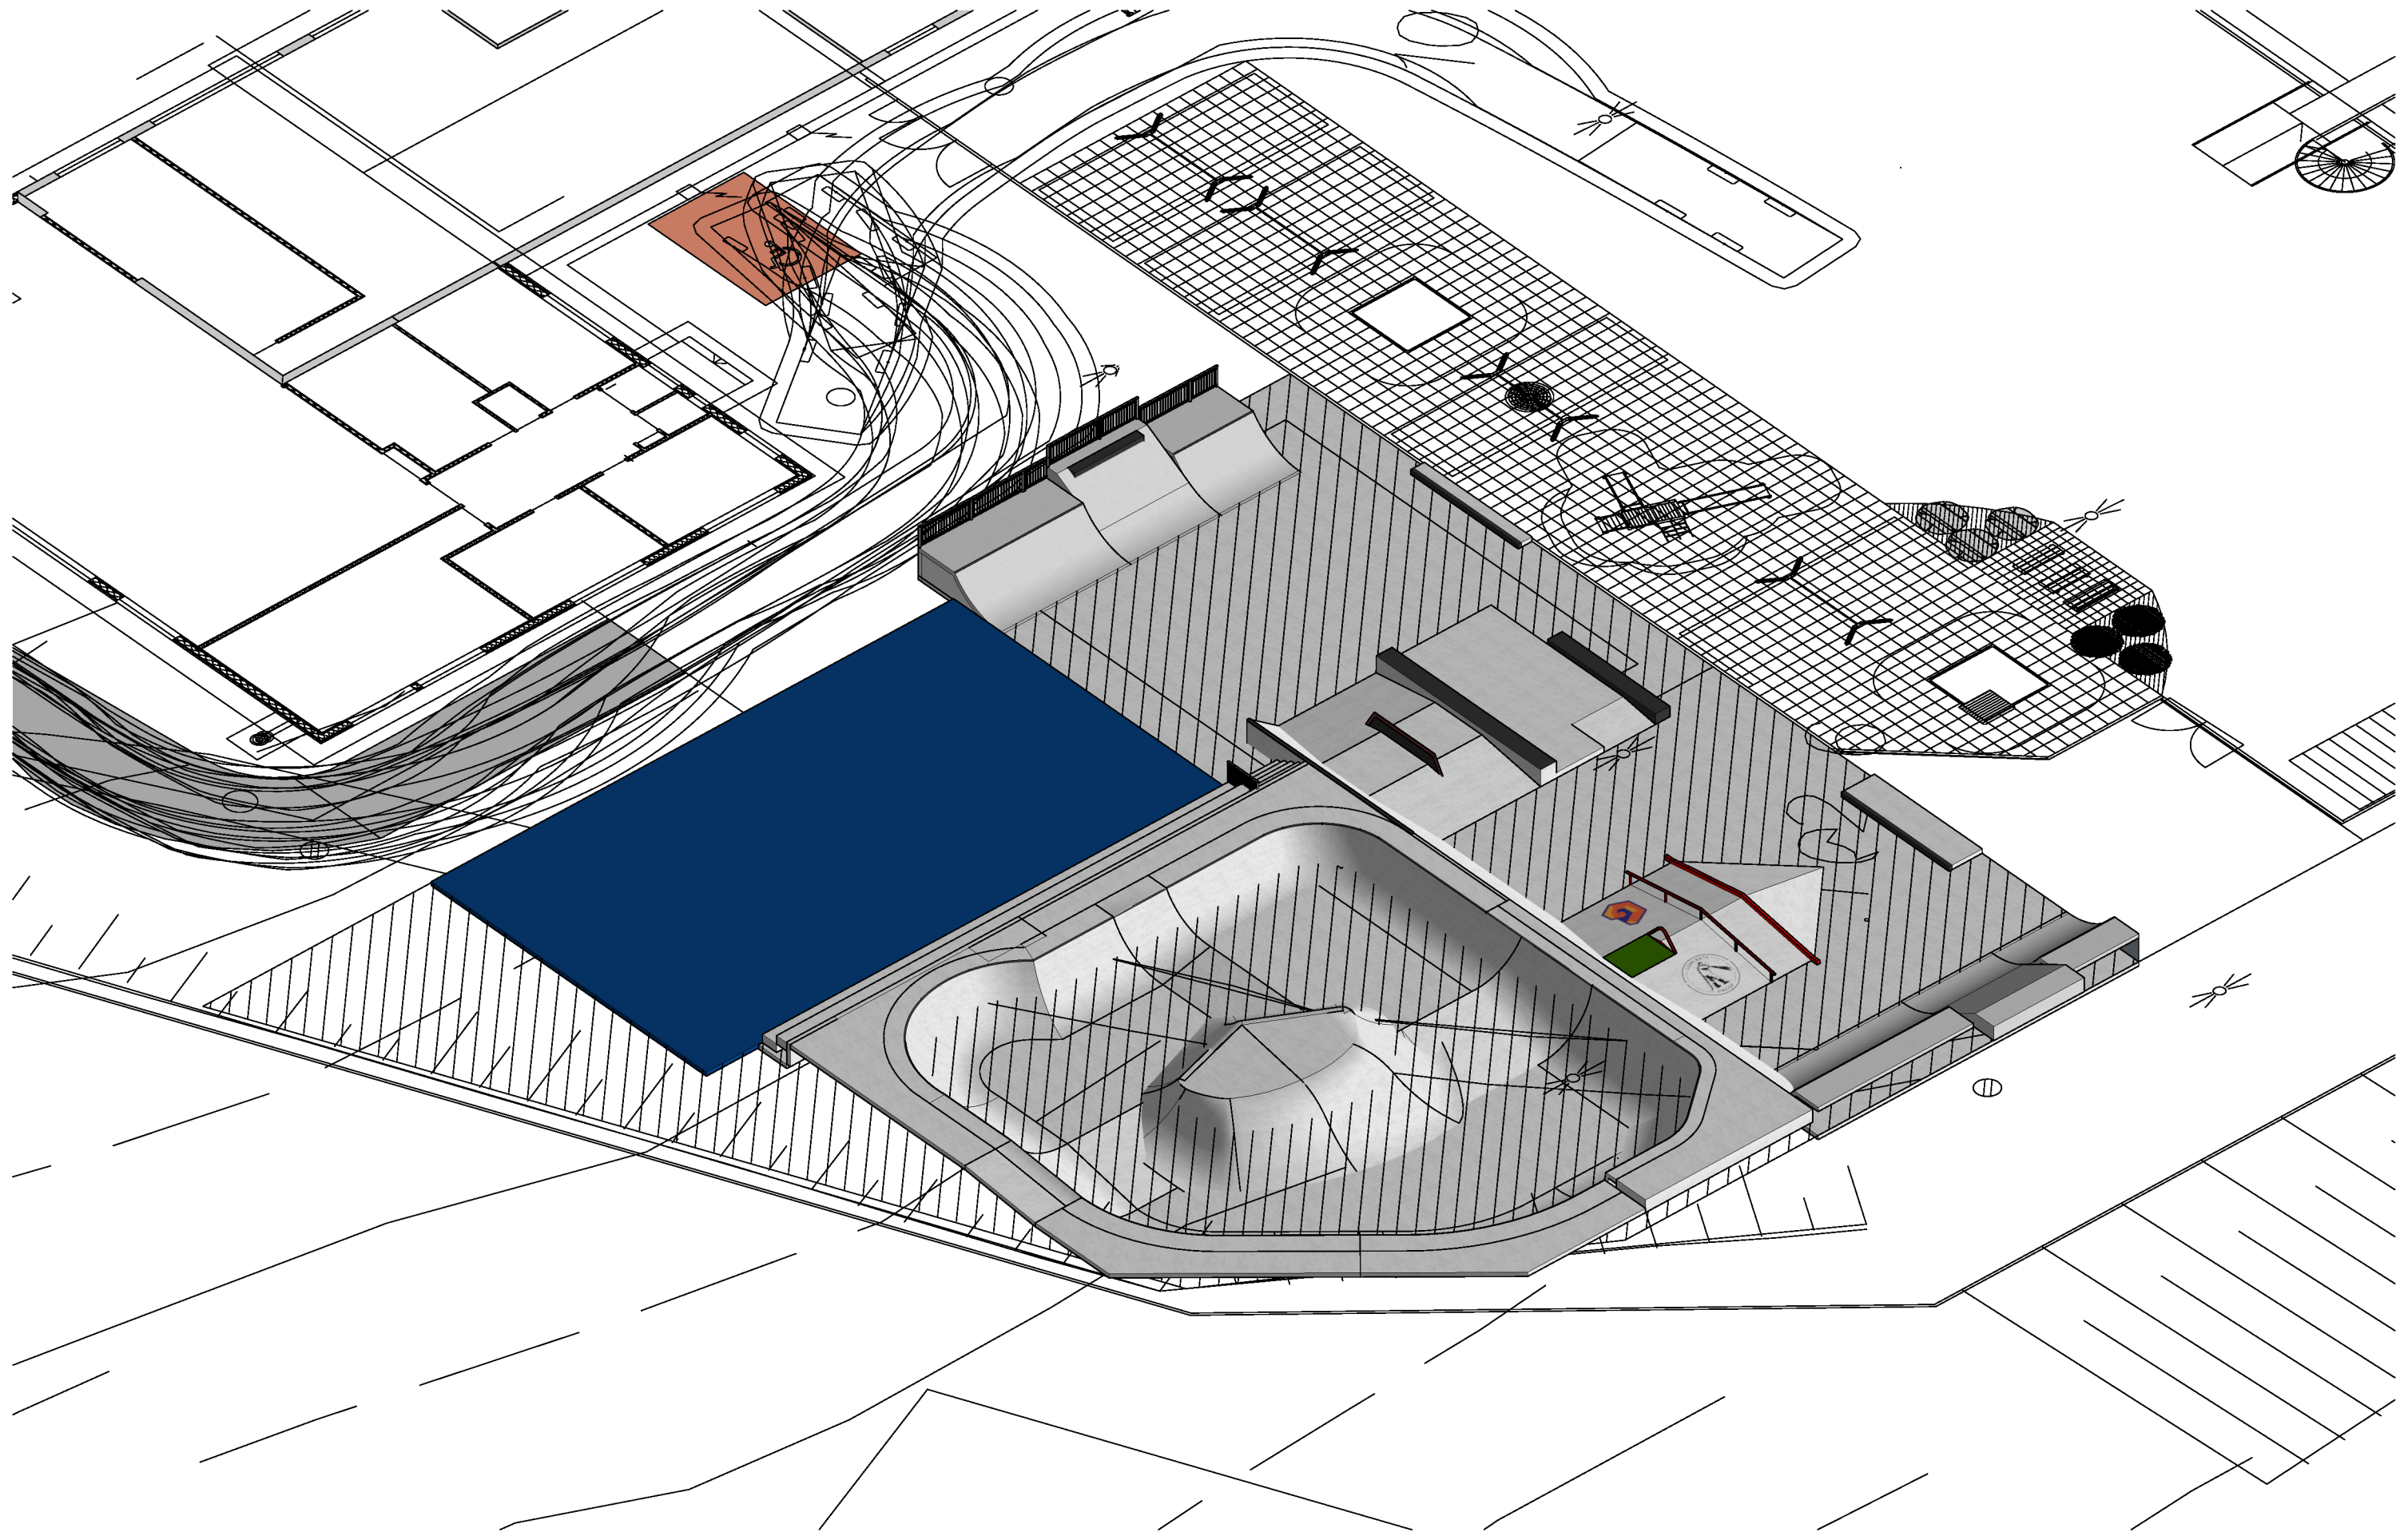


Suunnitelma:
Concrete Proof
Arctic Playground Solutions
3d-Mallinnus:
Arctic Playground Solutions Oy/ Jaakko Tossavainen

Päivämäärä:
29.1.2026
Rev:
3

KAIRATIENTEN BETONINEN SKEITTIPARKKI
VIITESUUNNITELMA
SKEITTIPARKKI n.800 m²



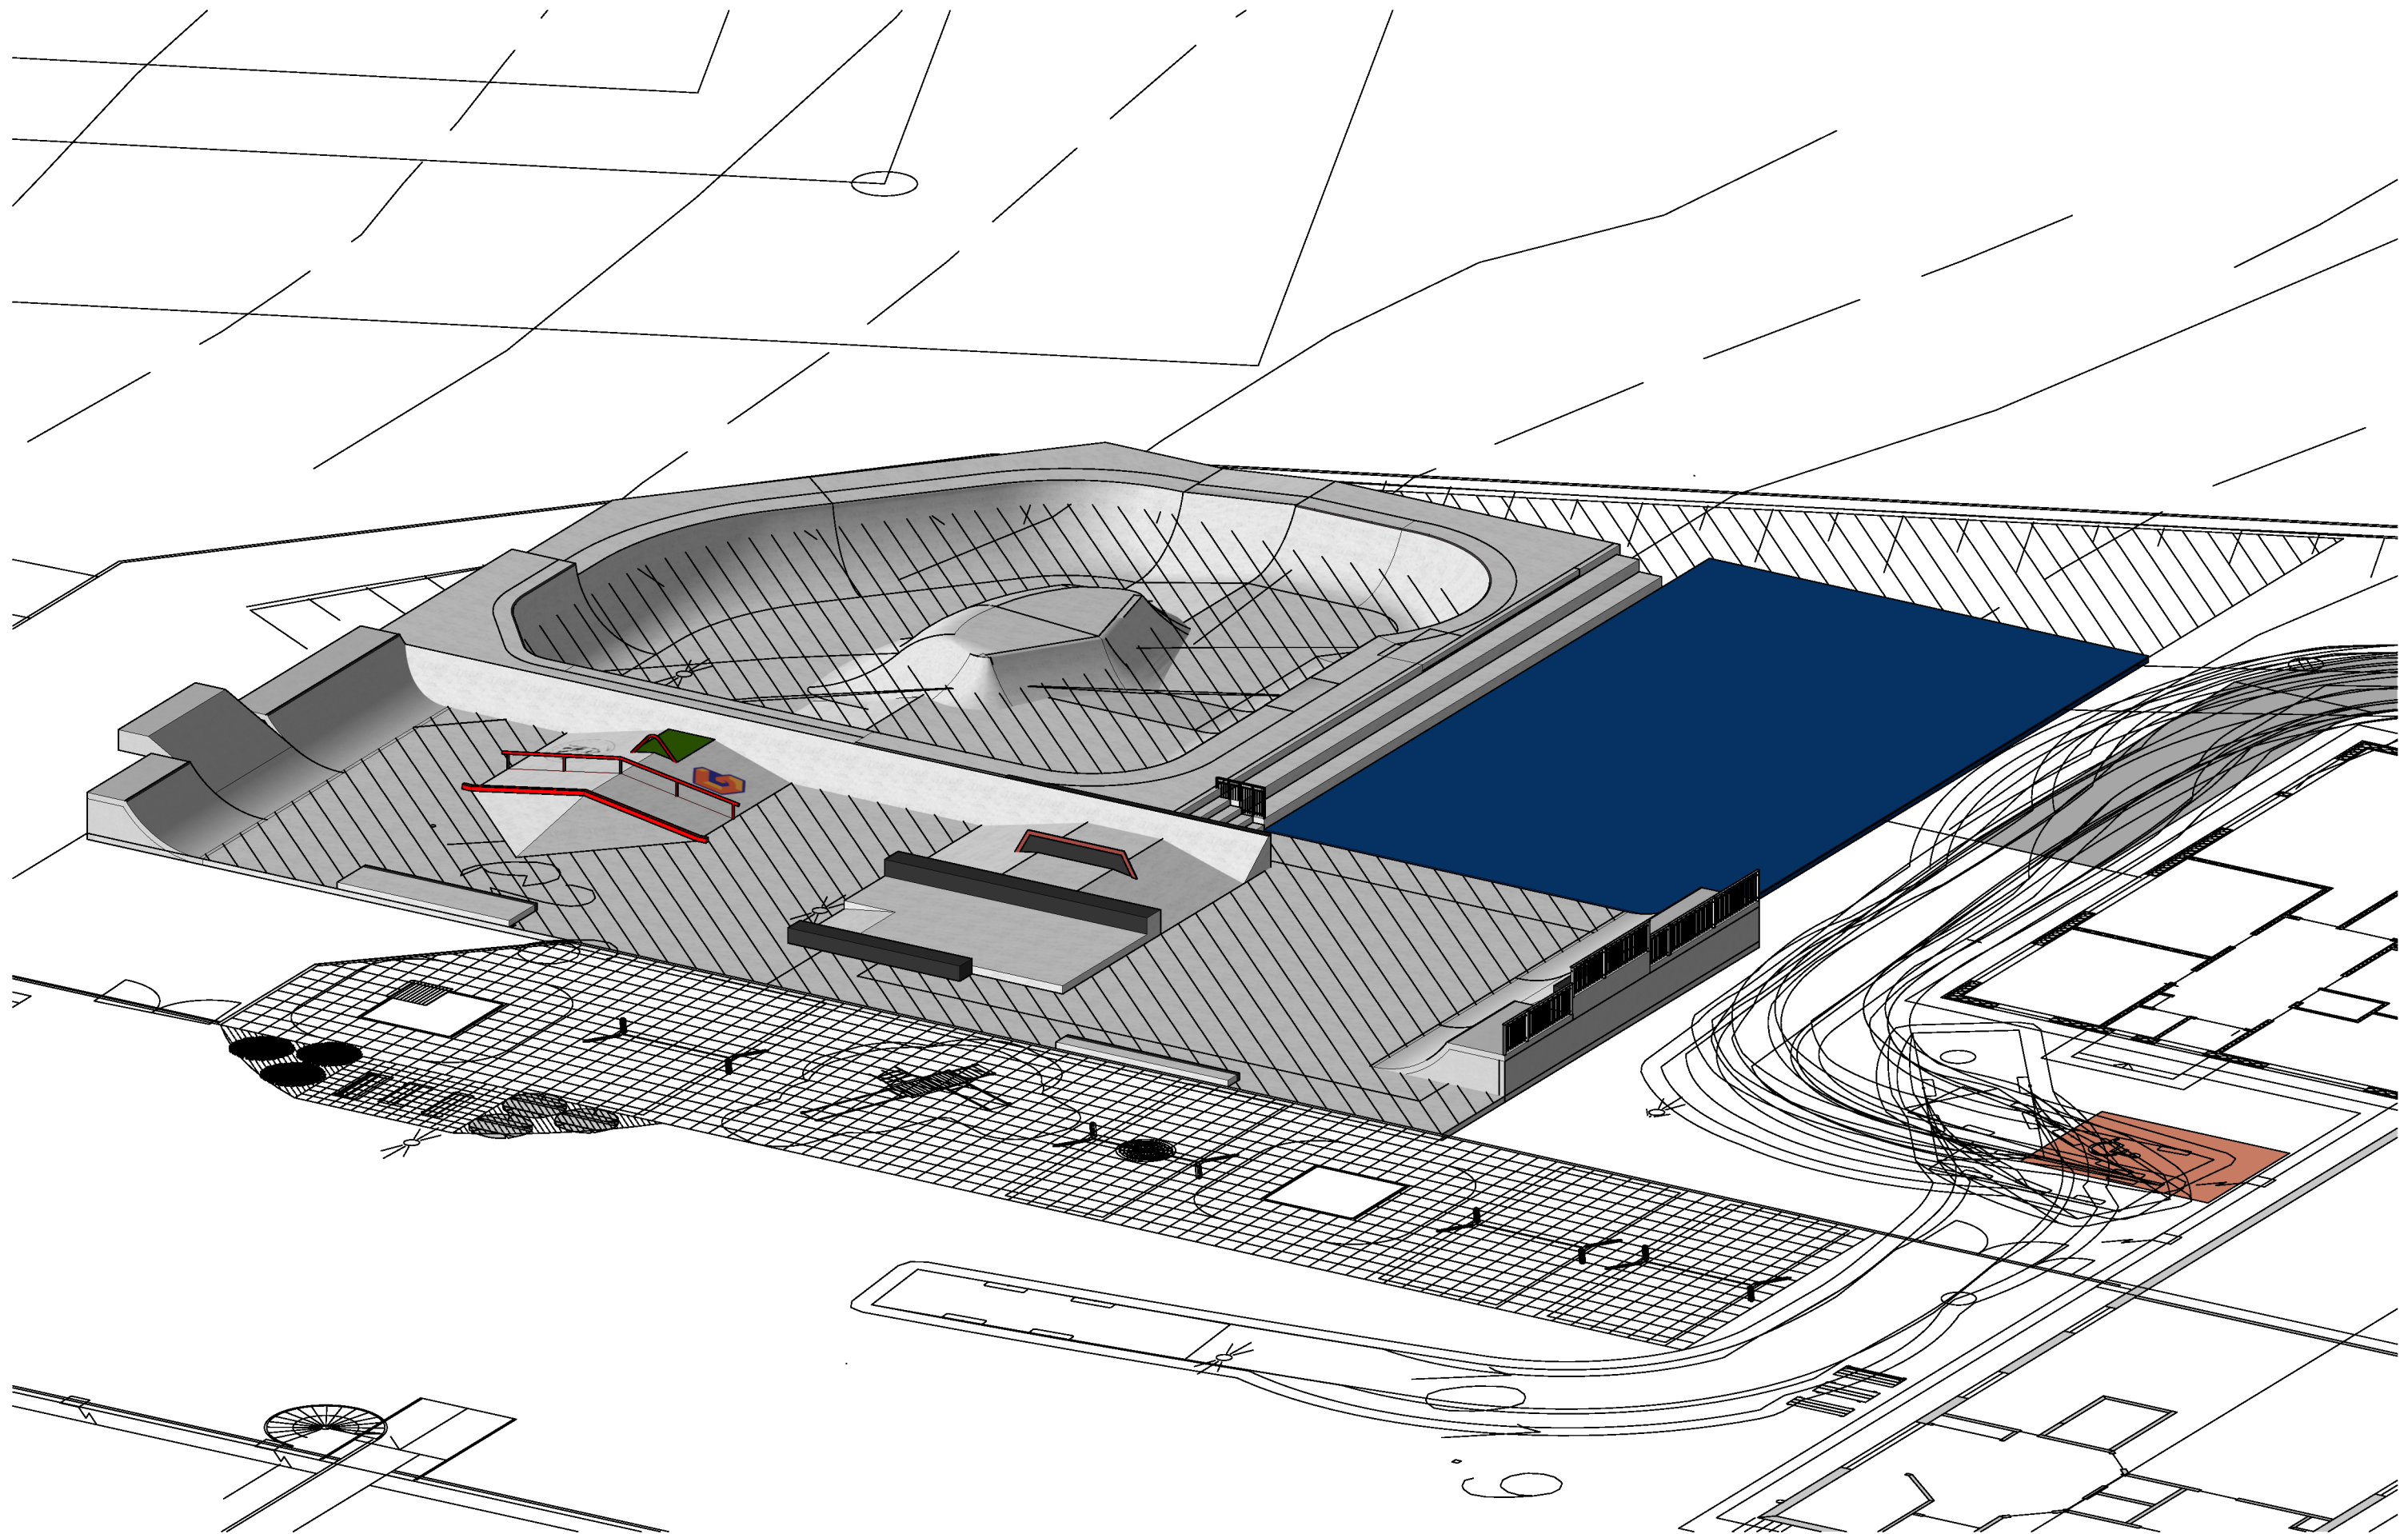

Suunnitelma:

Concrete Proof
Arctic Playground Solutions

3d-Mallinnus:

Arctic Playground Solutions Oy/ Jaakko Tossavainen

Päivämäärä:

29.1.2026

Rev:

3


KAIRATIEN BETONINEN SKEITTIPARKKI VIITESUUNNITELMA

SKEITTIPARKKI n.800 m2



A-A

B-B

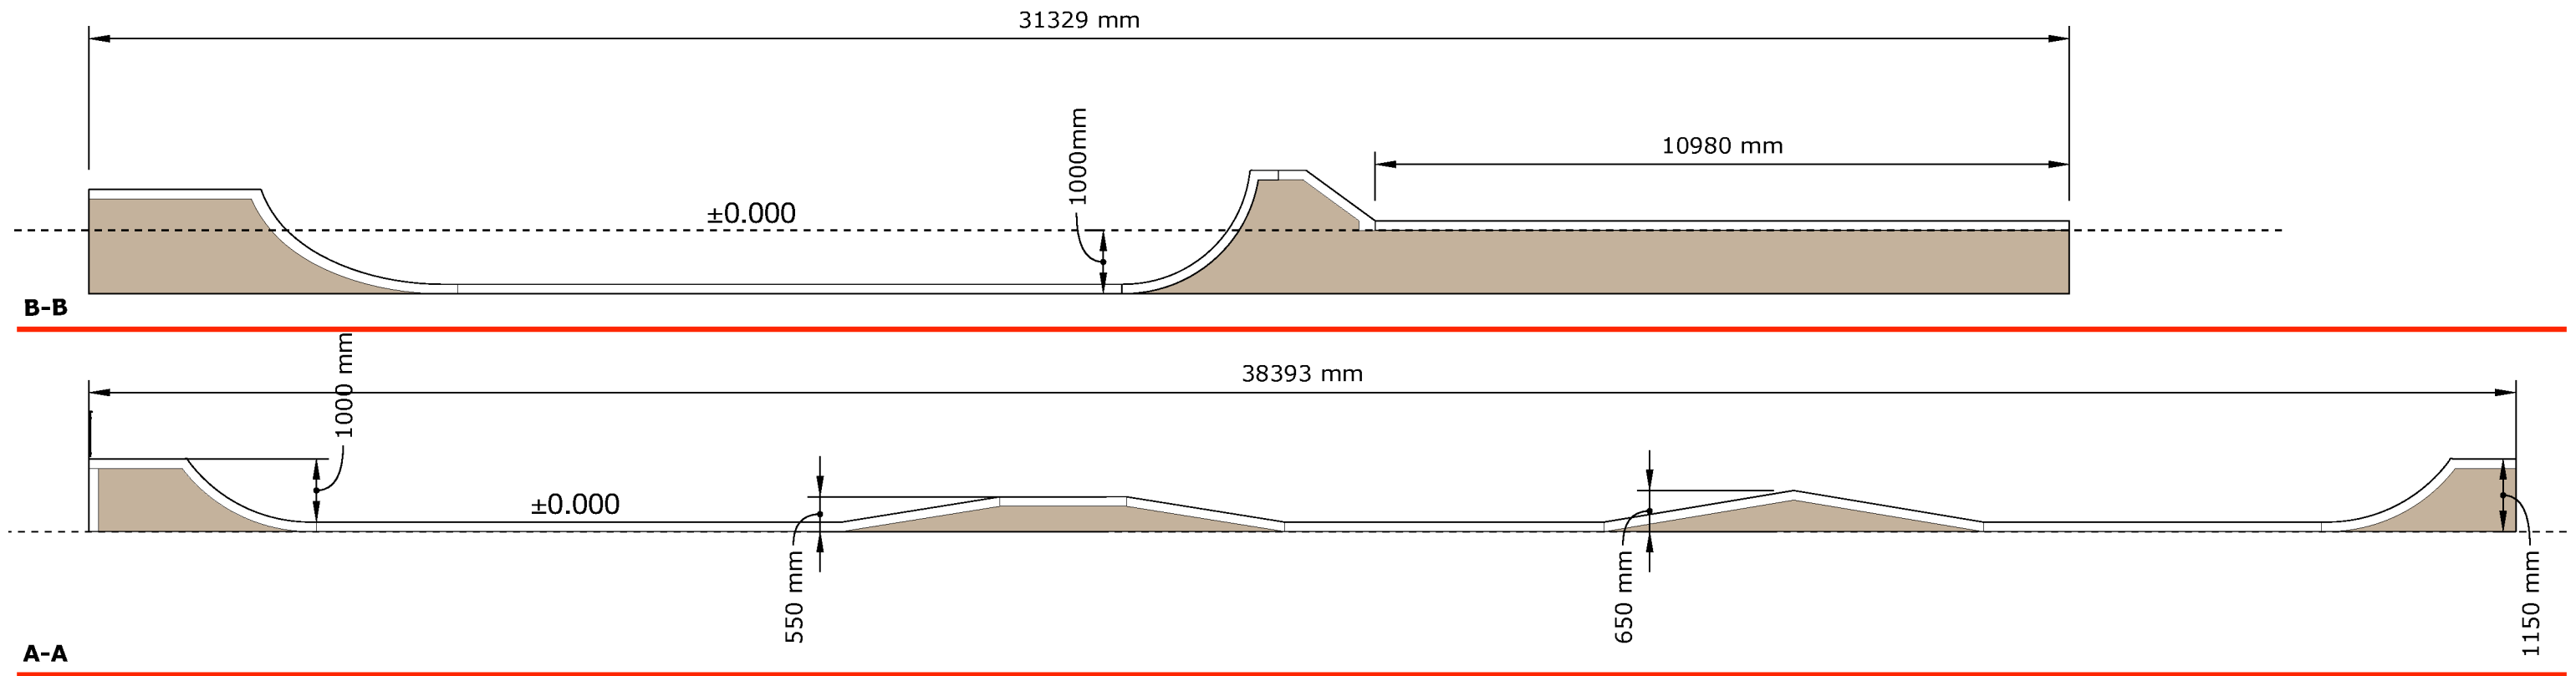

Suunnitelma:

Concrete Proof
Arctic Playground Solutions

3d-Mallinnus:

Arctic Playground Solutions Oy/ Jaakko Tossavainen

Päivämäärä:

29.1.2026

Rev:

3

KAIRATIENTEN BETONINEN SKEITTIPARKKI
VIITESUUNNITELMA
SKEITTIPARKKI n.860 m²



