


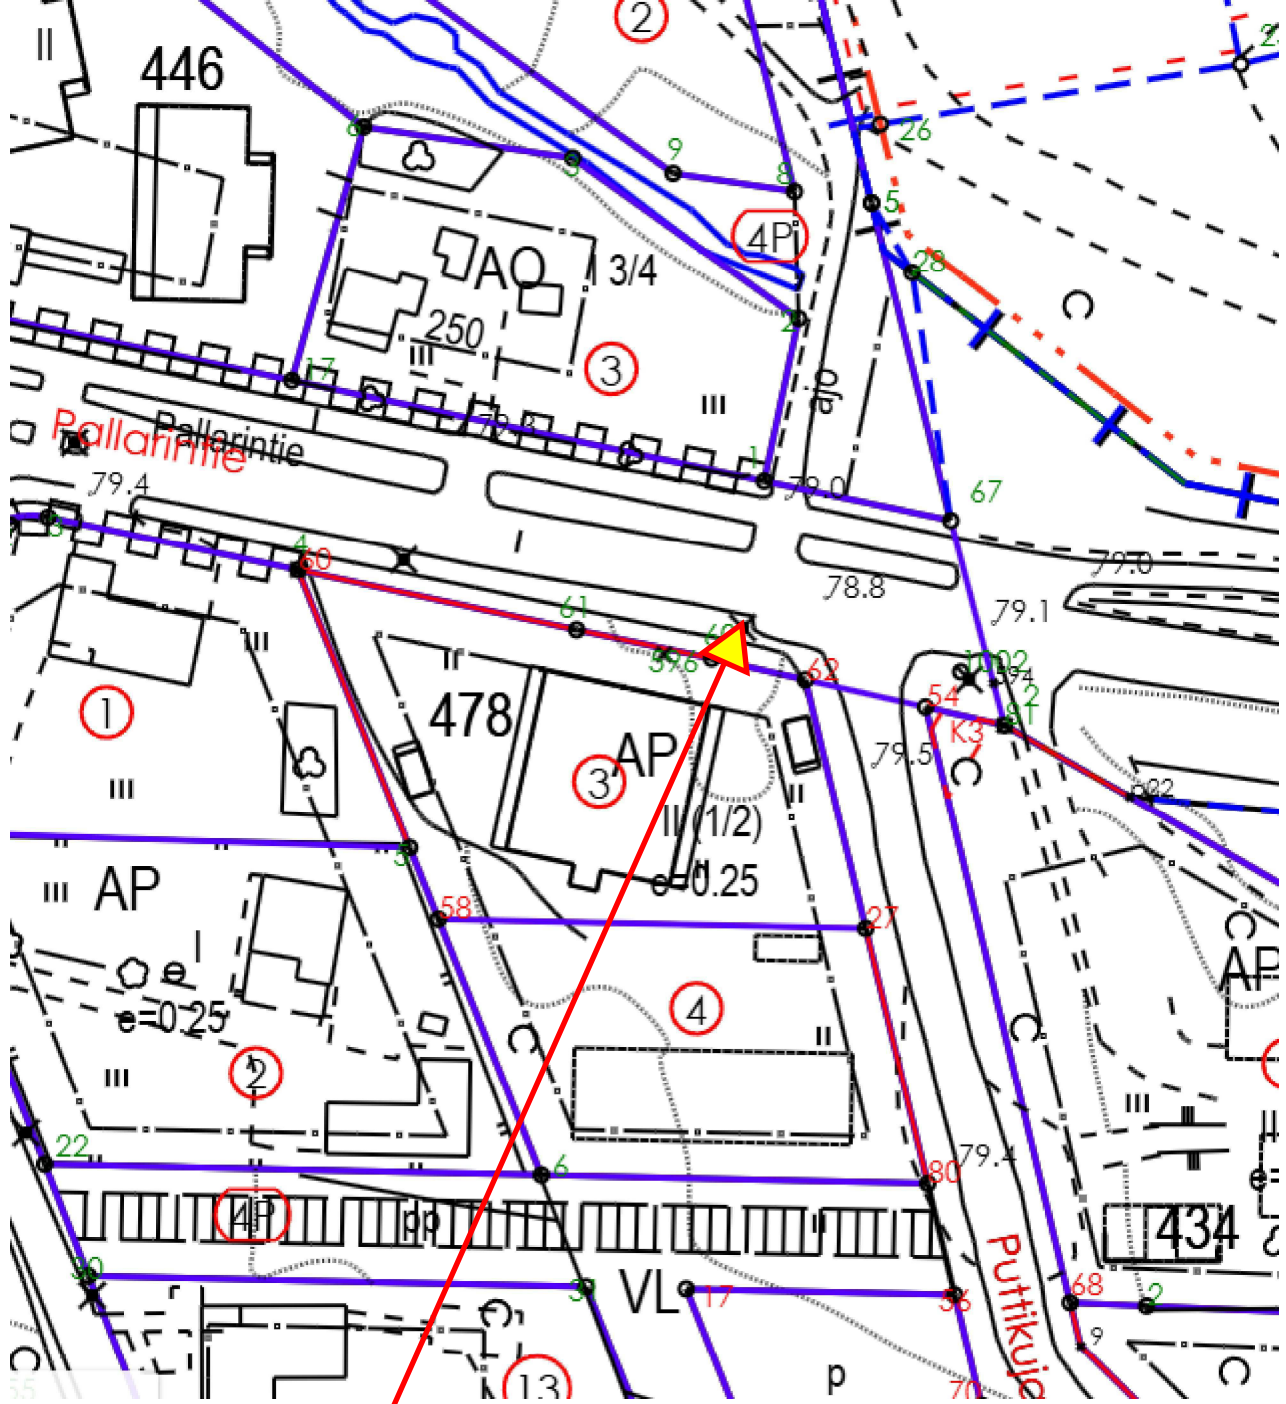

F24 UMPITIE



*Pyöräliikenteen läpiajomahdolu-
suus sivutiellä.*