



Leikkaus A-A

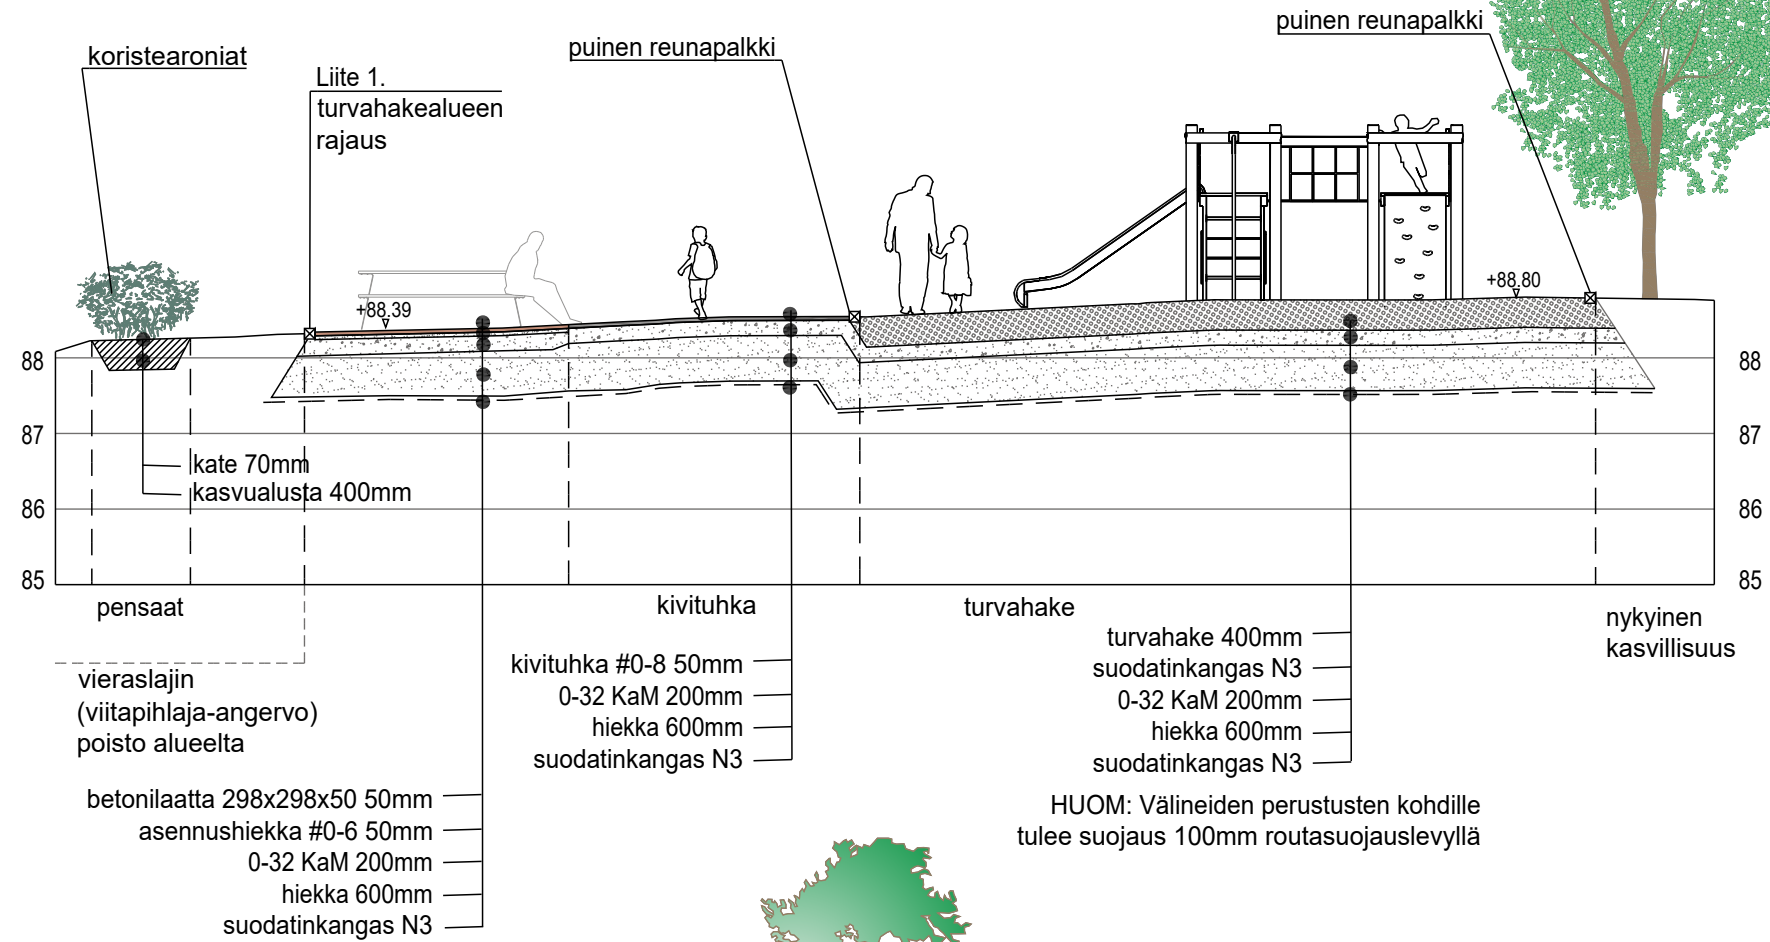


Leikkaus B-B

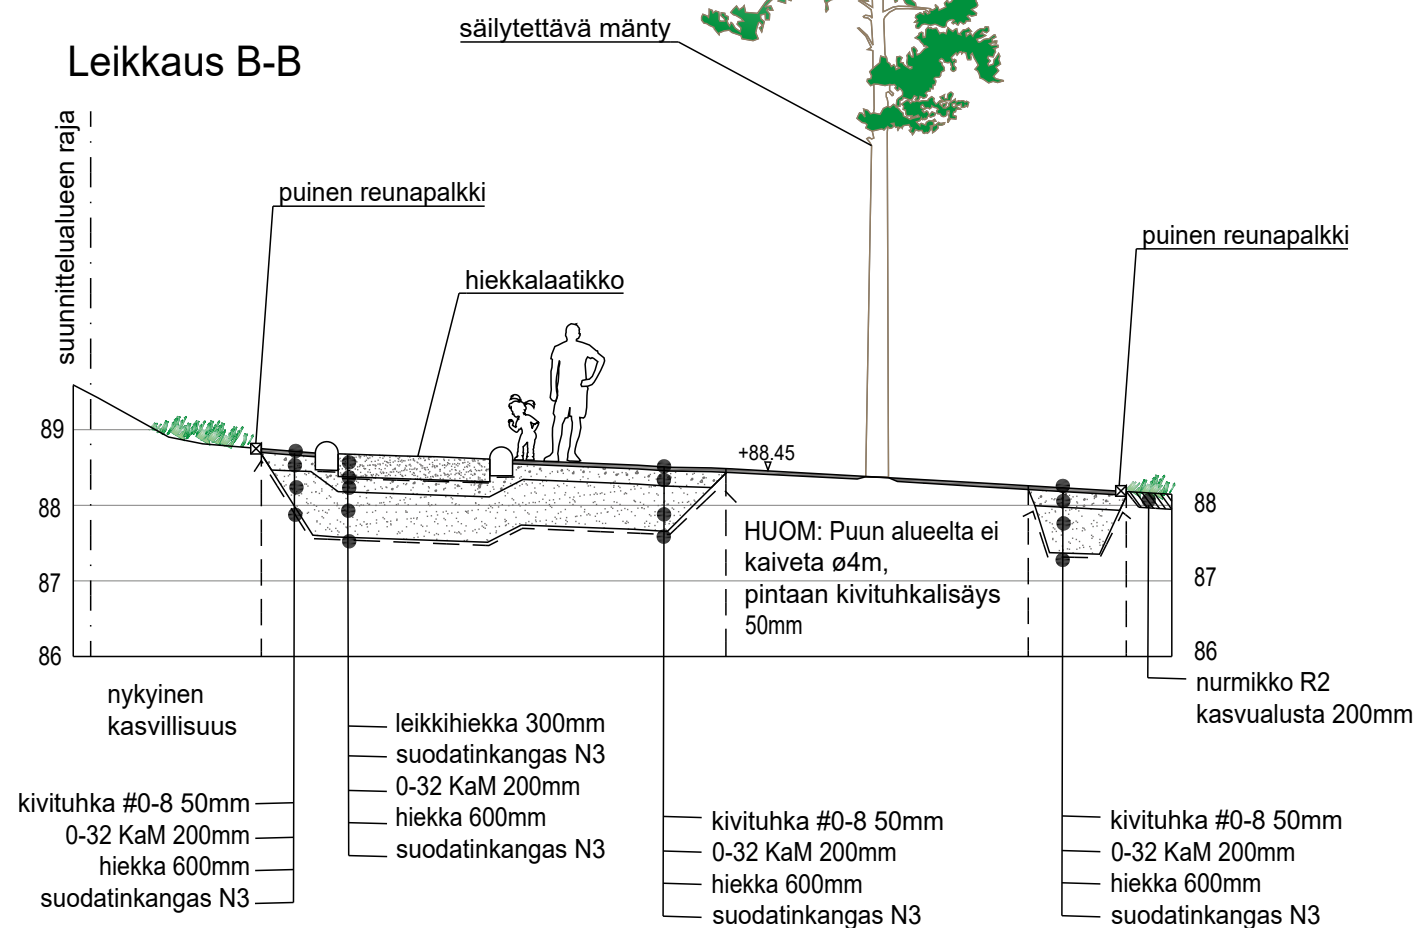


RAKENNEKERROKSET 1:50


LEIKKIPUISTOALUE, kivituhka

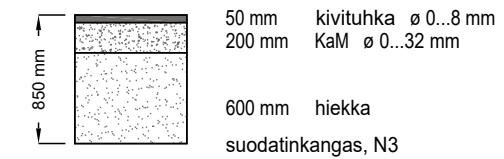


LEIKKIPUISTOALUE, turvahake

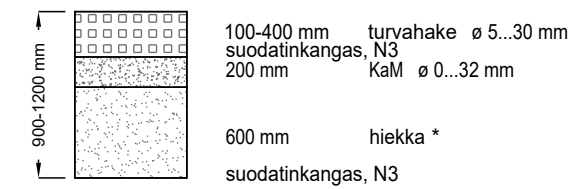


LEIKKIPUISTOALUE, leikkihiekkä

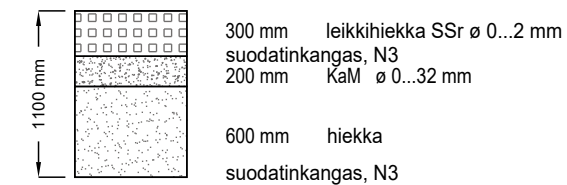

LEIKKIPUISTOALUE, betonilaatta

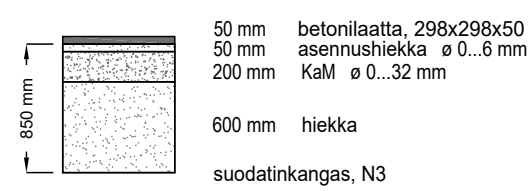

KVL, kivituhka PUISTOKÄYTÄVÄ, kivituhka

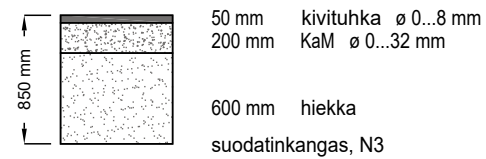

* Leikkivälineen jalustojen alle 100mm routasuojauslevy



Merkki	Muutos	Pvm	Hyväksyjä	Päätös
Nähtävänä	Tekninen lautakunta	Pvm	§	Kaupungininsinöörin päätös Pvm §
Kaupunginosa/Kylä	YLIKYLÄ			Mittakaava
Kohde	SEUTULANRINTEEN LEIKKIPAikka			1:100
			Piirustuslaji	PUISTOSUUNNITELMA
		FCG Finnish Consulting Group Oy Osmontie 34, PL 950 00610 Helsinki Puh. 0104090 www.fcg.fi		ROVANIEMI TEKNISET PALVELUT YHDYSKUNTATEKNIikka Mäntyvaarantie 2, Rovaniemi
Pvm	Suunn. Elina Aydemir	Pvm	Tark.	
07.02.2025	Tark. Taina Tuominen	07.02.2025	Tark. Salla Korhonen	
Koordinaattijärjestelmä	Korkeusjärjestelmä	Korvaa		Piirustusnumero
ETRS-GK26	N2000	Korvattu	Säilytys	8363 - 272