



26493400


7384200

7384200

7384000

7384000

Noin 3770 m<sup>2</sup>  
vuokra-alue tilasta  
698-409-22-173

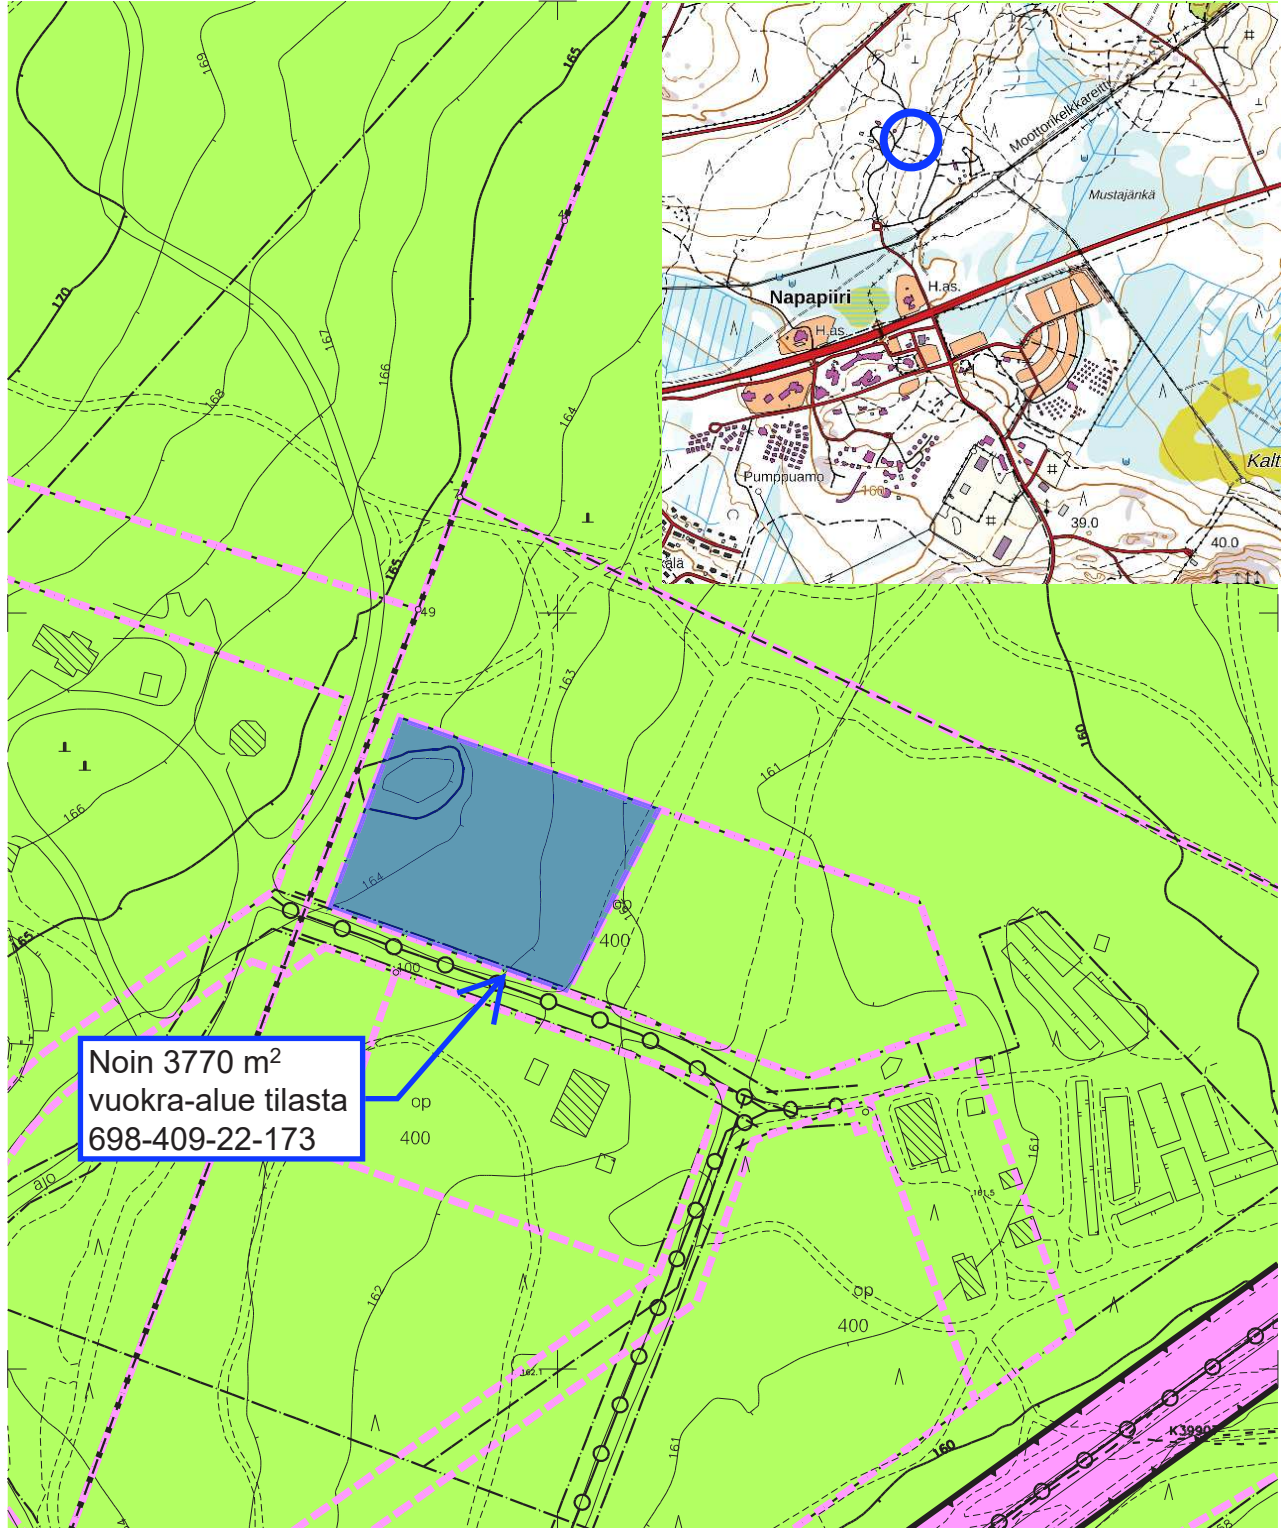

1:2000

26493400



Kiinteistön tarkka alueellinen ulottuvuus selviää toimitusasiakirjoista ja maastosta.