


TONTTIJAKO		1:500	ROVANIEMI	
ASEMAKAAVA 2023-6		VAHVISTETTU		
EDELLINEN TONTTIJAKO		15.05.2000		
LASK. MM		TONTTIJAON LAATI		08.03.2024
PIIRT. MM		TOIMITUSINSINÖÖRI		
TARK. PO		Pertti Onkalo		KAUP. OSA 4
Tekninen lautakunta hyväksynyt pohjakartan ja tonttijaon				KORTTELI 4001
				TONTIT 3,4
				MUUTT. TONTIT 2
				TJ-KARTTA 4001-2

KOORDINAATILUETTELO

N:o	X	Y
18	7378406.804	26488889.837
14	7378378.005	26488931.760
102	7378346.252	26488852.894
100	7378319.625	26488891.638
5	7378300.085	26488824.728
4	7378275.122	26488861.053

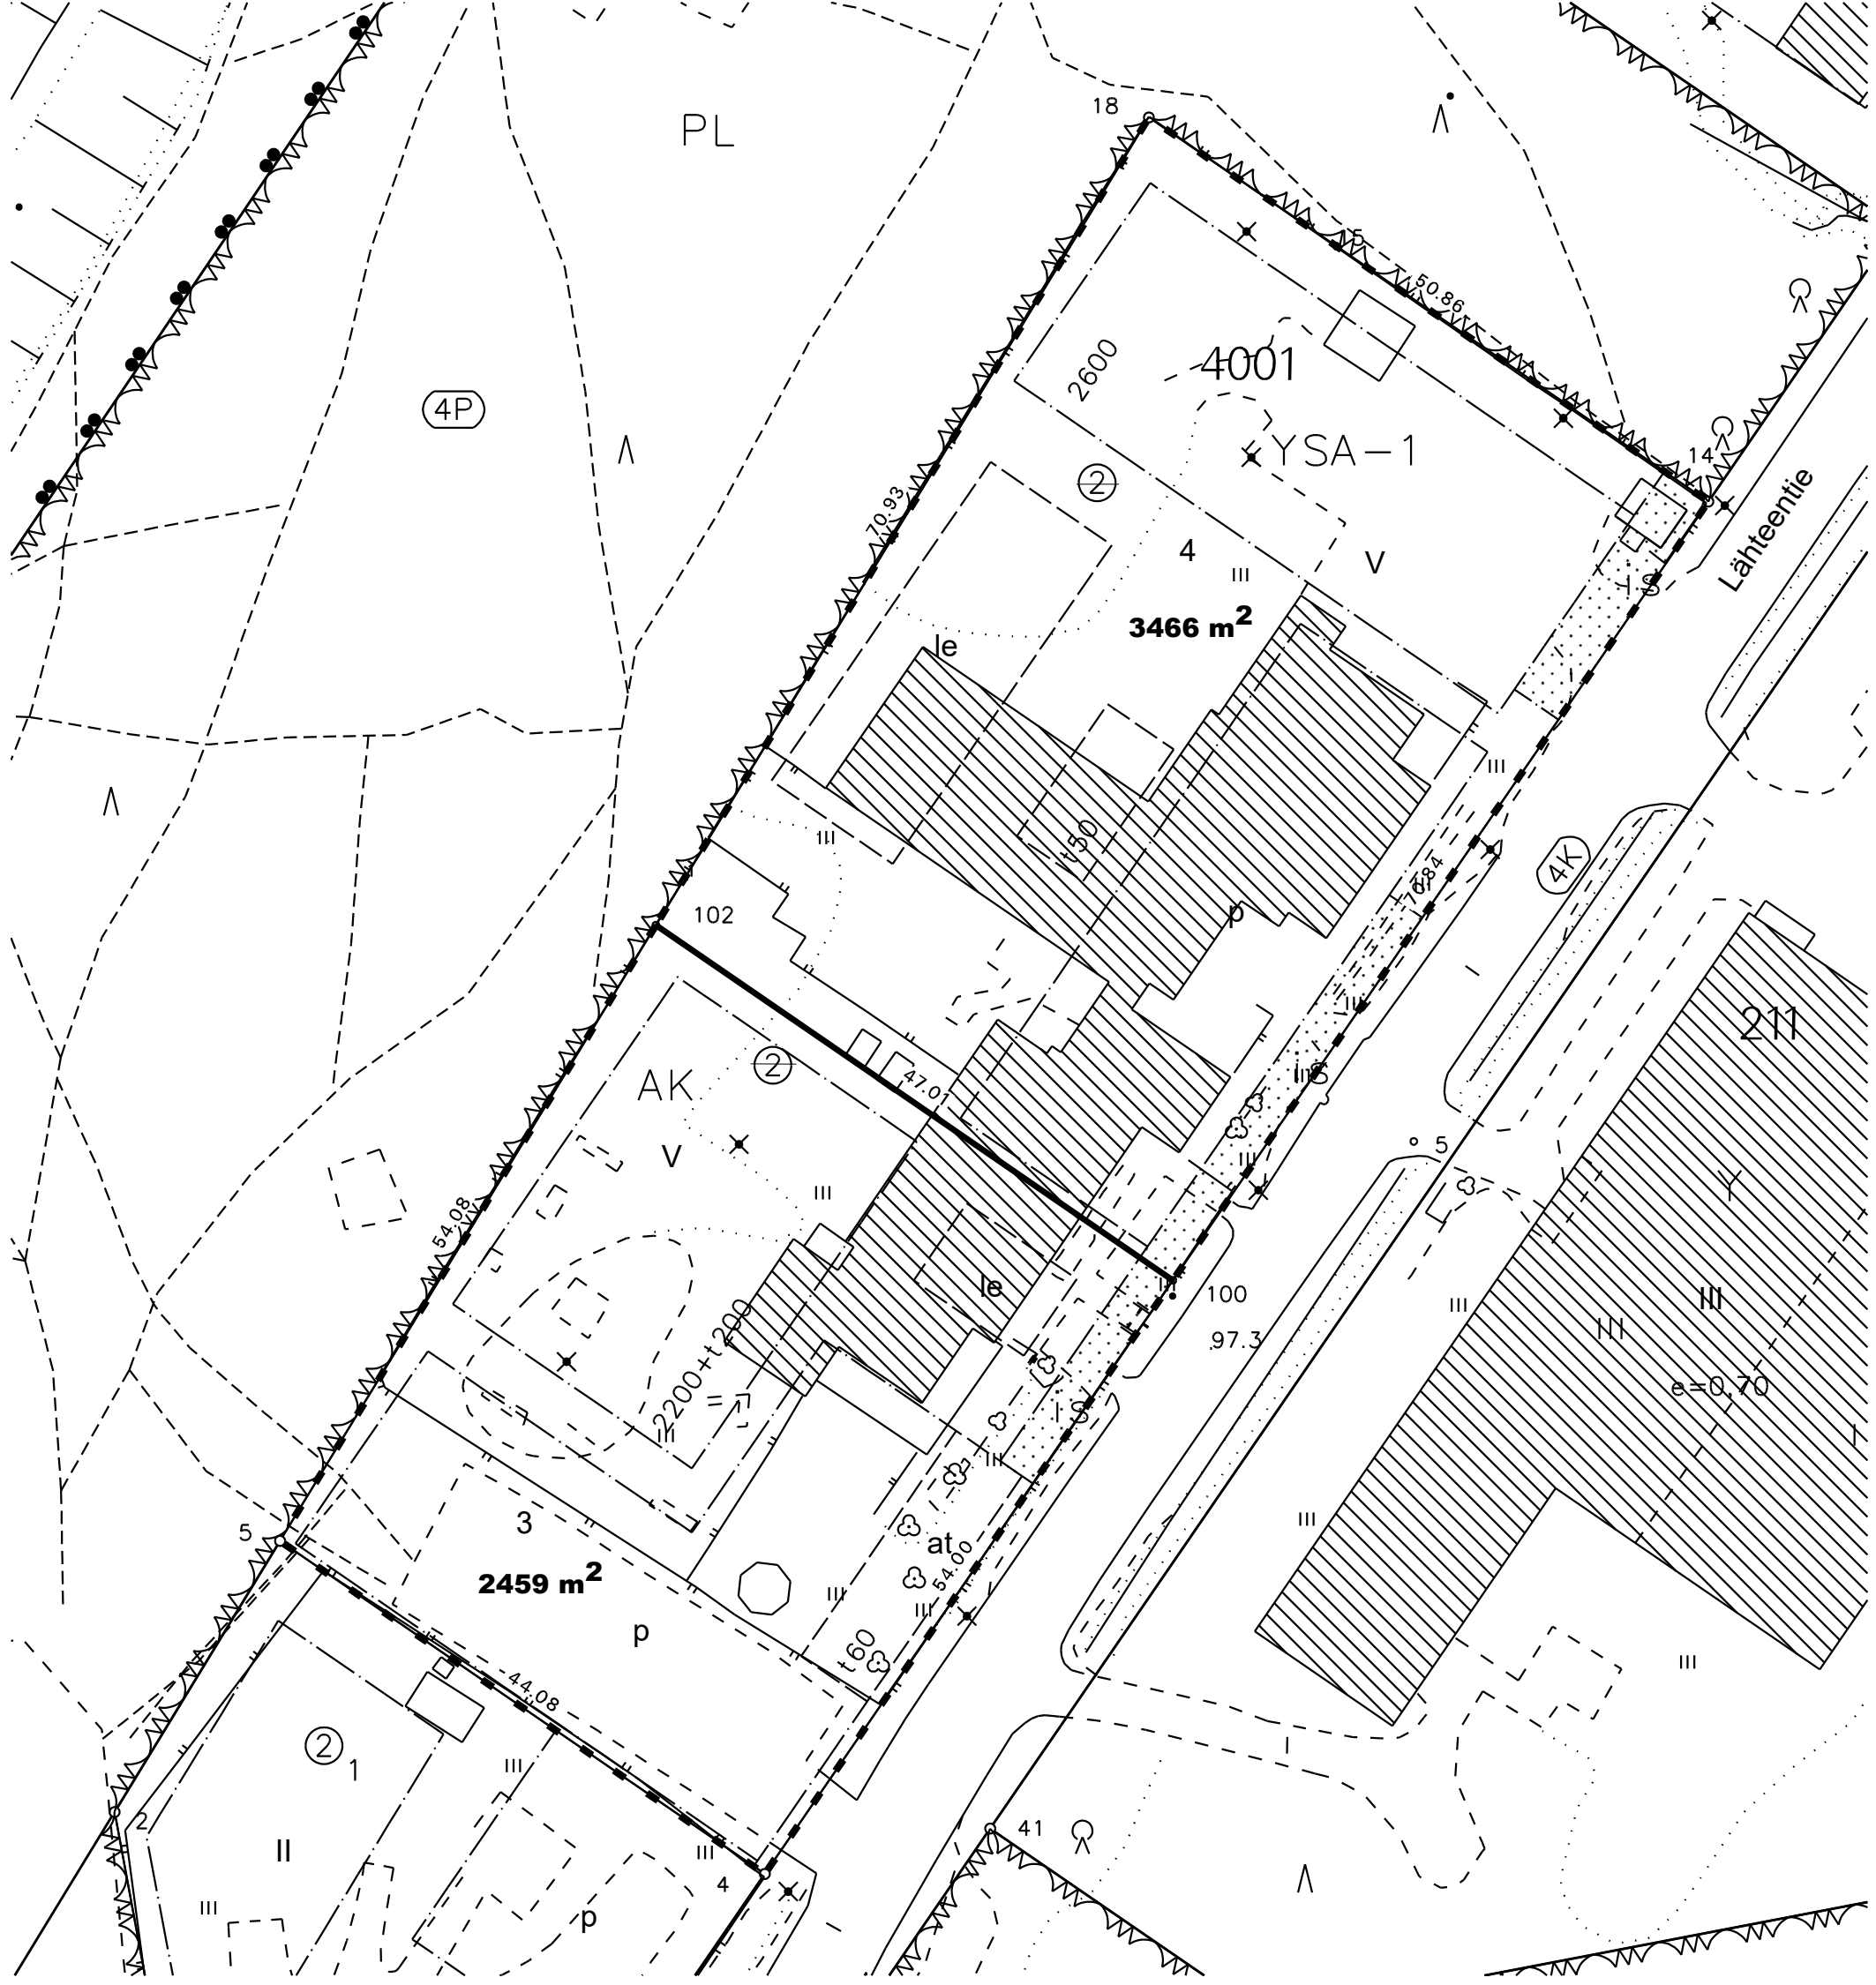

MUODOSTUMINEN

TONTTI	P-ALA	OSAPINTA-ALA	RN:o
3	2459	2459	4 4001 2
4	3466	3466	4 4001 2

KIINTEISTÖN NIMI