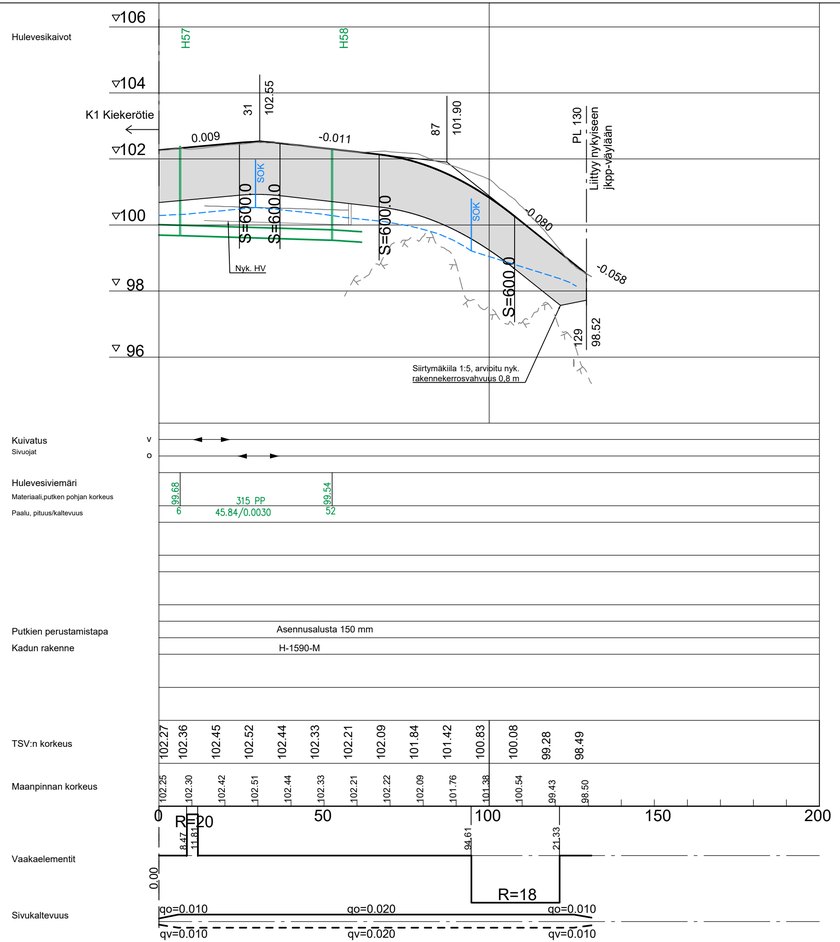

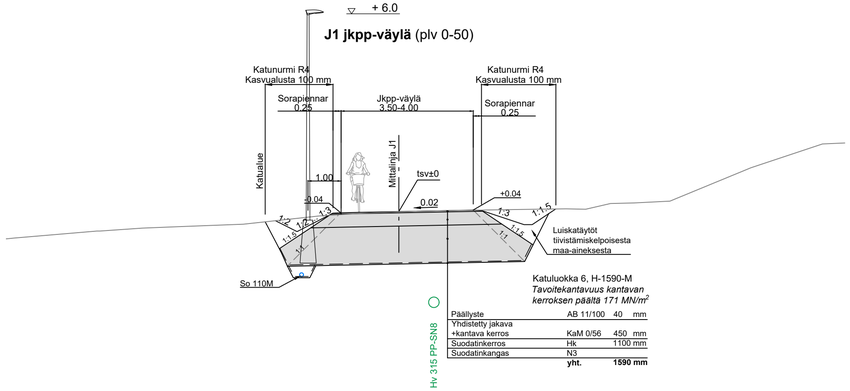

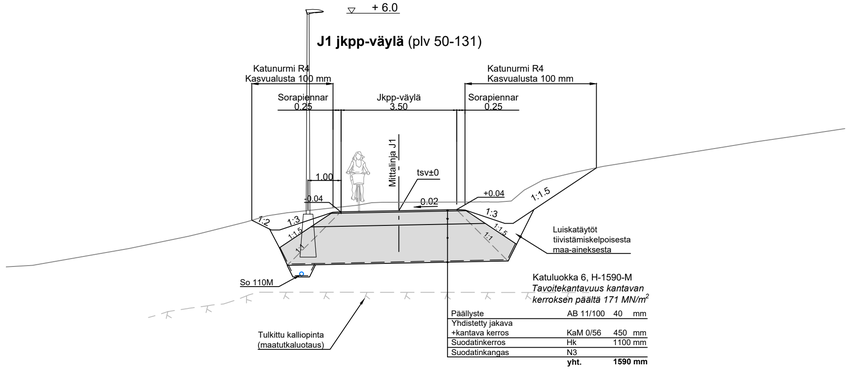

Merkki	Muutos	Pvm	Hyväksyjä	Päätös
Nähtävänä	Yhdyskuntasuunnittelun lautakunta	Pvm §	Kaupungininsinöörin päätös	Pvm §

Kaupunginosa/Kylä Kohde: 12/Ounasrinne

J1 jkpp-väylä Kiekerötiestä länteen

Piirustuksen sisältö: PITUUSLEIKKAUS TYYPPIPOIKKILEIKKAUKSET

Mittakaava: 1:1000 / 1:100, 1:100

Piirustuslaji: KATUPIIRUSTUS

DESTIA A COLAS COMPANY

ROVANIEMI TEKNISET PALVELUT YHDYSKUNTATEKNIIKKA Mäntyvaarantie 2, Rovaniemi

Pvm	Suunn.	Pvm	Tark.
31.10.2025	Jokke Kelahaara	31.10.2025	Kari Hyvönen
	Tark. Jonne Kurkinen		Tark.

Koordinaattijärjestelmä	Korkeusjärjestelmä	Korvaa	Piirustusnumero
ETRS-Gk26	N2000	Korvattu / Säilytys	8392 B - 222