


**OTE ROVANIEMEN KAUPUNGIN
VOIMASSA OLEVASTA ASEMA-
KAAVAKARTASTA**
Otteen oikeaksi todistaa
Rovaniemellä 31.03.2026



Paikkatieto- ja tonttipalvelut

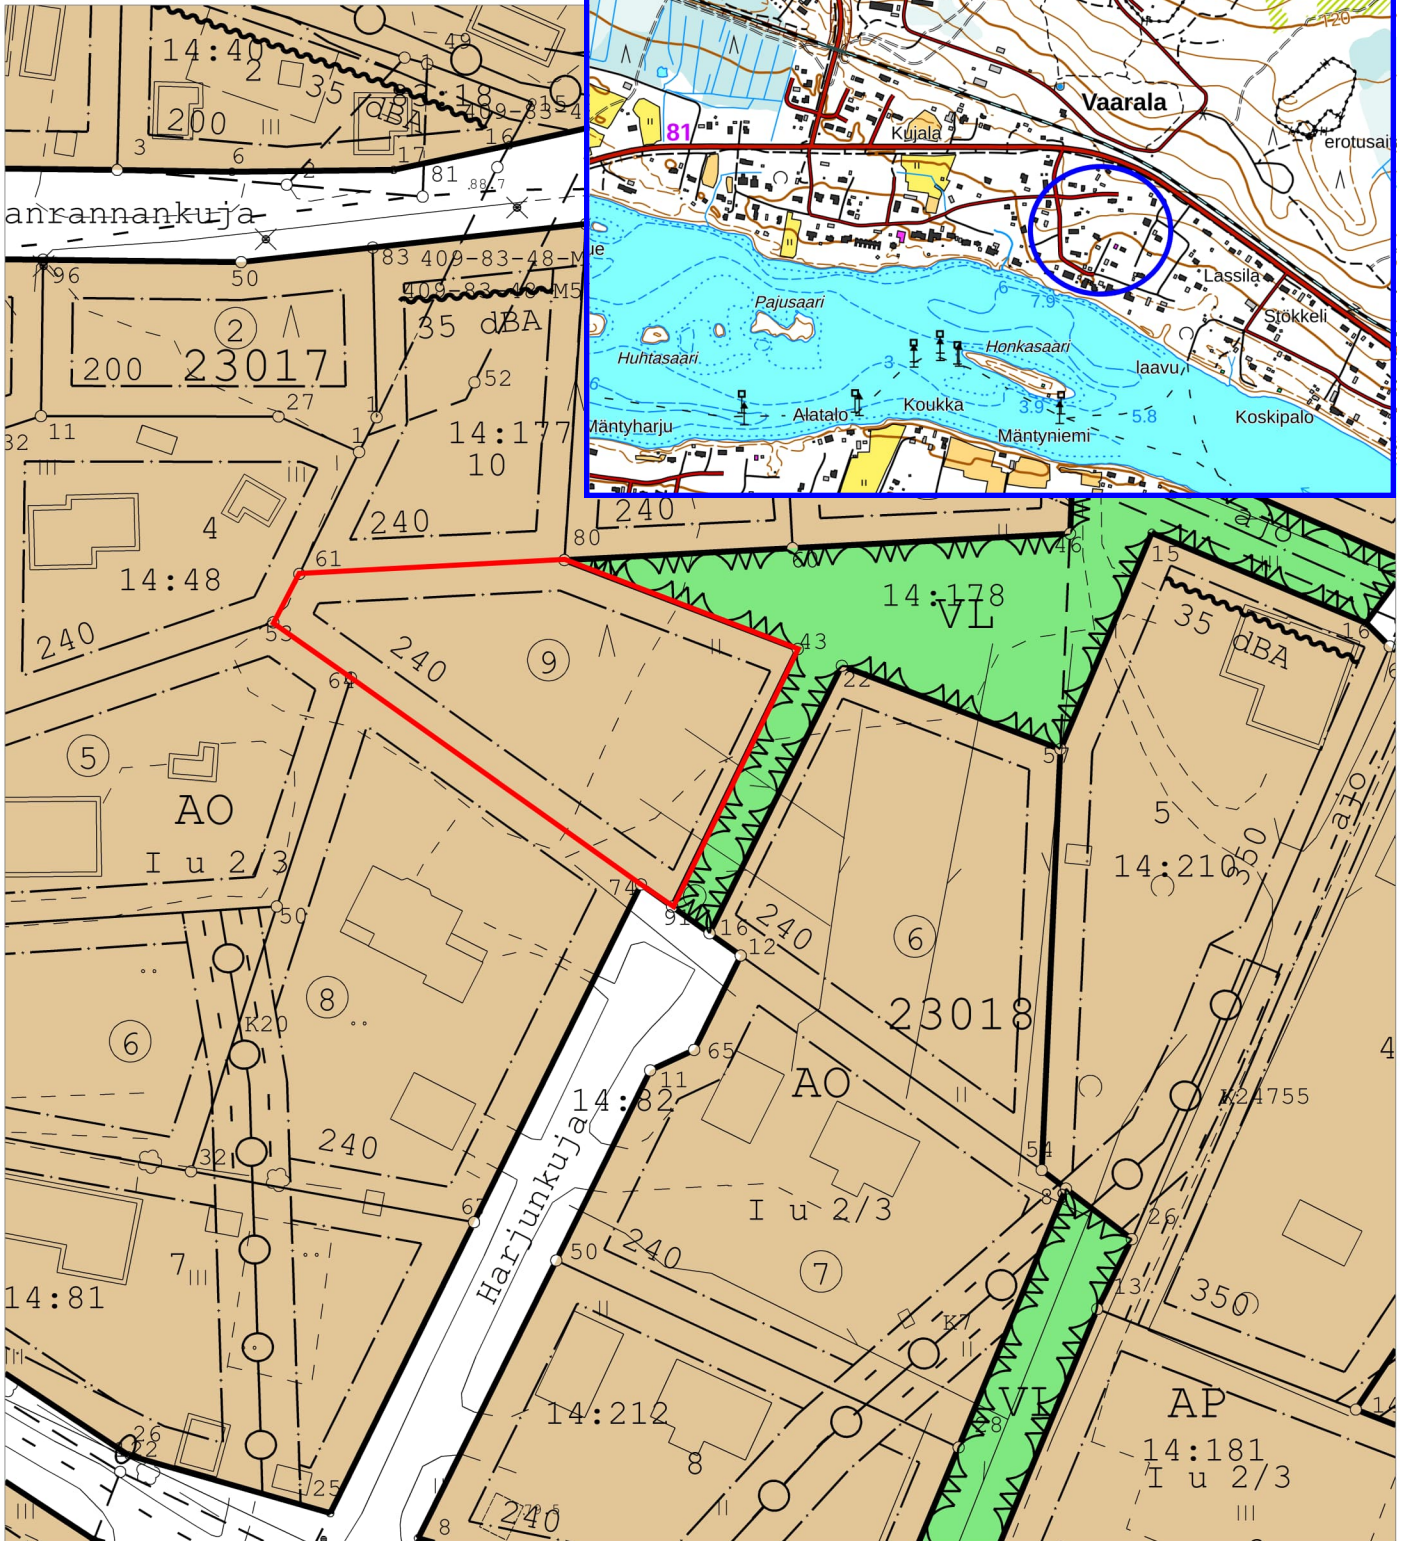

1:1000



Kiinteistön tarkka alueellinen ulottuvuus selviää
toimitusasiakirjoista ja maastosta.