

Kaivonumerot
K5J

Jätevesiviemäri, sisäpohjan korkeus
Putken mitat ja laatu
Paalu, kaivoväli ja kaltevuus
Sadevesiviemäri, sisäpohjan korkeus
Putken mitat ja laatu
Paalu, kaivoväli ja kaltevuus
Vesijohto, laen korkeus
Putken mitat ja laatu
Paalu
Putken perustamistapa
Päällysrakenne

Matka

Kaltevuus/Pyöristyssäde



Tasausviivan korkeus

Maanpinnan korkeus

Paalutus

Kaarevuus

Ajoradan sivukaltevuus

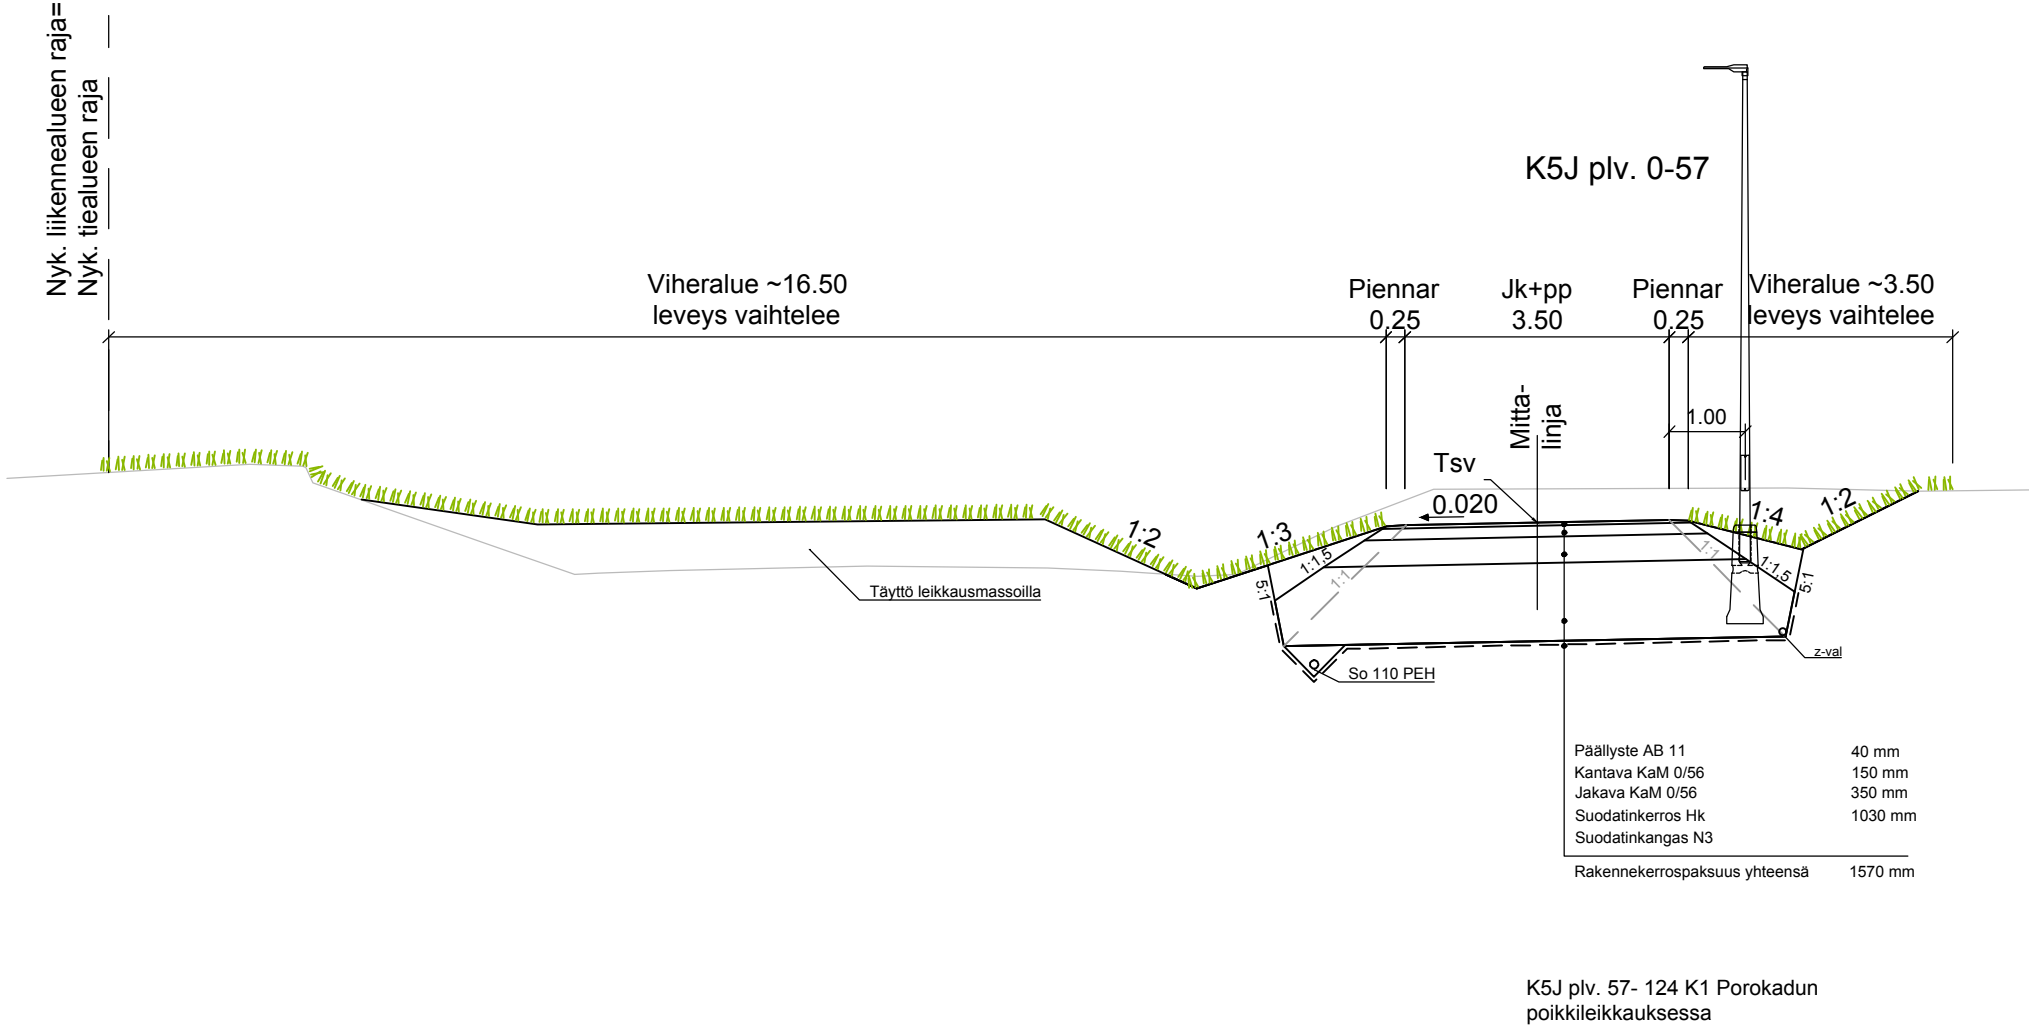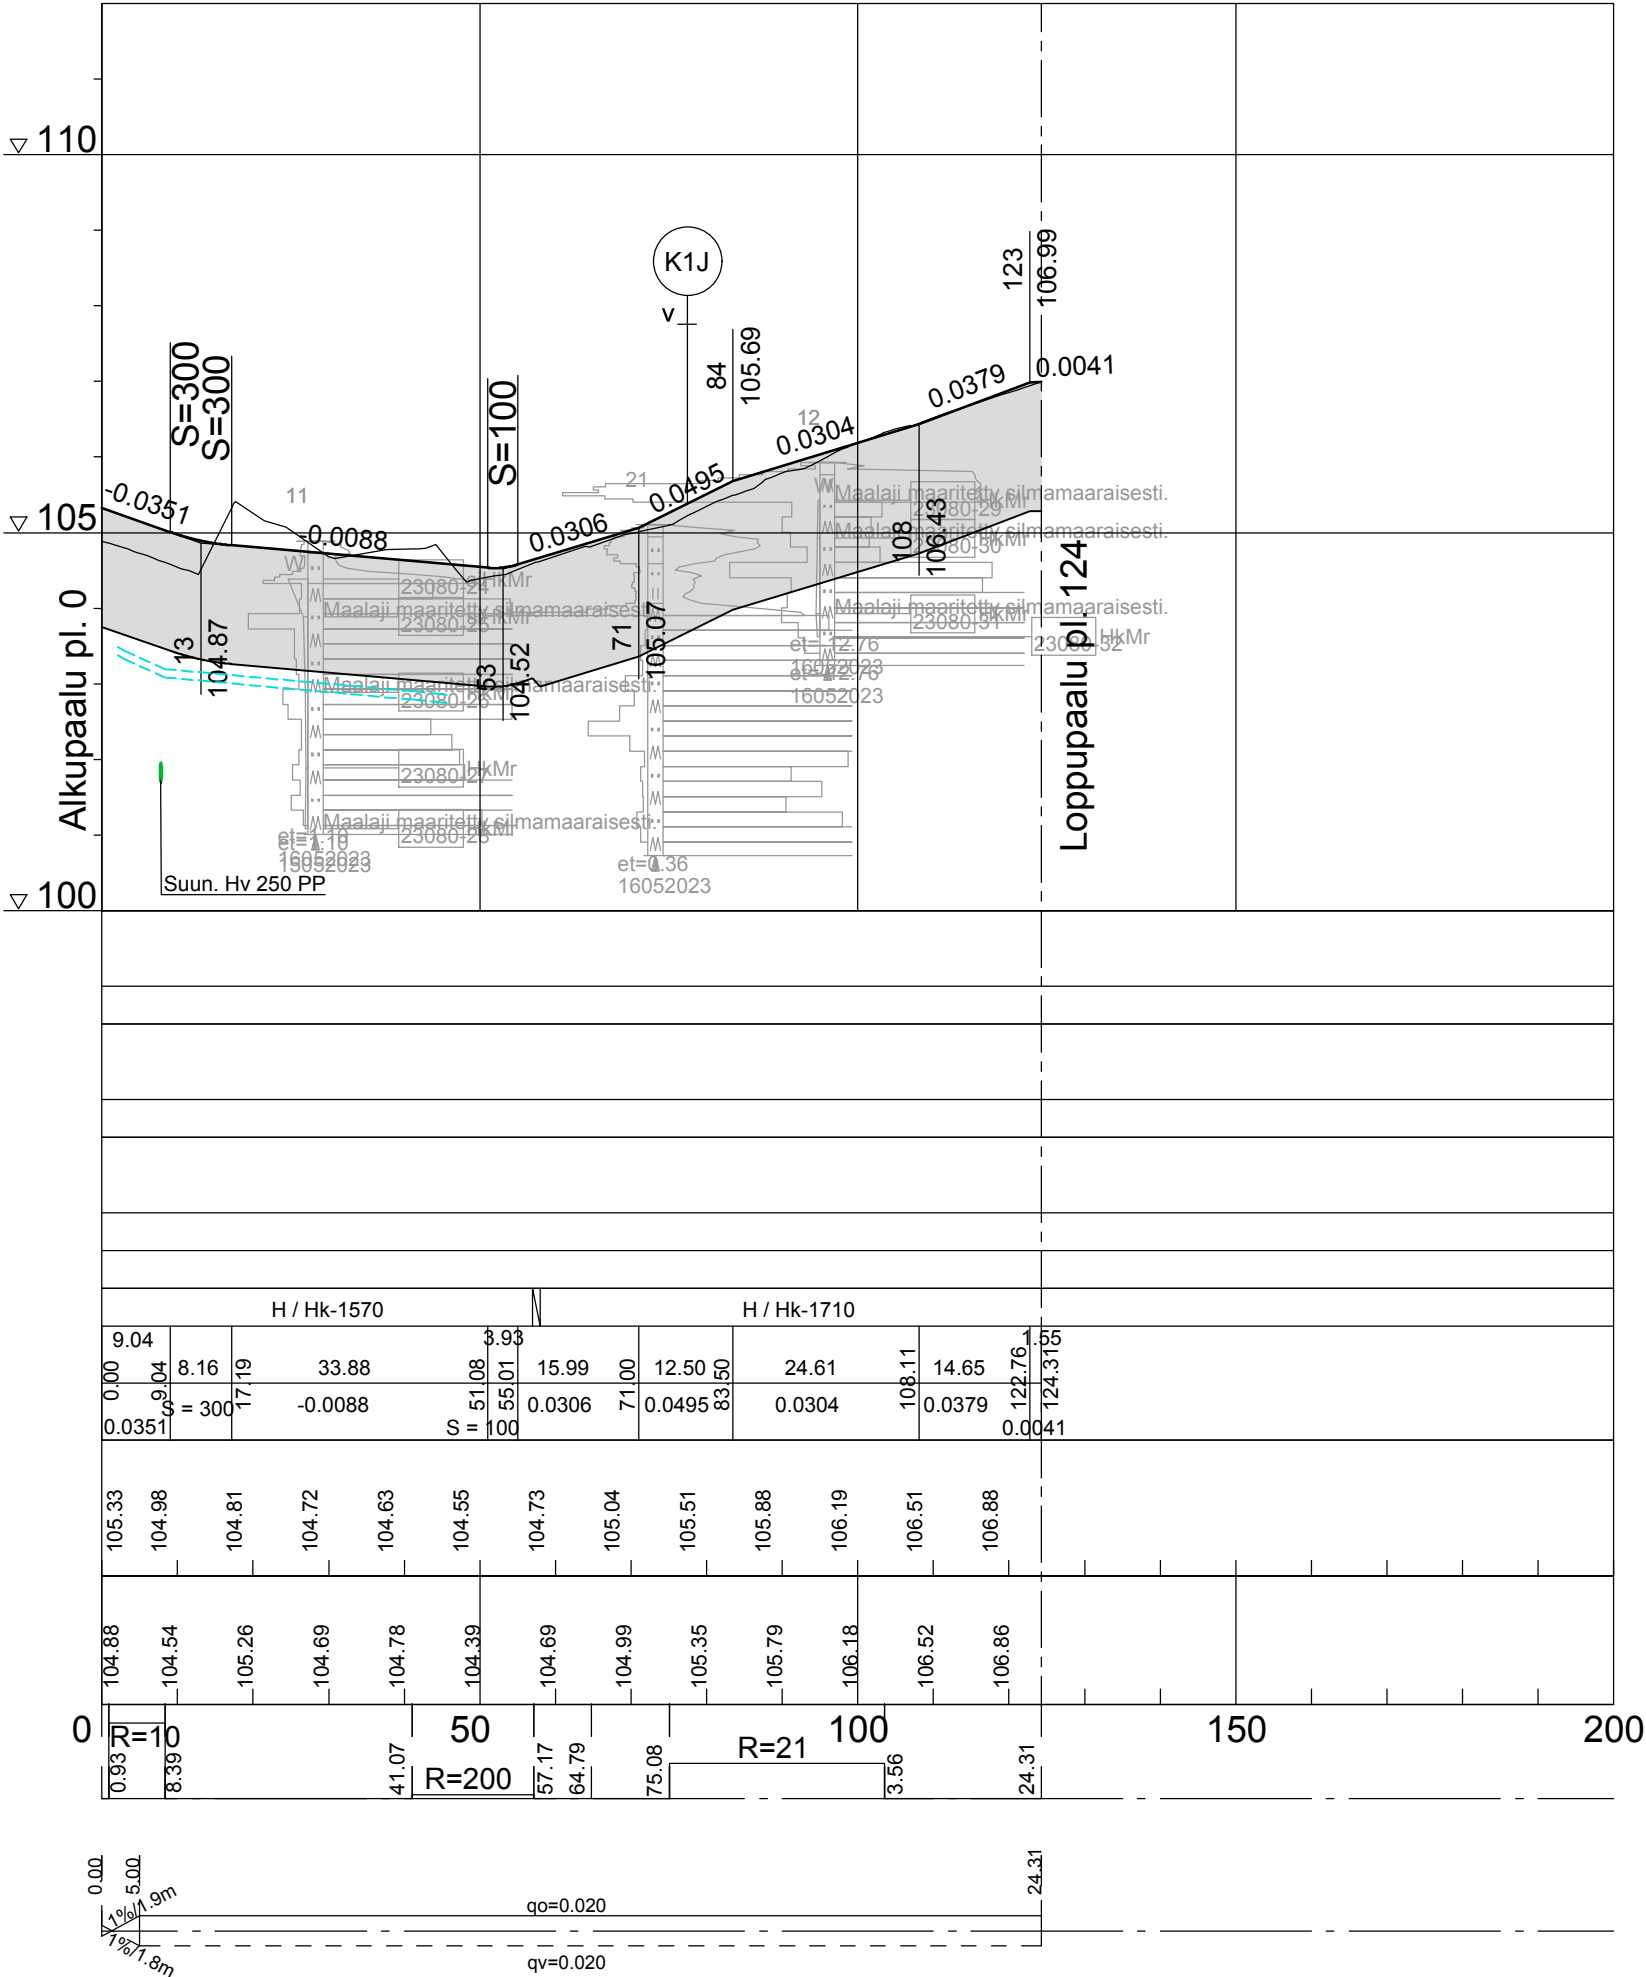

Merkki	Muutos			Pvm	Hyväksyjä	Päätös
Nähtävänä	Yhdyskuntasuunnittelun lautakunta	Pvm	§	Kaupungininsinöörin päätös		Pvm §
Kaupunginosa/Kylä Kohde		4	Piirustuksen sisältö		Mittakaava	
K5J		PITUUSLEIKKAUS		1:1000/1:100		
		TYYPPIPOIKKILEIKKAUS		1:100		
		Piirustuslaji				
		KATUPIIRUSTUS				
SITOWISE			 ROVANIEMI ROVANIEMI TEKNISET PALVELUT YHDYSKUNTATEKNIikka Mäntyvaarantie 2, Rovaniemi			
Pvm	Suunn.	J. Soronen	Pvm	Tark.	J. Kyrö	
31.1.2025	Tark.	P. Hartikainen	31.1.2025	Tark.	A. Raappana	
Koordinaattijärjestelmä		Korkeusjärjestelmä	Korvaa		Piirustusnumero	
ETRS-Gk26		N2000	Korvattu		Säilytys	
					8368I-222	