


TONTTIJAON MUUTOS		1:500	ROVANIEMI	
ASEMAKAAVA	25.081	VAHVISTETTU	14.04.1969	0 25 m
EDELLINEN TONTTIJAKO		20.04.1970		
LASK. SÄ		TONTTIJAON LAATI		30.08.2024
PIIRT. SÄ		TOIMITUSINSINÖÖRI		
TARK. JB		Sanna Ämmälä		KAUP. OSA
		Sanna Ämmälä		4
				KORTTELI
				220
				TONTIT
				13,14
KAUPUNGINGEODEETTI HYVÄKSYNYT POHJAKARTAN JA TONTTIJAON		MUUTT. TONTIT		8,9
		TJ-KARTTA		4-220-3

KOORDINAATTILUETTELO

N:O	X	Y
41	7379188.558	26488954.164
50	7379227.437	26488954.980
51	7379201.260	26488936.994
52	7379241.653	26488992.584
53	7379211.412	26488970.701
54	7379255.008	26488973.939
rp1	7379225.659	26488953.758
rp2	7379213.150	26488971.959

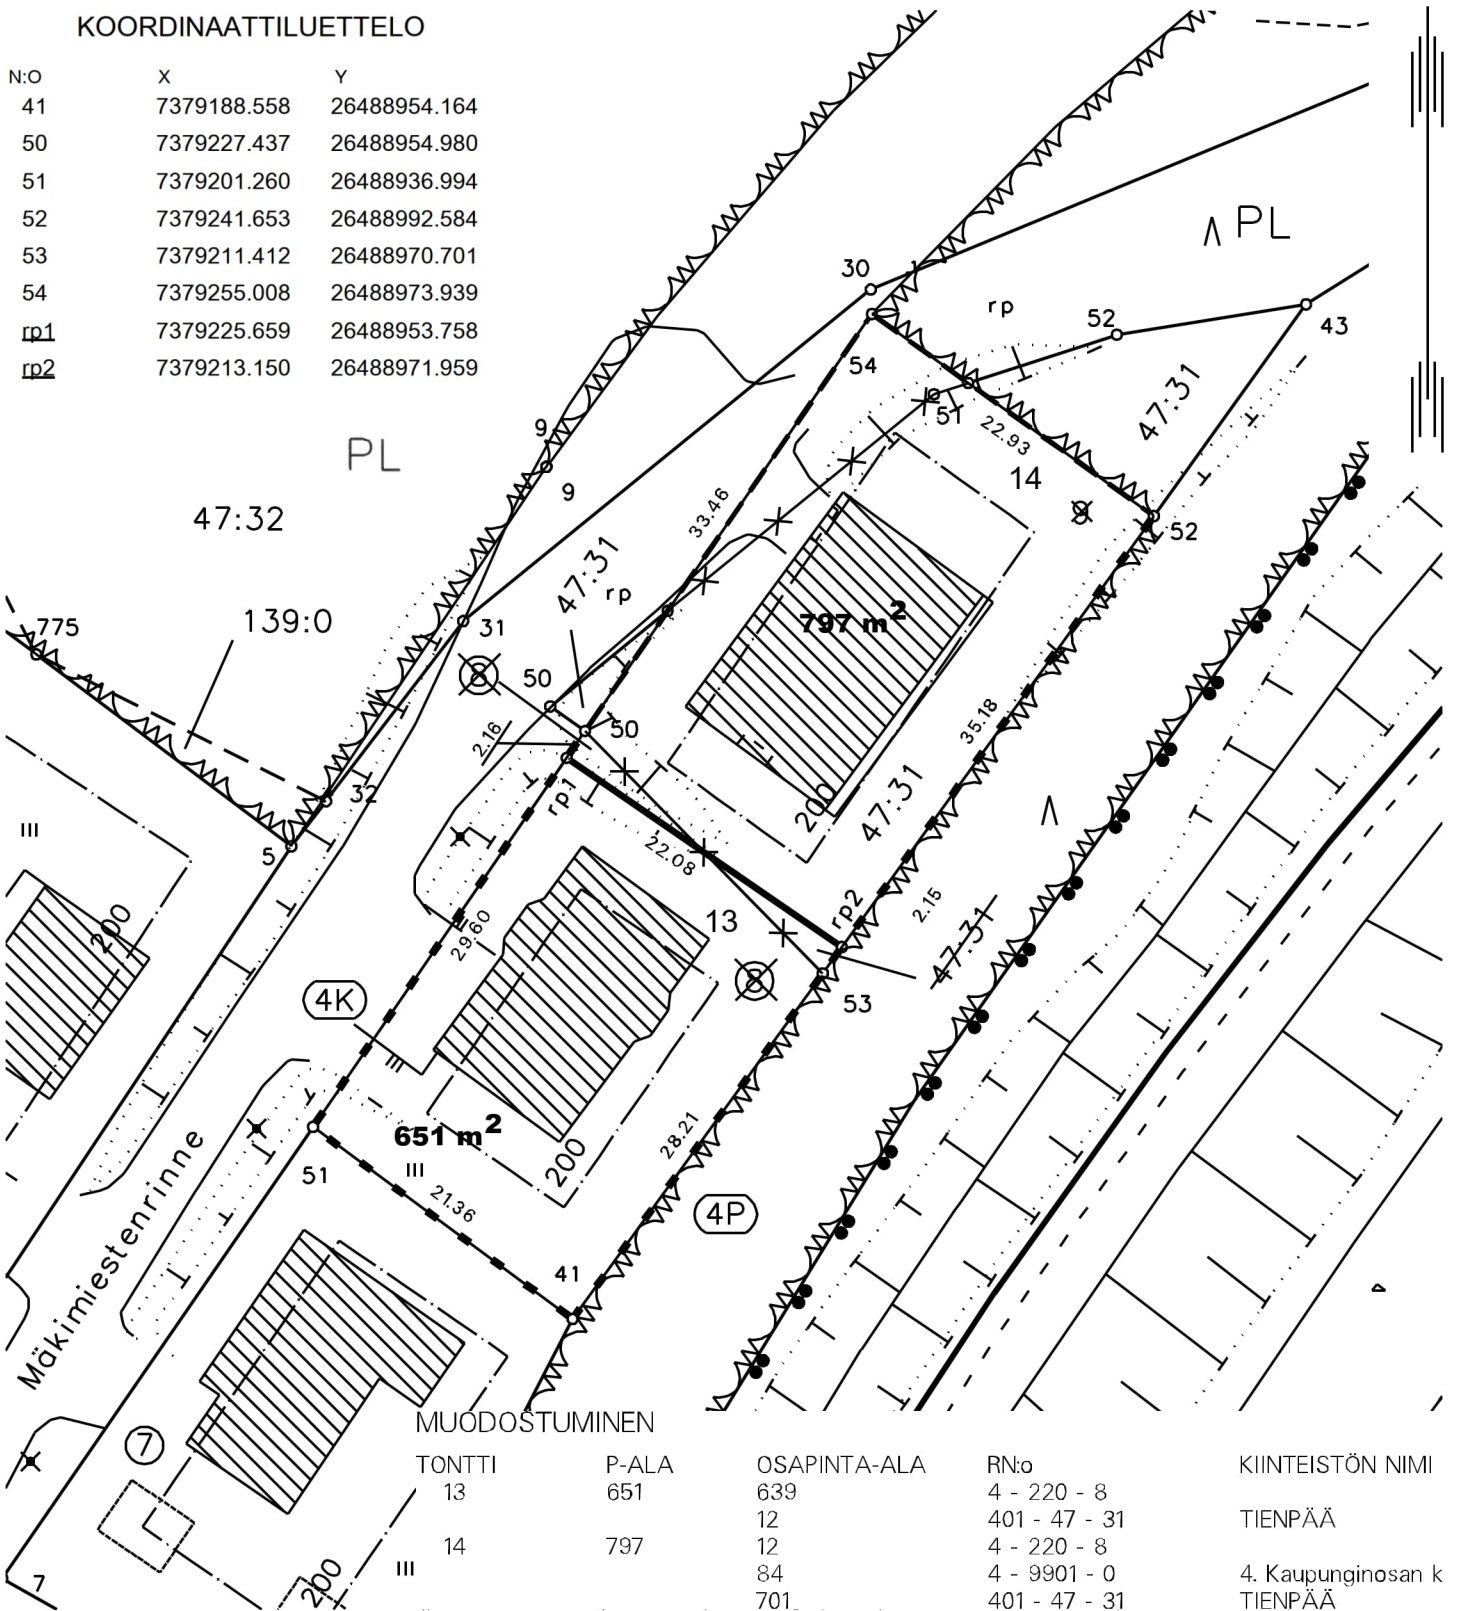

MUODOSTUMINEN

TONTTI	P-ALA	OSAPINTA-ALA	RN:o	KIINTEISTÖN NIMI
13	651	639	4 - 220 - 8	
14	797	12	401 - 47 - 31	TIENPÄÄ
		12	4 - 220 - 8	
		84	4 - 9901 - 0	4. Kaupunginosan k
		701	401 - 47 - 31	TIENPÄÄ