




26490000

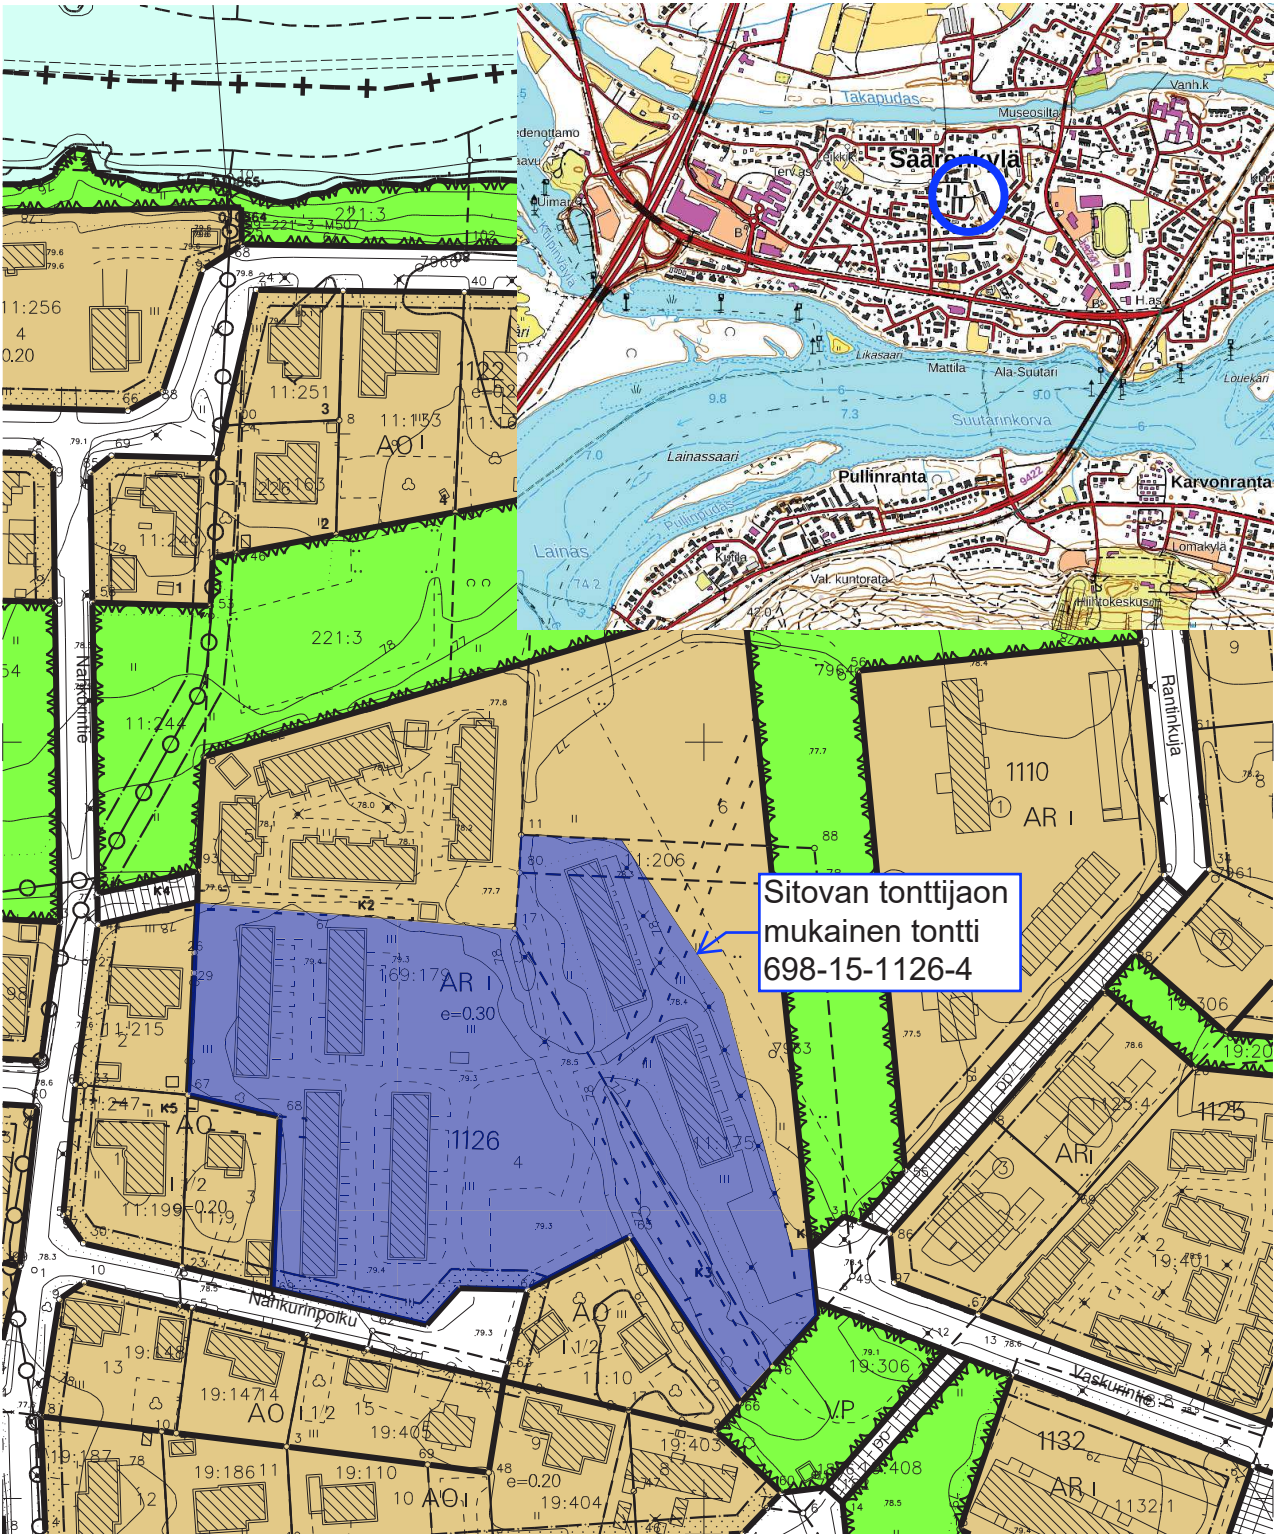

Sitovan tonttijaon mukainen tontti 698-15-1126-4

1:2000



Kiinteistön tarkka alueellinen ulottuvuus selviää toimitusasiakirjoista ja maastosta.