


J2 KLV välillä Lähteenpolku-Kuusamontie  
(pl 25)

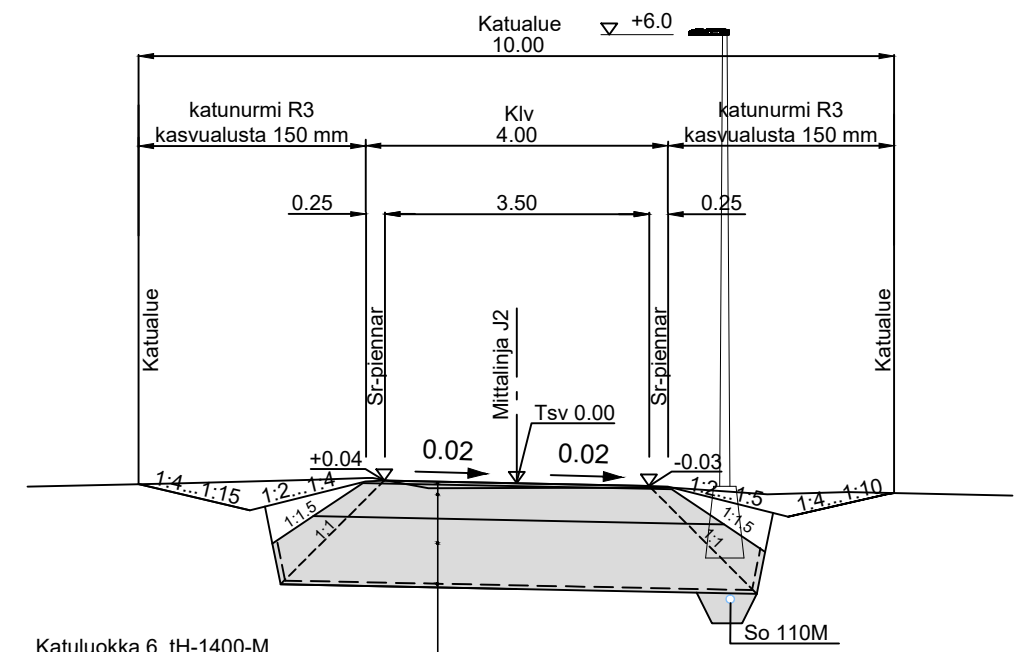

Katuluokka 6, tH-1400-M  
Tavoitekantavuus kantavan kerroksen päältä 145 MN/m<sup>2</sup>

Päällyste AB 11/100 40 mm  
Kantava kerros KaM 0/56 450 mm  
Suodatinkerros Hk 910 mm  
Suodatinkangas N3

Yht. 1400 mm

Merkki	Muutos	Pvm	Hyväksyjä	Päätös
Nähtävänä	Elinvoima lautakunta	Pvm §	Kaupungininsinöörin päätös	Pvm §
Kaupunginosa/Kylä Kohde	23/VAARALA J2 KLV välillä Lähteenpolku-Kt81 (Kuusamontie)		Piirustuksen sisältö PITUUSLEIKKAUS TYYPPIPOIKKILEIKKAUS	Mittakaava 1:1000/1:100 1:100
			Piirustuslaji KATUPIIRUSTUS	
<b>DESTIA</b> A COLAS COMPANY		<b>ROVANIEMI</b> TEKNISET PALVELUT YHDYSKUNTATEKNIikka Mäntyvaarantie 2, 96100 Rovaniemi		
Pvm	Suunn. Katja Vimpari Tark. Antti Tabell	Pvm	Tark. Kari Hyvönen	
28.2.2023		28.2.2023		
Koordinaattijärjestelmä	Korkeusjärjestelmä	Korvaa	Piirustusnumero	
ETRS-Gk26	N2000	Korvattu	Säilytys	8261 C - 222