


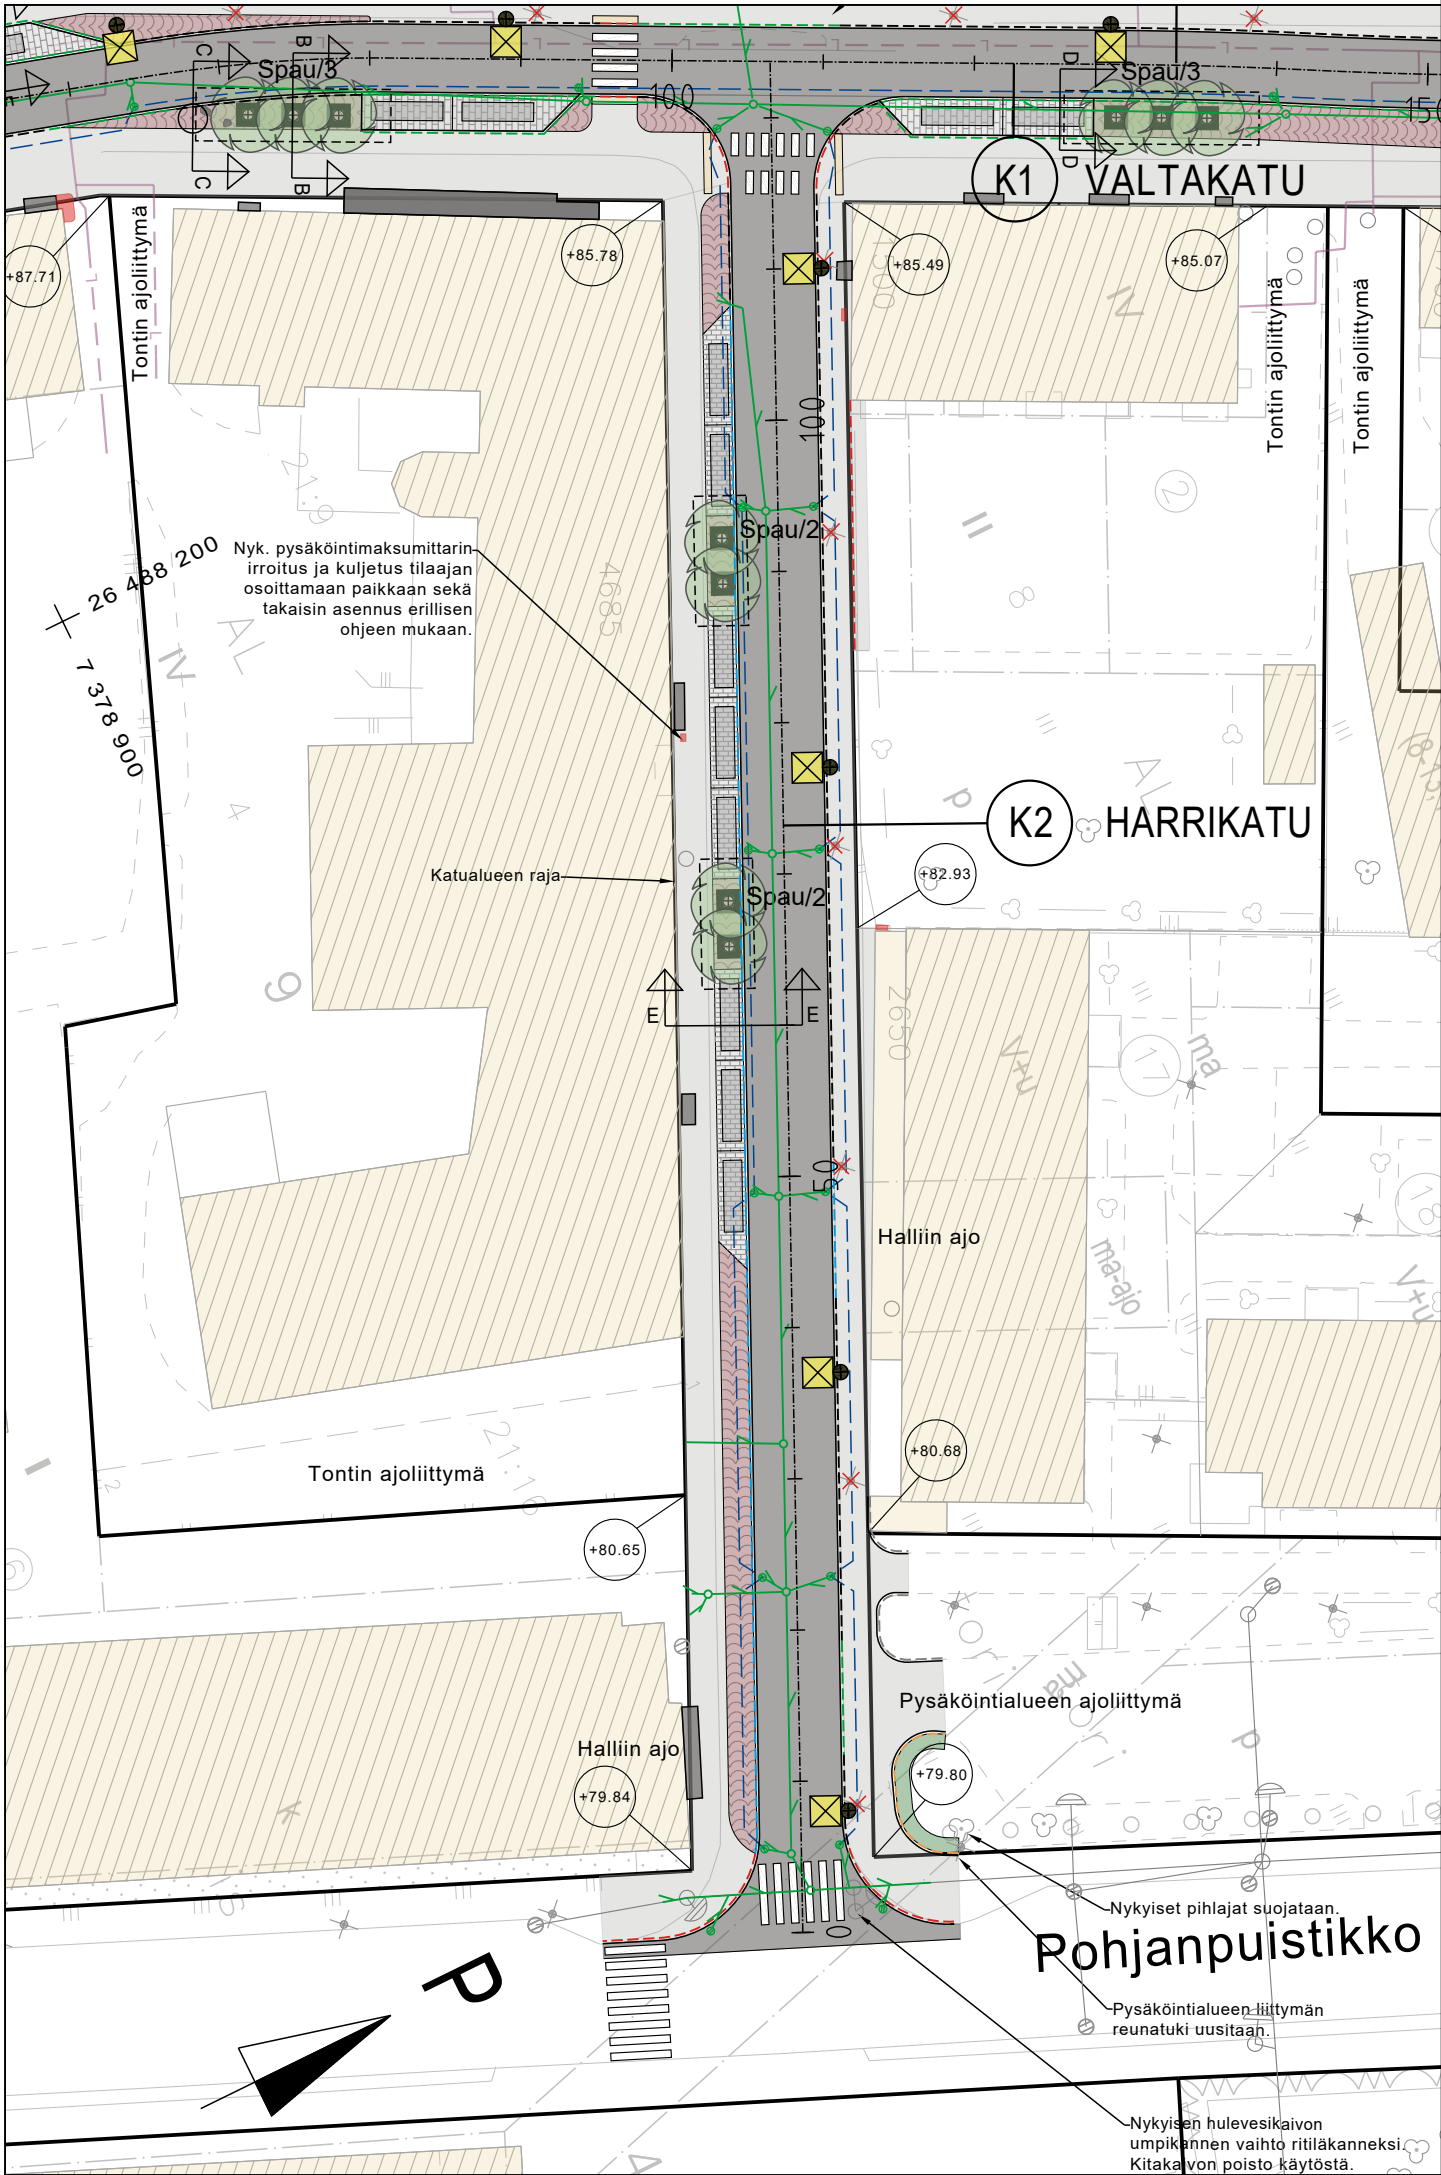

- Urakka-alueen raja
- Päälyste ajorata
Valtakatu SMA16, Harrikatu AB16
- Päälyste jk/jkpp
AB11
- Noppakiveys, lohkottu
Punainen, 90x90x90, kaariladonta
- Betonikiveys, parkkiruudut
Harmaa, 278x138x80 mm, tiililadonta
- Betonikiveys, parkkiruudut
Musta, 278x138x80 mm, tiililadonta
- Suojatiekiveys
Harmaa, 140x140x80
- Reunatuki 0 cm, punainen graniitti lev. 170mm
- Reunatuki 3 cm, punainen graniitti lev. 170mm
- Reunatuki 6 cm, punainen graniitti lev. 170mm
- Reunatuki 12 cm, punainen graniitti lev. 170mm
- Reunatuki 12 cm, harmaa lev. 170mm
- Reunatuki nykyinen säilyvä
- Uusi salaojaputki, 110M
- Nykyinen käytössä oleva kaukolämpöputki
- Uusi hulevesiputki
- Uusi hulevesikaivo (ritilä/umpi/kita)
- Nykyinen säilyvä hulevesiputki ja kaivo
- Tontin nurkkapisteen korko
- Nykyinen porras/rakennelma
- Nykyinen jakokaappi/laite

Nurmi R4, kasvualusta 150mm

Uusi valaisinpylväs

Poistettava valaisinpylväs

Nykyinen säilyvä mitattu kaivo (käyttö ei tiedossa)

Kantavan kasvualustan raja

Istutettavat puut

koko (cm)

käyttötapa

kpl

SoFa

Pylväspihlaja
Sorbus aucuparia 'Fastigiata'

12-14

katupuu

6

Puun tuenta: Runkosuoja Haveno HA21 Ø 500mm, korkeus 1500 mm, kiinnitys maaritilään 1500 x 1500 Haveno Classico® 2.0 Q + asennuskehikko KasvuTuki korkea

Merkki	Muutos		Pvm	Hyväksyjä	Päätös
Nähtävänä	Tekninen lautakunta	Pvm	§	Kaupungininsinöörin päätös	Pvm §
Kaupunginosa/Kylä 1 Keskusta			Piiirustuksen sisältö		Mittakaava
Kohde			ASEMAPIIRUSTUS		1:500
Harrikatu K2			Piiirustuslaji		KATUPIIRUSTUS
SWECO			ROVANIEMI		
Sweco Finland Oy, Rautatienkatu 33, 90100 OULU					
Pvm	Suunn.	Kalle-Pekka Ikäheimo		Pvm	Tark.
15.2.2026	Tark.	Ville Pietarila		15.2.2026	Tark. Jari Kyrö
Koordinaattijärjestelmä		Korkeusjärjestelmä		Piiirustusnumero	
ETRS-GK26		N2000		8408A-222	