
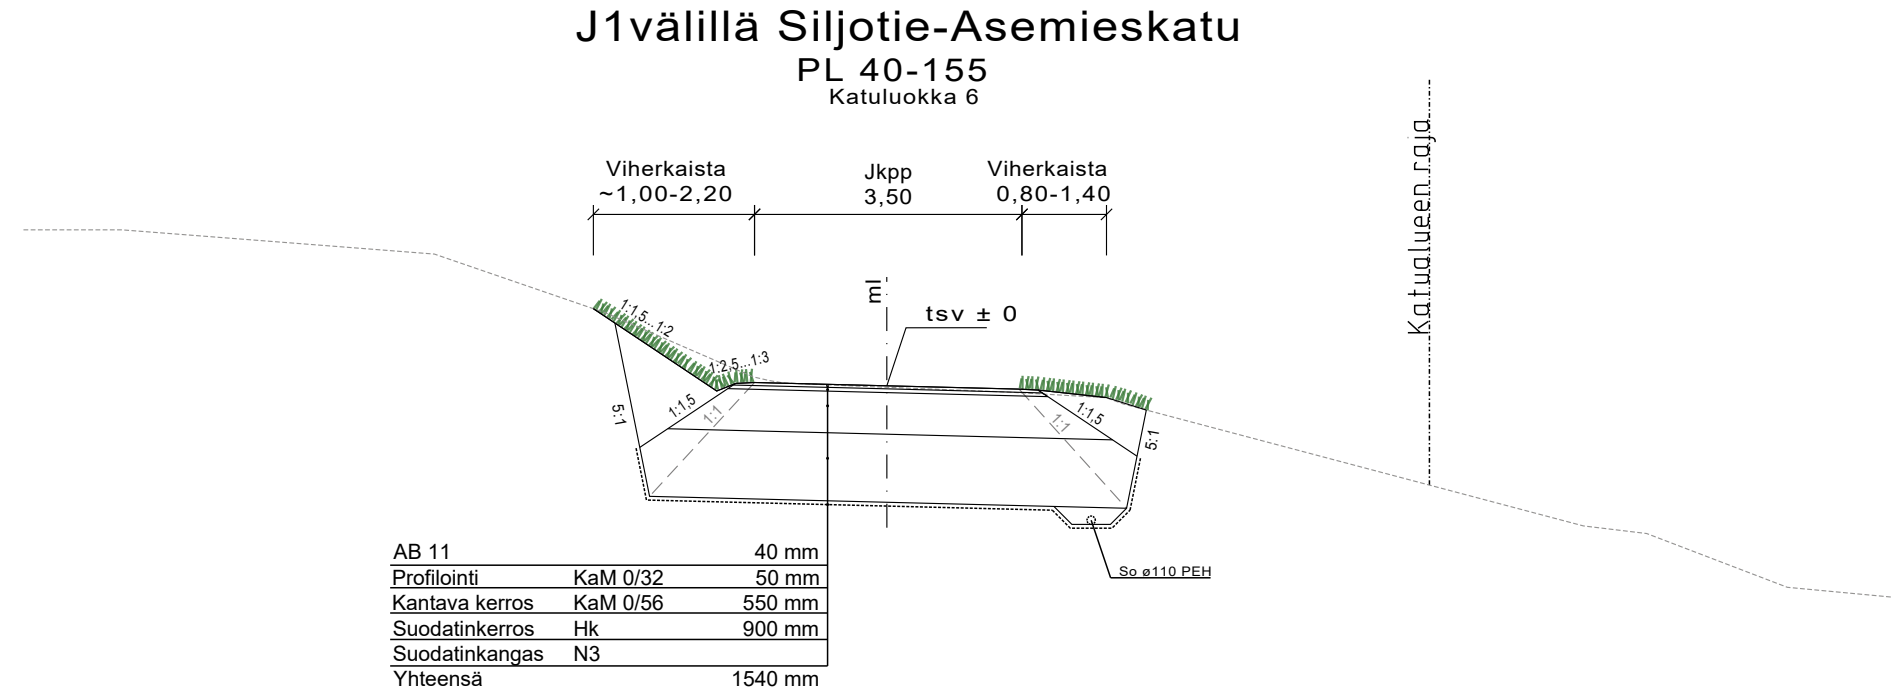
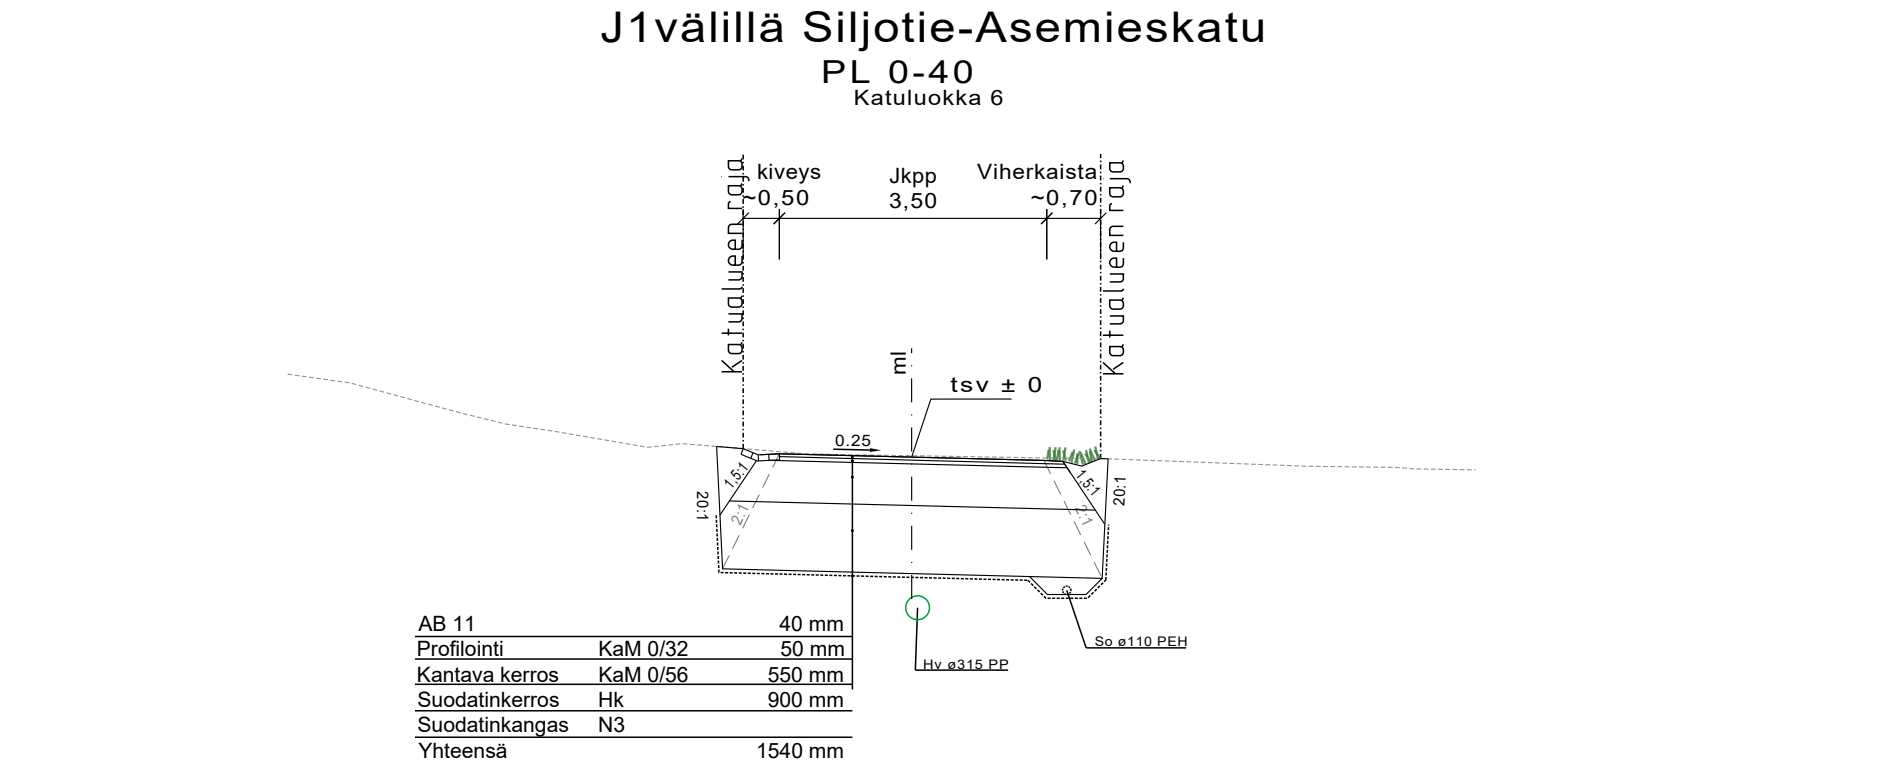
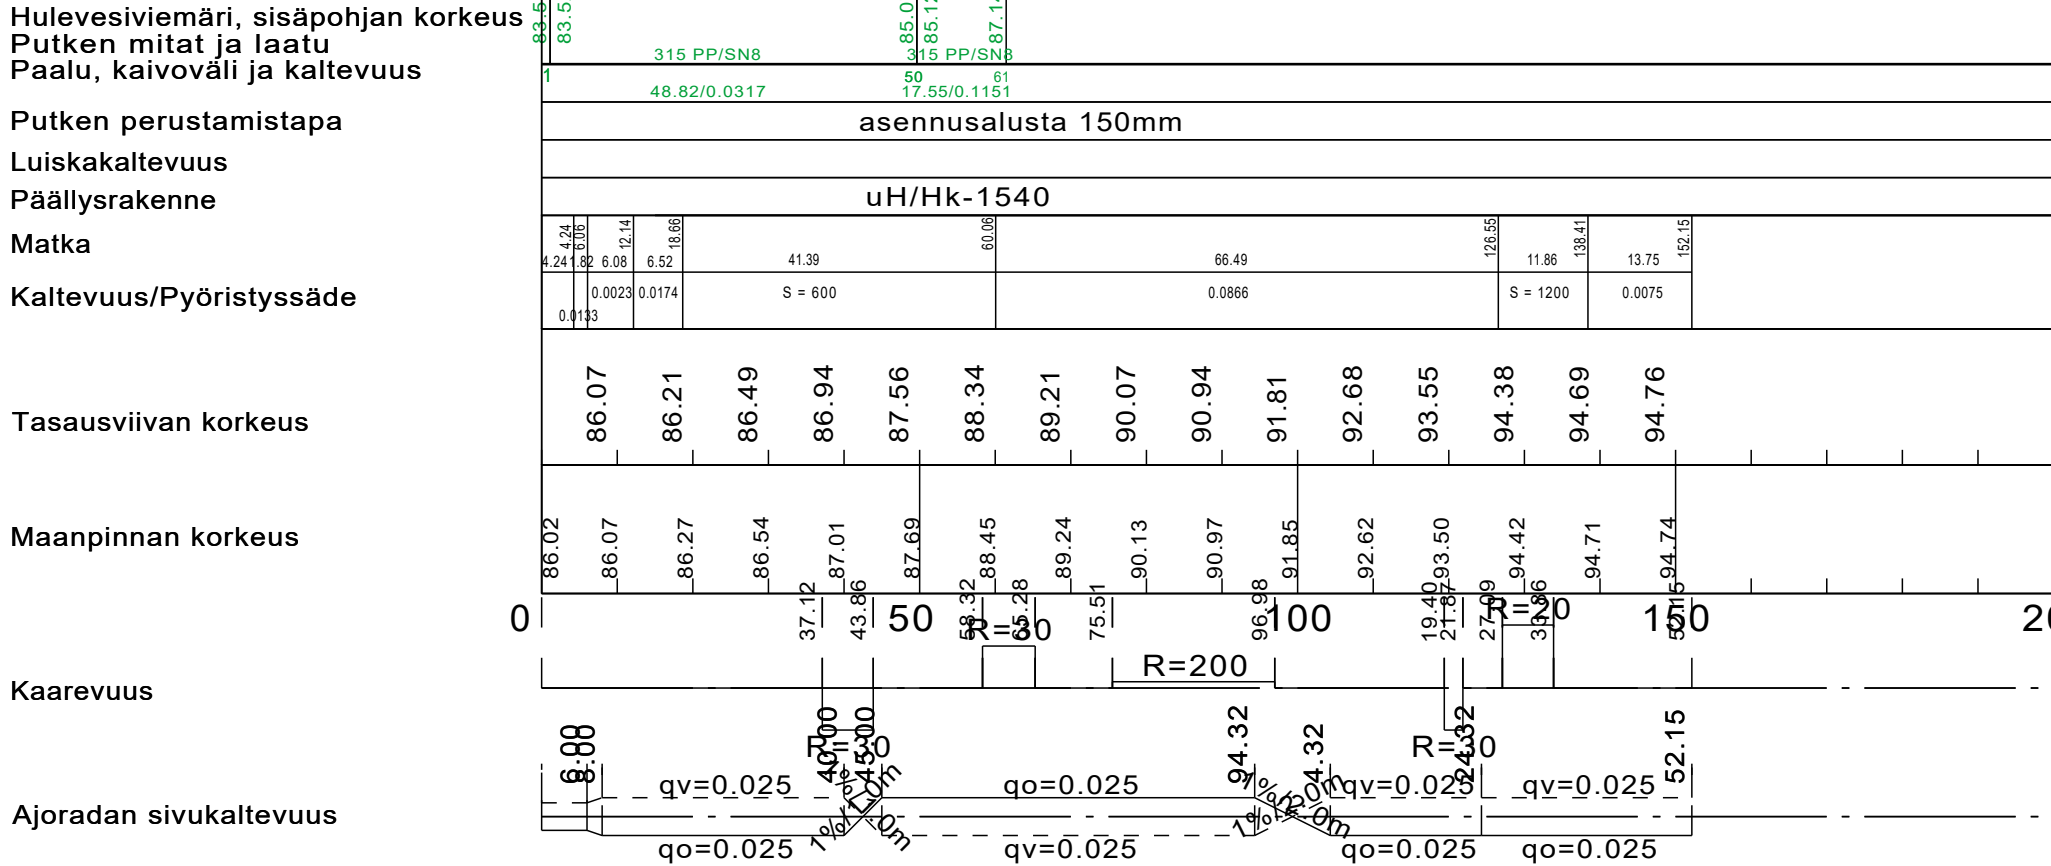


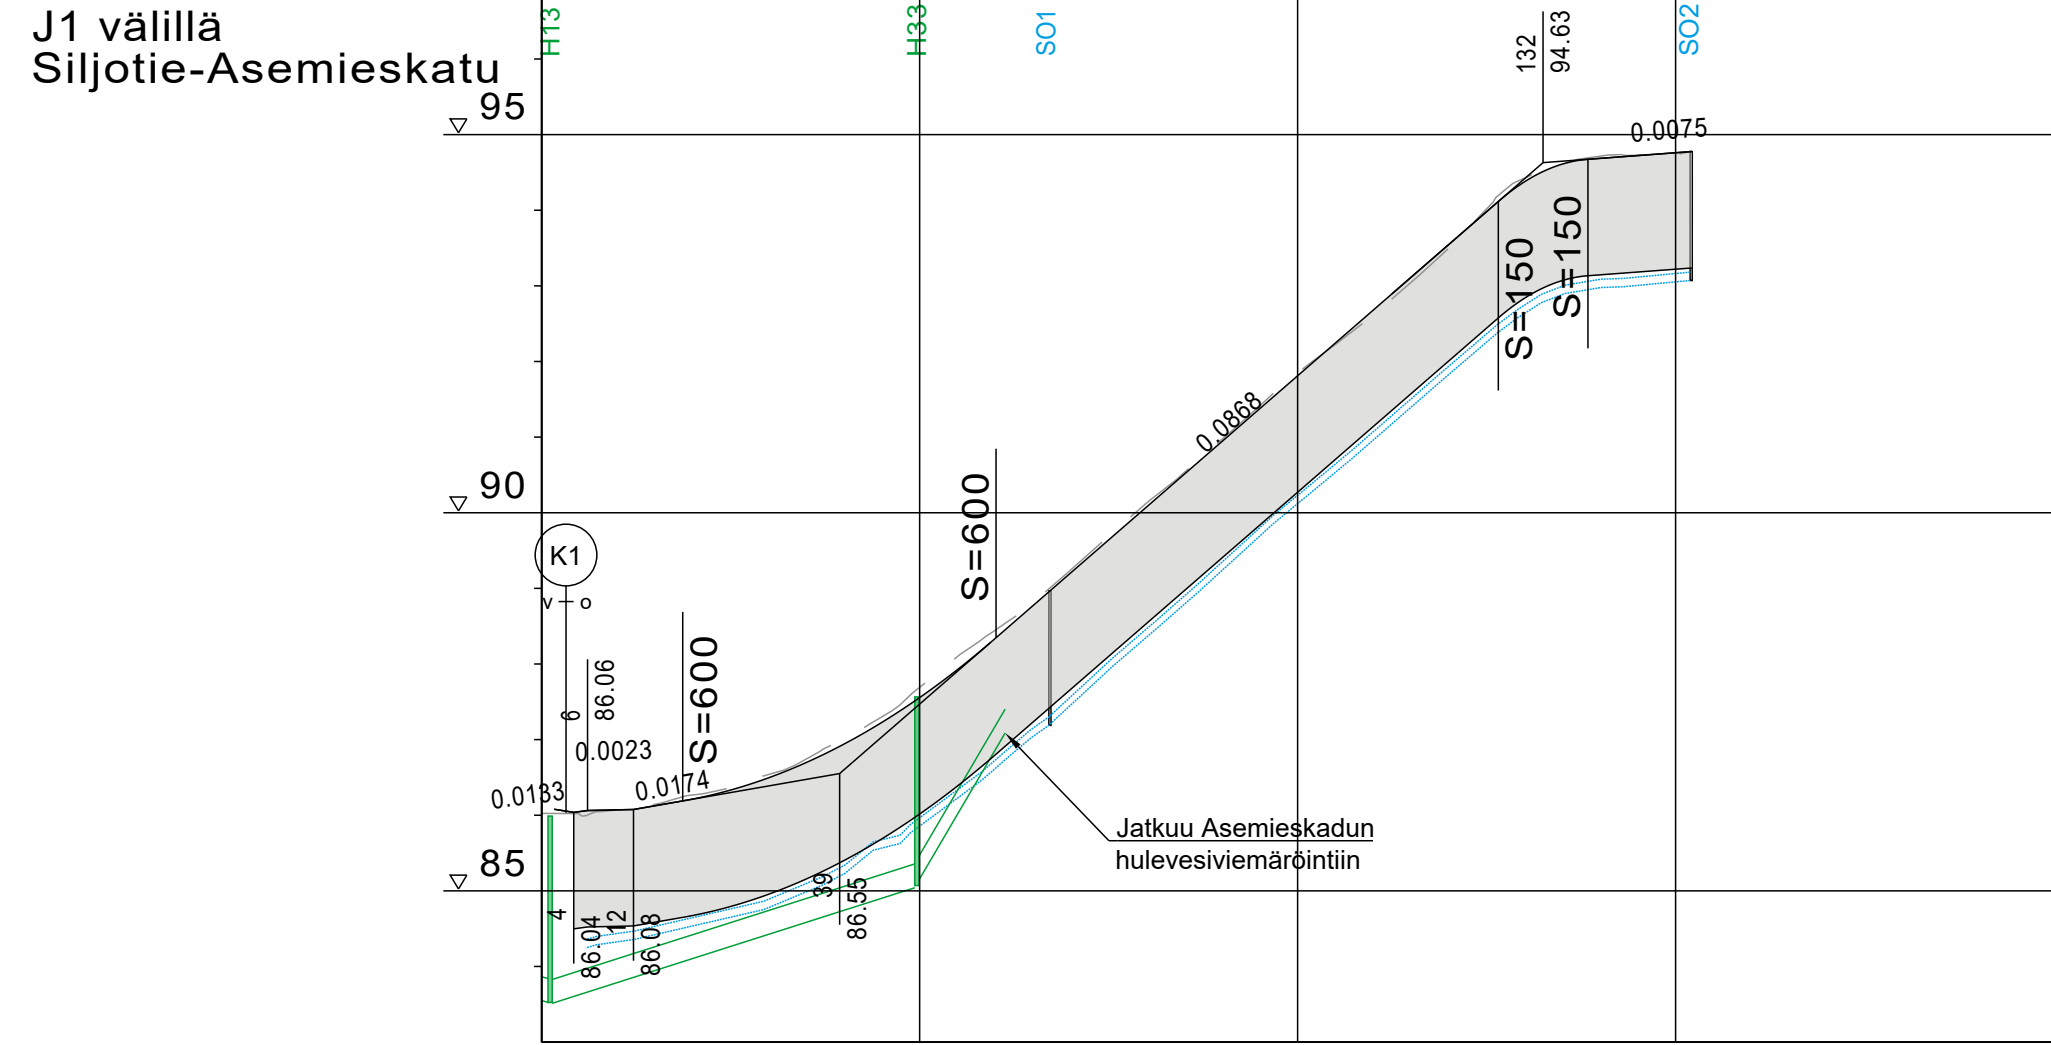

| Merkki                          | Muutos              |                       | Pvm     | Hyväksyjä                                                                     | Päätös |
|---------------------------------|---------------------|-----------------------|---------|-------------------------------------------------------------------------------|--------|
| Nähtävänä                       | Tekninen lautakunta | Pvm                   | §       | Kaupungininsinöörin päätös                                                    | Pvm    |
| Kaupunginosa/Kylä<br>Kohde      |                     | Piiirustuksen sisältö |         | Mittakaava                                                                    |        |
| Siljotie                        |                     | PITUUSLEIKKAUS        |         | 1:1000/1:100                                                                  |        |
| J1 välillä Siljotie-Asemieskatu |                     | TYYPPIPOIKKILEIKKAUS  |         | 1:100                                                                         |        |
|                                 |                     | Piiirustuslaji        |         | KATUPIIRUSTUS                                                                 |        |
| SITOWISE                        |                     | ROVANIEMI             |         | TEKNISET PALVELUT<br>YHDYSKUNTATEKNIikka<br>Mäntävaarantie 2, 96100 Rovaniemi |        |
| Pvm                             | Suunn.              | Pvm                   | Tark.   |                                                                               |        |
| 31.10.2025                      | S. KUMMALA          | 31.10.2025            | J. KYRÖ |                                                                               |        |
| Koordinaattijärjestelmä         |                     | Korkeusjärjestelmä    |         | Piirustusnumero                                                               |        |
| ETRS-Gk26                       |                     | N2000                 |         | 8399B-222                                                                     |        |