

VOIMASSA OLEVA ASEMAKAAVA

ASEMAKAAVAN MUUTOS

ASEMAKAAVAMERKINNÄT JA -MÄÄRÄYKSET

LISÄKSI LIIKKUMISESTEISTEN AUTOPAIKKOJA TULEE OLLA KAKSI KAPPALETTA 50 AUTOPAIKKAA KOHTI JA SEN JÄLKEEN YKSI PAIKKA KUTAKIN ALKAVAA 50 AUTOPAIKKAA KOHTI

TONTILLA TULEE OLLA PYÖRÄPYSÄKÖINTIPAIKKOJA VÄHINTÄÄN SEURAAVASTI:

ASUNNOT 1 PPP/30 M2 KERROSALAA

PALVELUASUNNOT 1 PPP/100 M2 KERROSALAA

LIIKE- JA TOIMISTORAKENNUKSET 1 PPP/50 M2 KERROSALAA

ASUINKERROSTALOISSA VÄHINTÄÄN PUOLET POLKUPYÖRÄPAIKOISTA ON OSOITETTAVA LUKITTAVANA LÄMPIMÄÄN SISÄTILAAN, JOKA ON ESTEETTÖMÄSTI SAAVUTETTAVISSA JA JOSSA PUOLET PAIKOISTA ON RUNKOLUKITTAVIA.

MUUT PYÖRÄPAIKAT TULEE VARUSTAA VÄHINTÄÄN RUNKOLUKITTAVILLA TELINEILLÄ.

PÄIVITÄISTAVARALIIKKEISSÄ, TOIMITILA- JA LIIKERAKENTAMISESSA KATETTUUN PYSÄKÖINTITILAAN OSOITETAAN VÄHINTÄÄN 50% PAIKOISTA.

PÄIVITÄISTAVARAKAUPAN OSALTA KÄYTETÄÄN LEIKKURIA: 150 PYÖRÄPAIKAN YLITTÄVÄLTÄ OSALTA LAADITAAN TARVELASKENTA, MINKÄ, PERUSTEELLA PÄÄTETÄÄN TARVITTAVISTA LISÄPAIKOISTA.

TONTILLA TULEE SÄILYTTÄÄ TAI ISTUTTAA PUITA VÄHINTÄÄN YKSI TONTIN PINTA-ALAN 200 M2 KOHTI.

MAANTAOKERROKSESSA ASUINHUONEEN LATTIAPINNAN TULEE OLLA VÄHINTÄÄN 0.7 M AJONEUVOLIIKENTEELLE VARATUN KADUN PINTAA YLEMPÄNÄ.

TONTILLA TULEVAT HULEVEDET TULEE VIIVYTTÄÄ TONTILLA VIIVYTYSRAKENTEIN JA JOHTAA PURKUPAIKKAAN VIRANOMAISEN HYVÄKSYMÄN ERILLISUUNNITELMAN MUKAAN. TONTILLA TULEVISTA HULEVESISTÄ, PUHTAITA KATTOVESIÄ LUKUUN OTTAMATTA, ON EROTETTAVA ÖLJY JA HIEKKA, ALUEITA SUUNNITELTAESSA TULEE KOVIEN PINTOJEN MÄÄRÄ PITÄÄ MAHDOLLISIMMAN PIENENÄ.

VALTAKATUUN RAJOITTUVALLA RAKENNUKSEN SIVULLA PARVEKKEET ON TOTEUTETTAVA SISÄÄNVEDETTÄVINÄ TAI RANSKALAISINA.



ENNEN RAKENTAMISTOIMENPITEITÄ ON ALUEELLA OLEVIEN PUTKIEN JA JOHTOJEN SIJAINTI SELVITETTÄVÄ.

ROVANIEMEN KAUPUNKI

ASEMAKAAVAN MUUTOS

1.KAUPUNGINOSA

KORTTELI 16 TONTTI 6

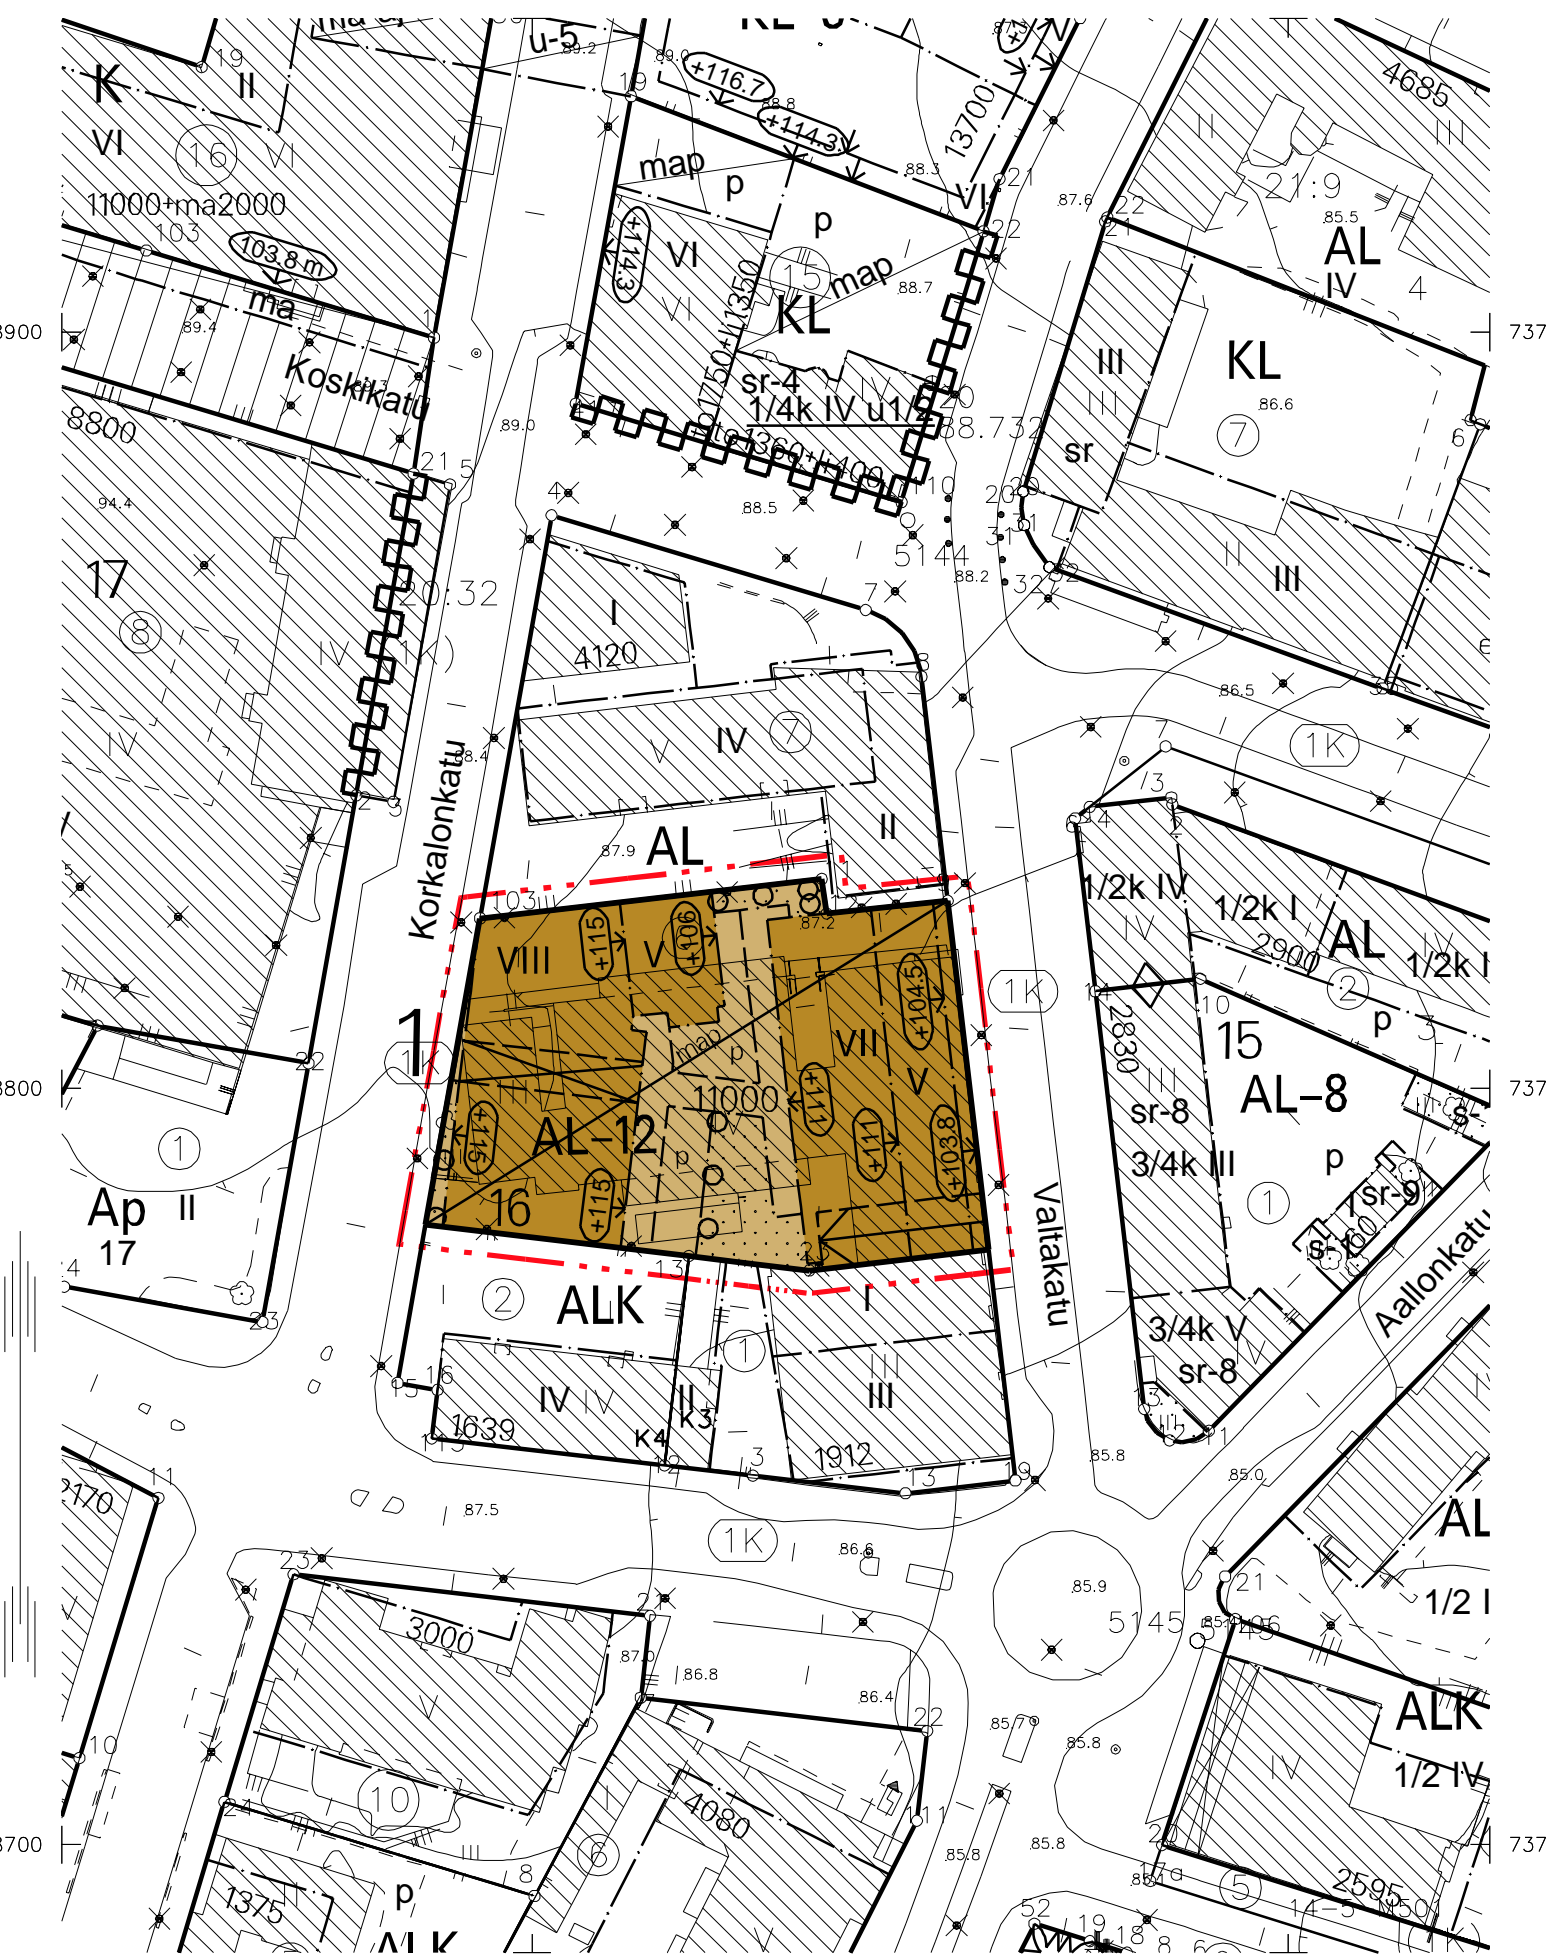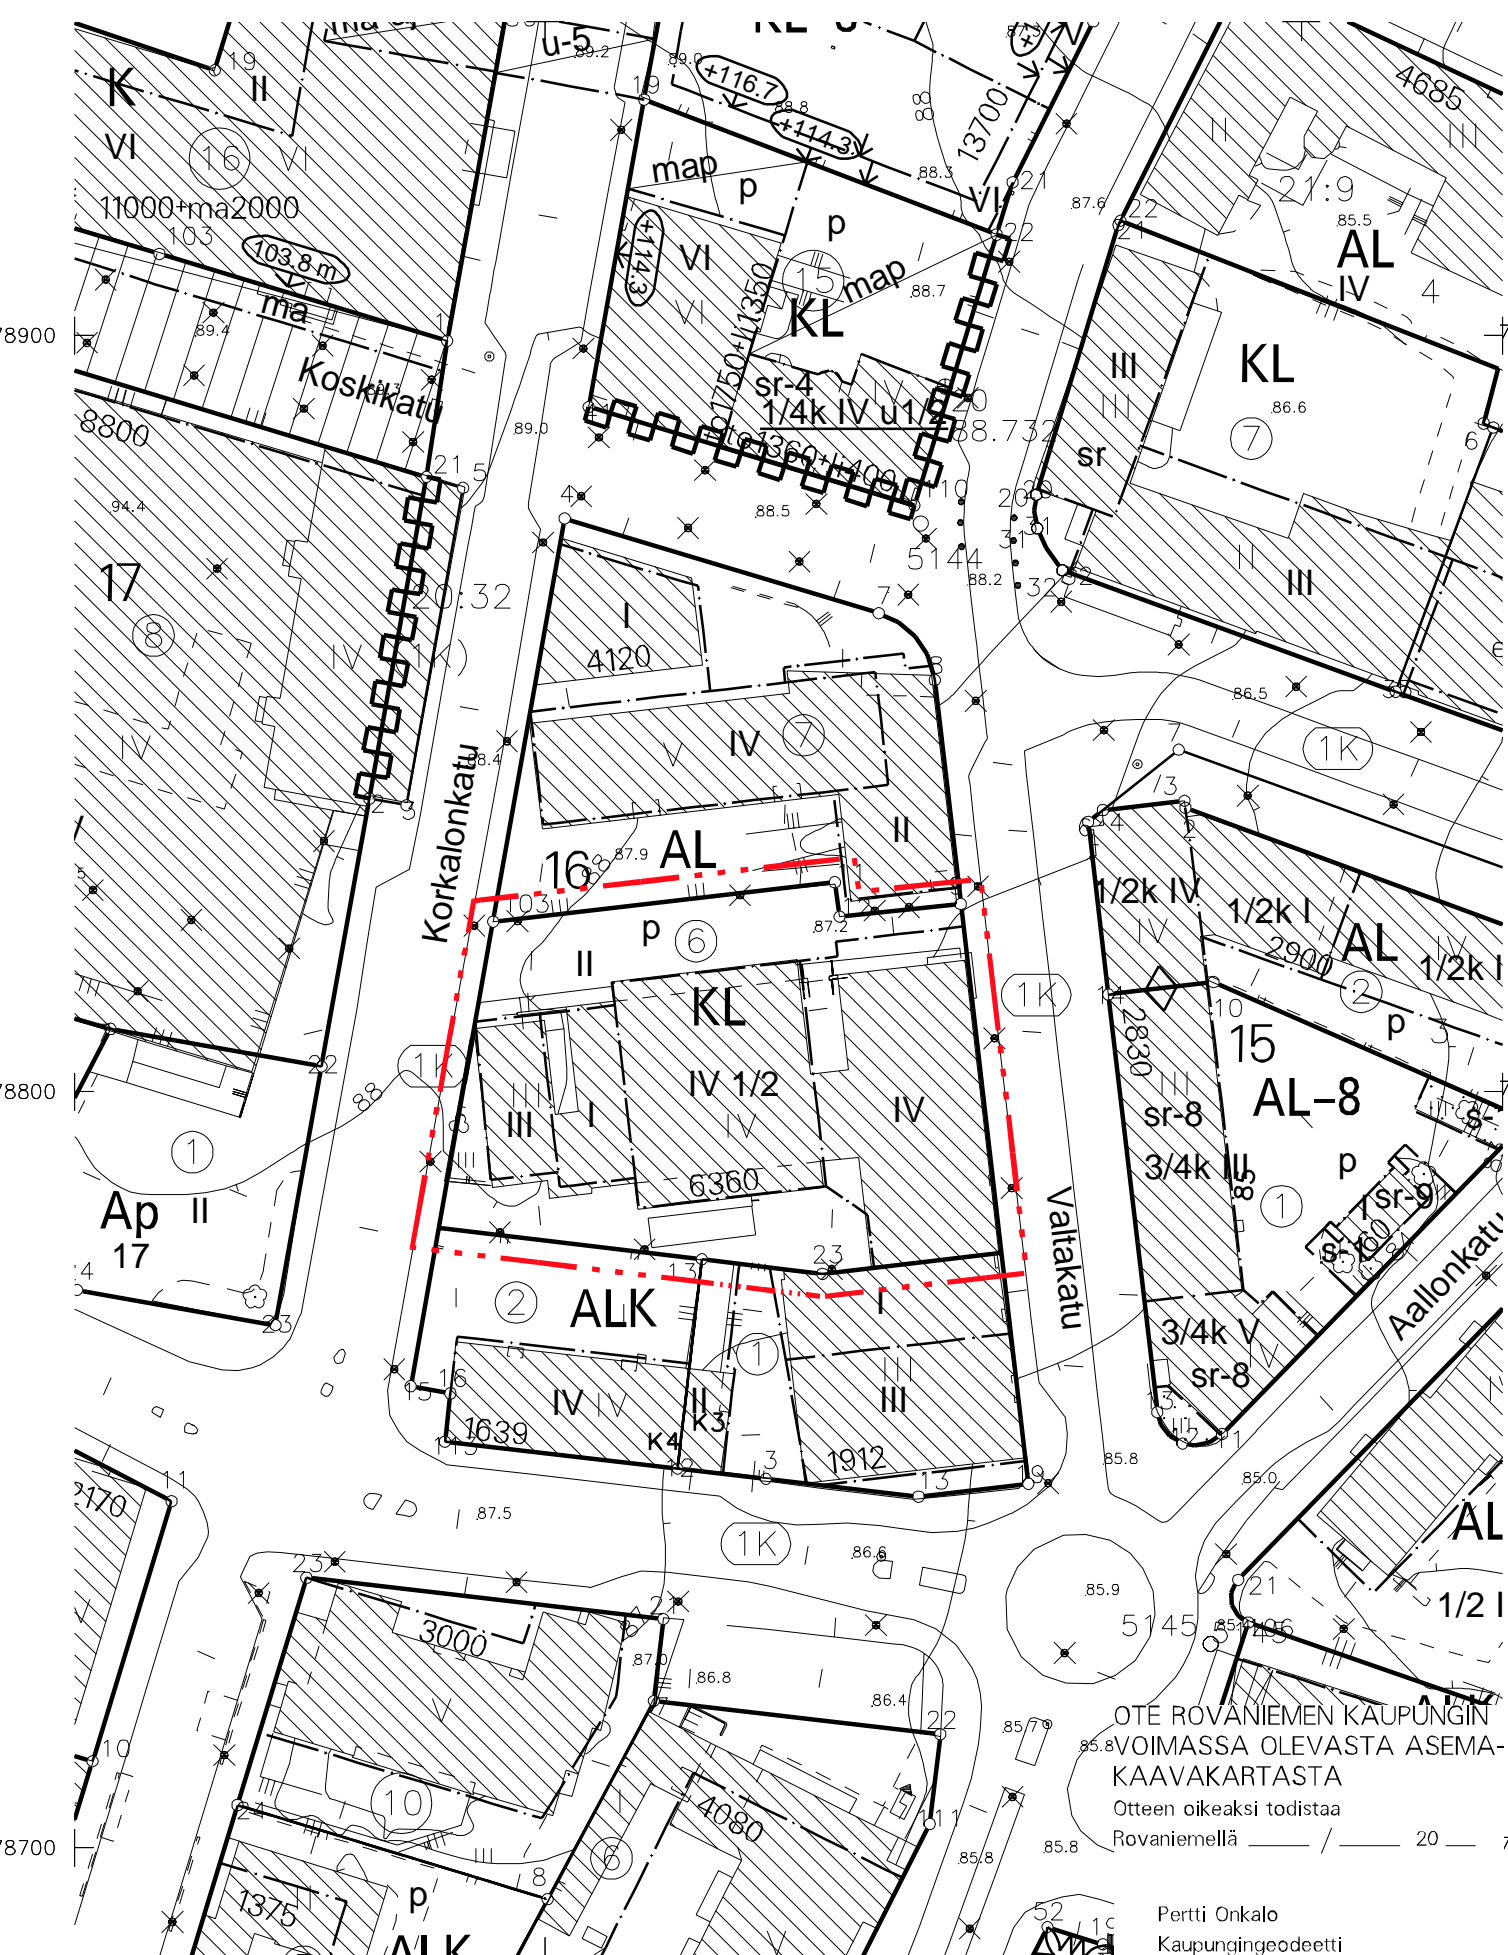

- AL-12** ASUIN-, LIIKE- JA TOIMISTORAKENNUSTEN KORTTELIALUE. ALUEELLE VOIDAAN SIIJOITTAA ASUNTOJEN LISÄKSI PALVELUASUNTOJA.
- 3 M KAAVA-ALUEEN RAJAN ULKOPUOLELLA OLEVA VIIVA.
- KORTTELIN, KORTTELINOSAN JA ALUEEN RAJA.
- 1** KAUPUNGIN- TAI KUNNANOSAN NUMERO.
- 16** KORTTELIN NUMERO.
- 11000** TONTIN RAKENNUSOIKEUS KERROSALANELIÖMETREINÄ.
- VIII** ROOMALAINEN NUMERO OSOITTAAN RAKENNUSTEN, RAKENNUKSEN TAI SEN OSAN SUURIMMAN SALLITUN KERROSLUVUN.
- +115** RAKENNUKSEN JULKISIVUN YLIN KORKEUSASEMA METREINÄ MERENPINNASTA (N2000).
- RAKENNUSALA.
- map** MAANALAINEN PYSÄKÖINTITILA.
- MAANALAIISIIN TILOIHIN JOHTAVA AJOLUISKA, OHJEELLINEN SIJAINTI.
- ⊗** RAKENNUKSEEN JÄTETTÄVÄ KULKUAUKKO, OHJEELLINEN SIJAINTI
- ▨** ISTUTETTAVA ALUEEN OSA.
- ○ ○ ○** SÄILYTTETTÄVÄ/ISTUTETTAVA PUURIVI.
- p** PYSÄKÖIMISPAIKKA, OHJEELLINEN SIJAINTI.

TÄLLÄ ASEMAKAAVA-ALUEELLA TONTTIJAON TULEE OLLA ERILLINEN. TONTILLA TULEE OLLA AUTOPAIKKOJA VÄHINTÄÄN SEURAAVASTI:
 ASUNNOT 1 AP/120 M2 KERROSALAA
 PALVELUASUNNOT 1 AP/250 M2 KERROSALAA
 LIIKE- JA TOIMISTOTILAT 1 AP/80 M2 KERROSALAA
 LISÄKSI YKSI PAIKKA/1000 M2 KERROSALAA KOHDEN HUOLTOA, KOTIHOITOA, LOGISTIIKAA SEKÄ VIERASPYSÄKÖINTIÄ VARTEN.

KAUPUNGINVALTUUSTO ON HYVÄKSYNT ASEMAKAAVAN / ASEMAKAAVAMUUTOKSEN

 MARKKU PYHÄJÄRVI
 KAAVOITUSPÄÄLLIKKÖ

Kaavatunnus: 698 2022-3		1: 1000	
ROVANIEMEN KAUPUNKI			
KORTTELI 16 TONTTI 6, VALTAKATU 23		KORJ. 21.10. 2024 ; JA PIIRT.	
DNo 2020-3313	ROVANIEMELLÄ	11.03.2024	MARKKU PYHÄJÄRVI
			JANNE ANTILA
Pohjakartta on asetuksen Nro 1284 / 23.12.1999 mukainen		11.03.2024 KAUPUNGINGEODEETTI	
		Pertti Onkalo	