


S A V N A S


Luonnos ARK L1 26.08.2024

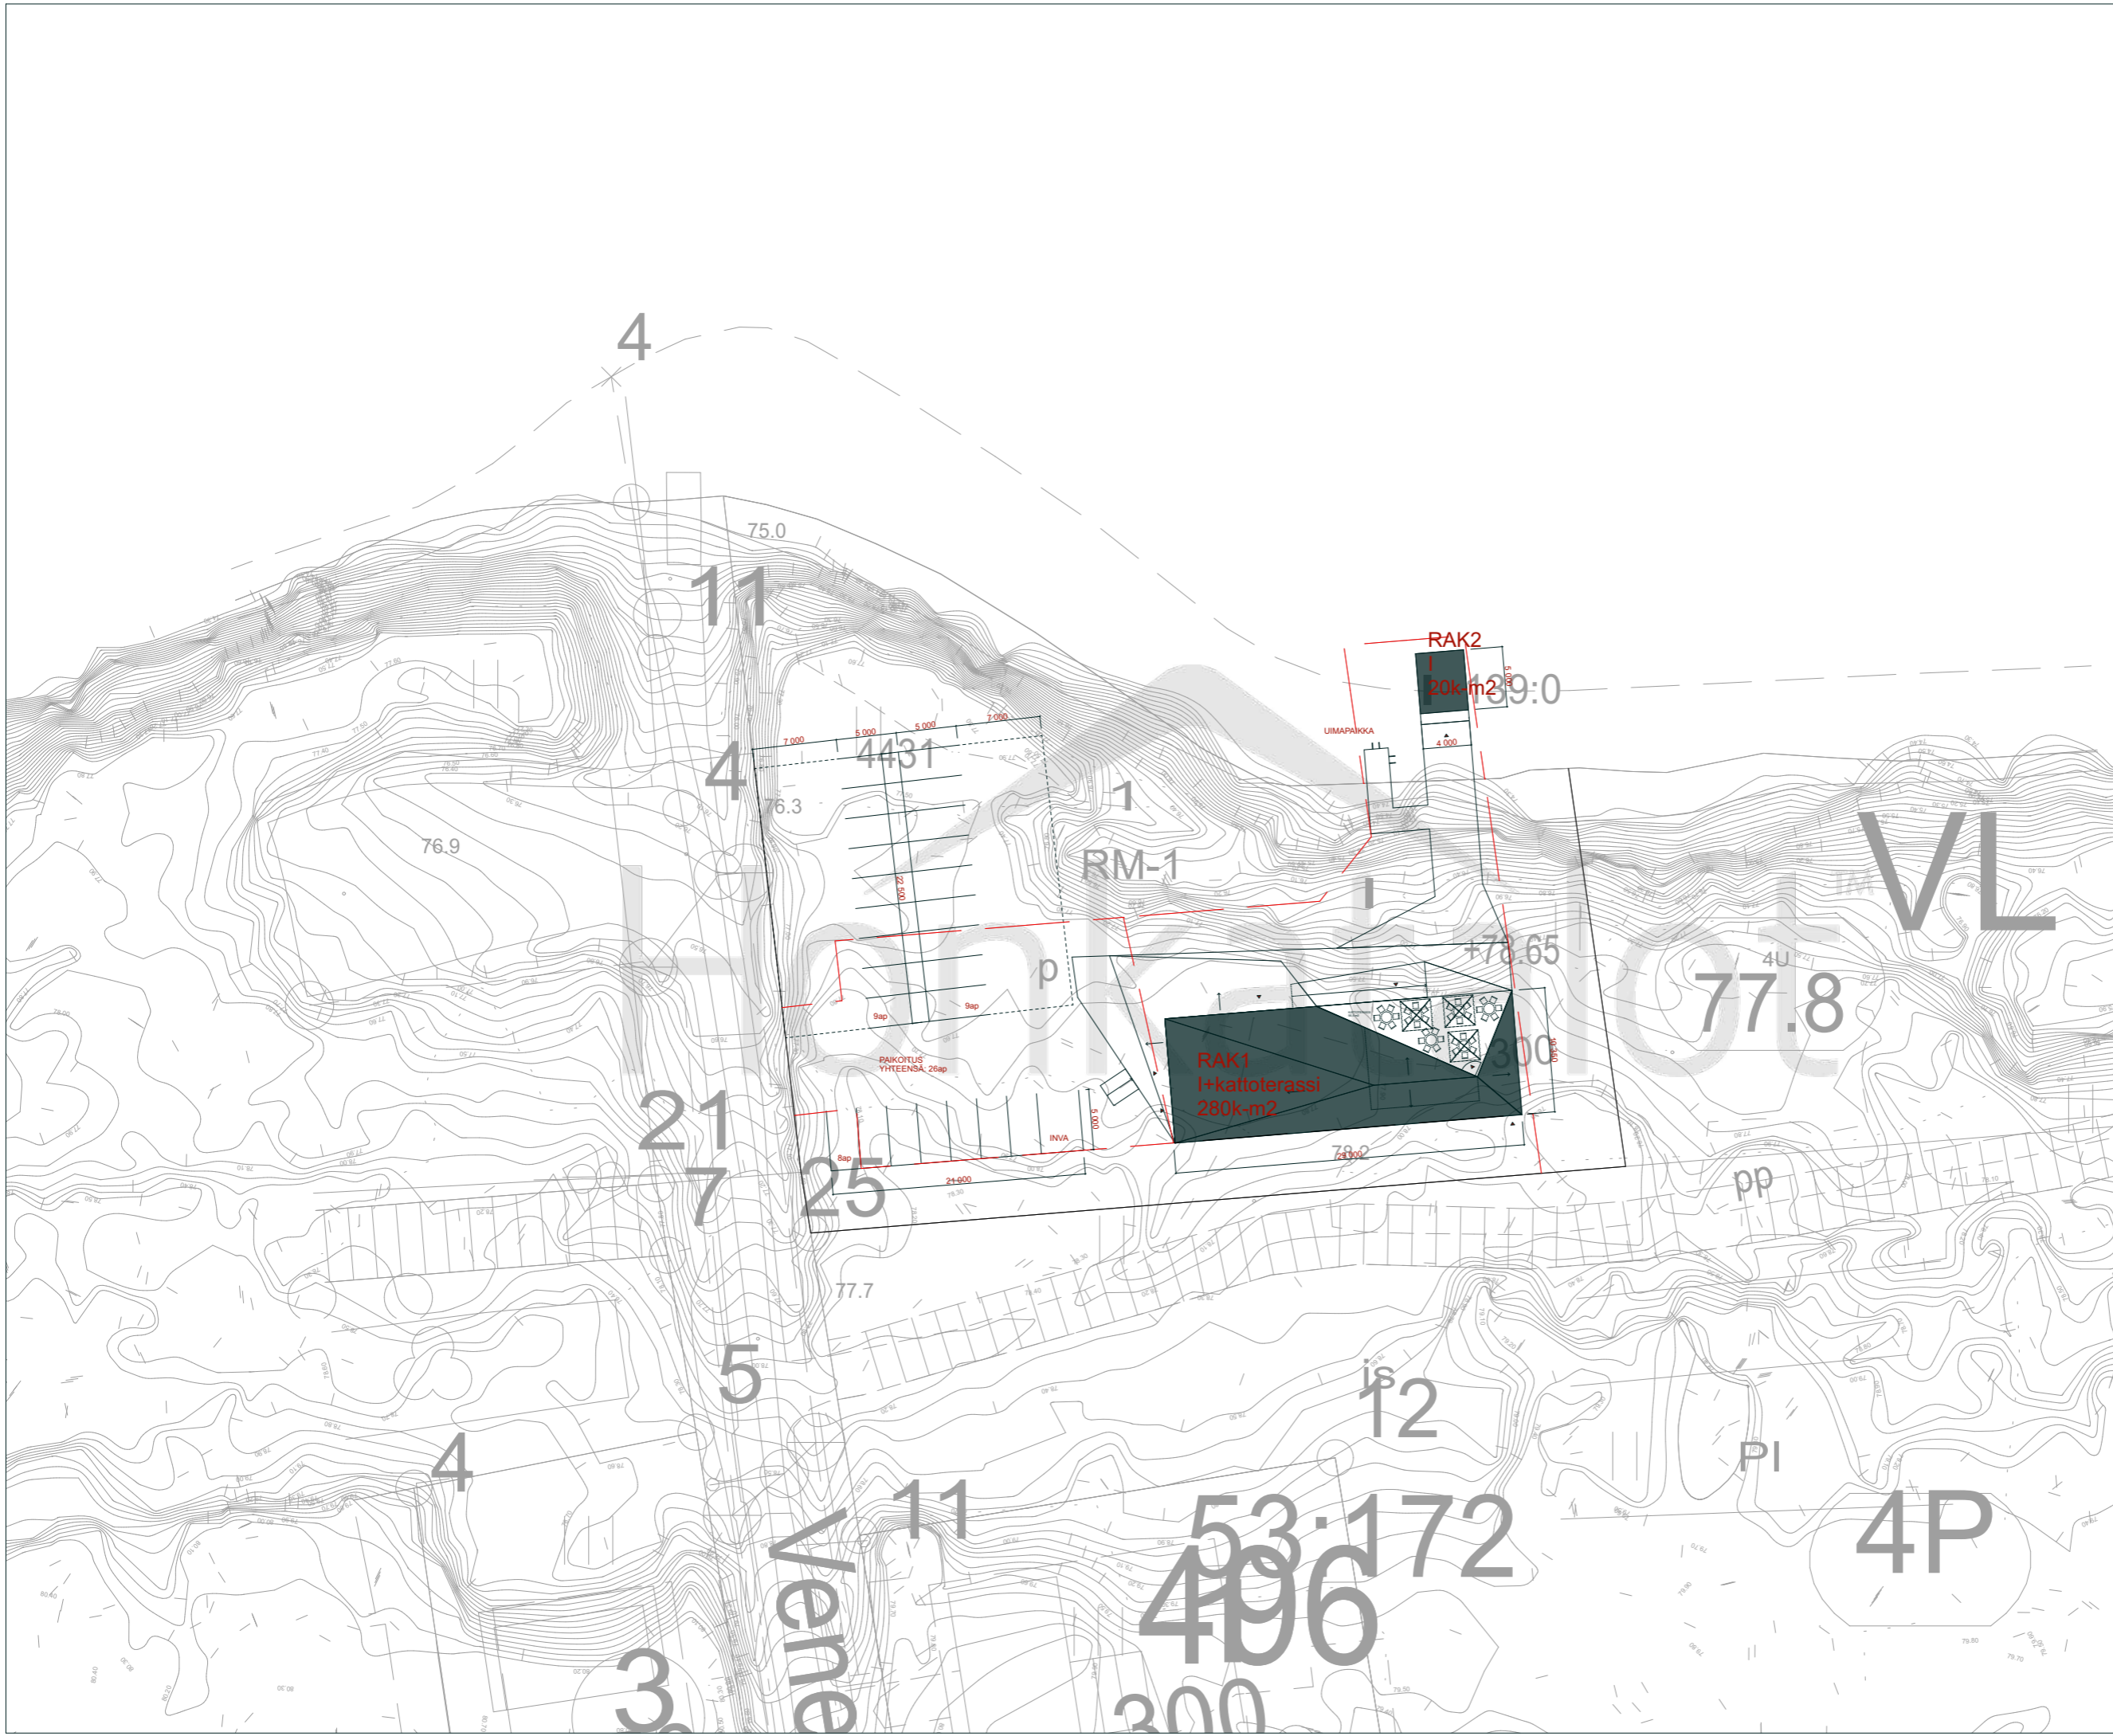

Tekijänoikeus - Copyright © Honkatalot / Oy Primapoli Ltd 2024
 Tämän aineiston tai sen jonkin osan kopioiminen tai jäljentäminen valokopiomalla, digitaalisella, tietokoneella tai muulla tavalla on kielletty ilman Honkatalot / Oy Primapoli Ltd:n kirjallista lupaa. Aineiston luvattomasta käytöstä seuraa tekijänoikeuslain (404/1961) mukainen vahingonkorvausvelvollisuus ja rangaistusvastuu.

Savnas

	Luonnos L1
Kohde:	Uudisrakentaminen
Asiakas:	Savnas
Edustaja:	Raiskio
Suunnittelija:	Janne Kantee arkkitehti SAFA
	Honkatalot Tampellan Esplanadi 7 33100 Tampere
	puh.: + 358 50 552 62 94 s-posti: janne.kantee@honkatalot.fi
Piirustus:	asemapiirustus
Tulostuskoko:	A3
Mittakaava:	1:500
Piirtänyt:	JK
Piir. nro.:	001
Pvm:	26.08.2024

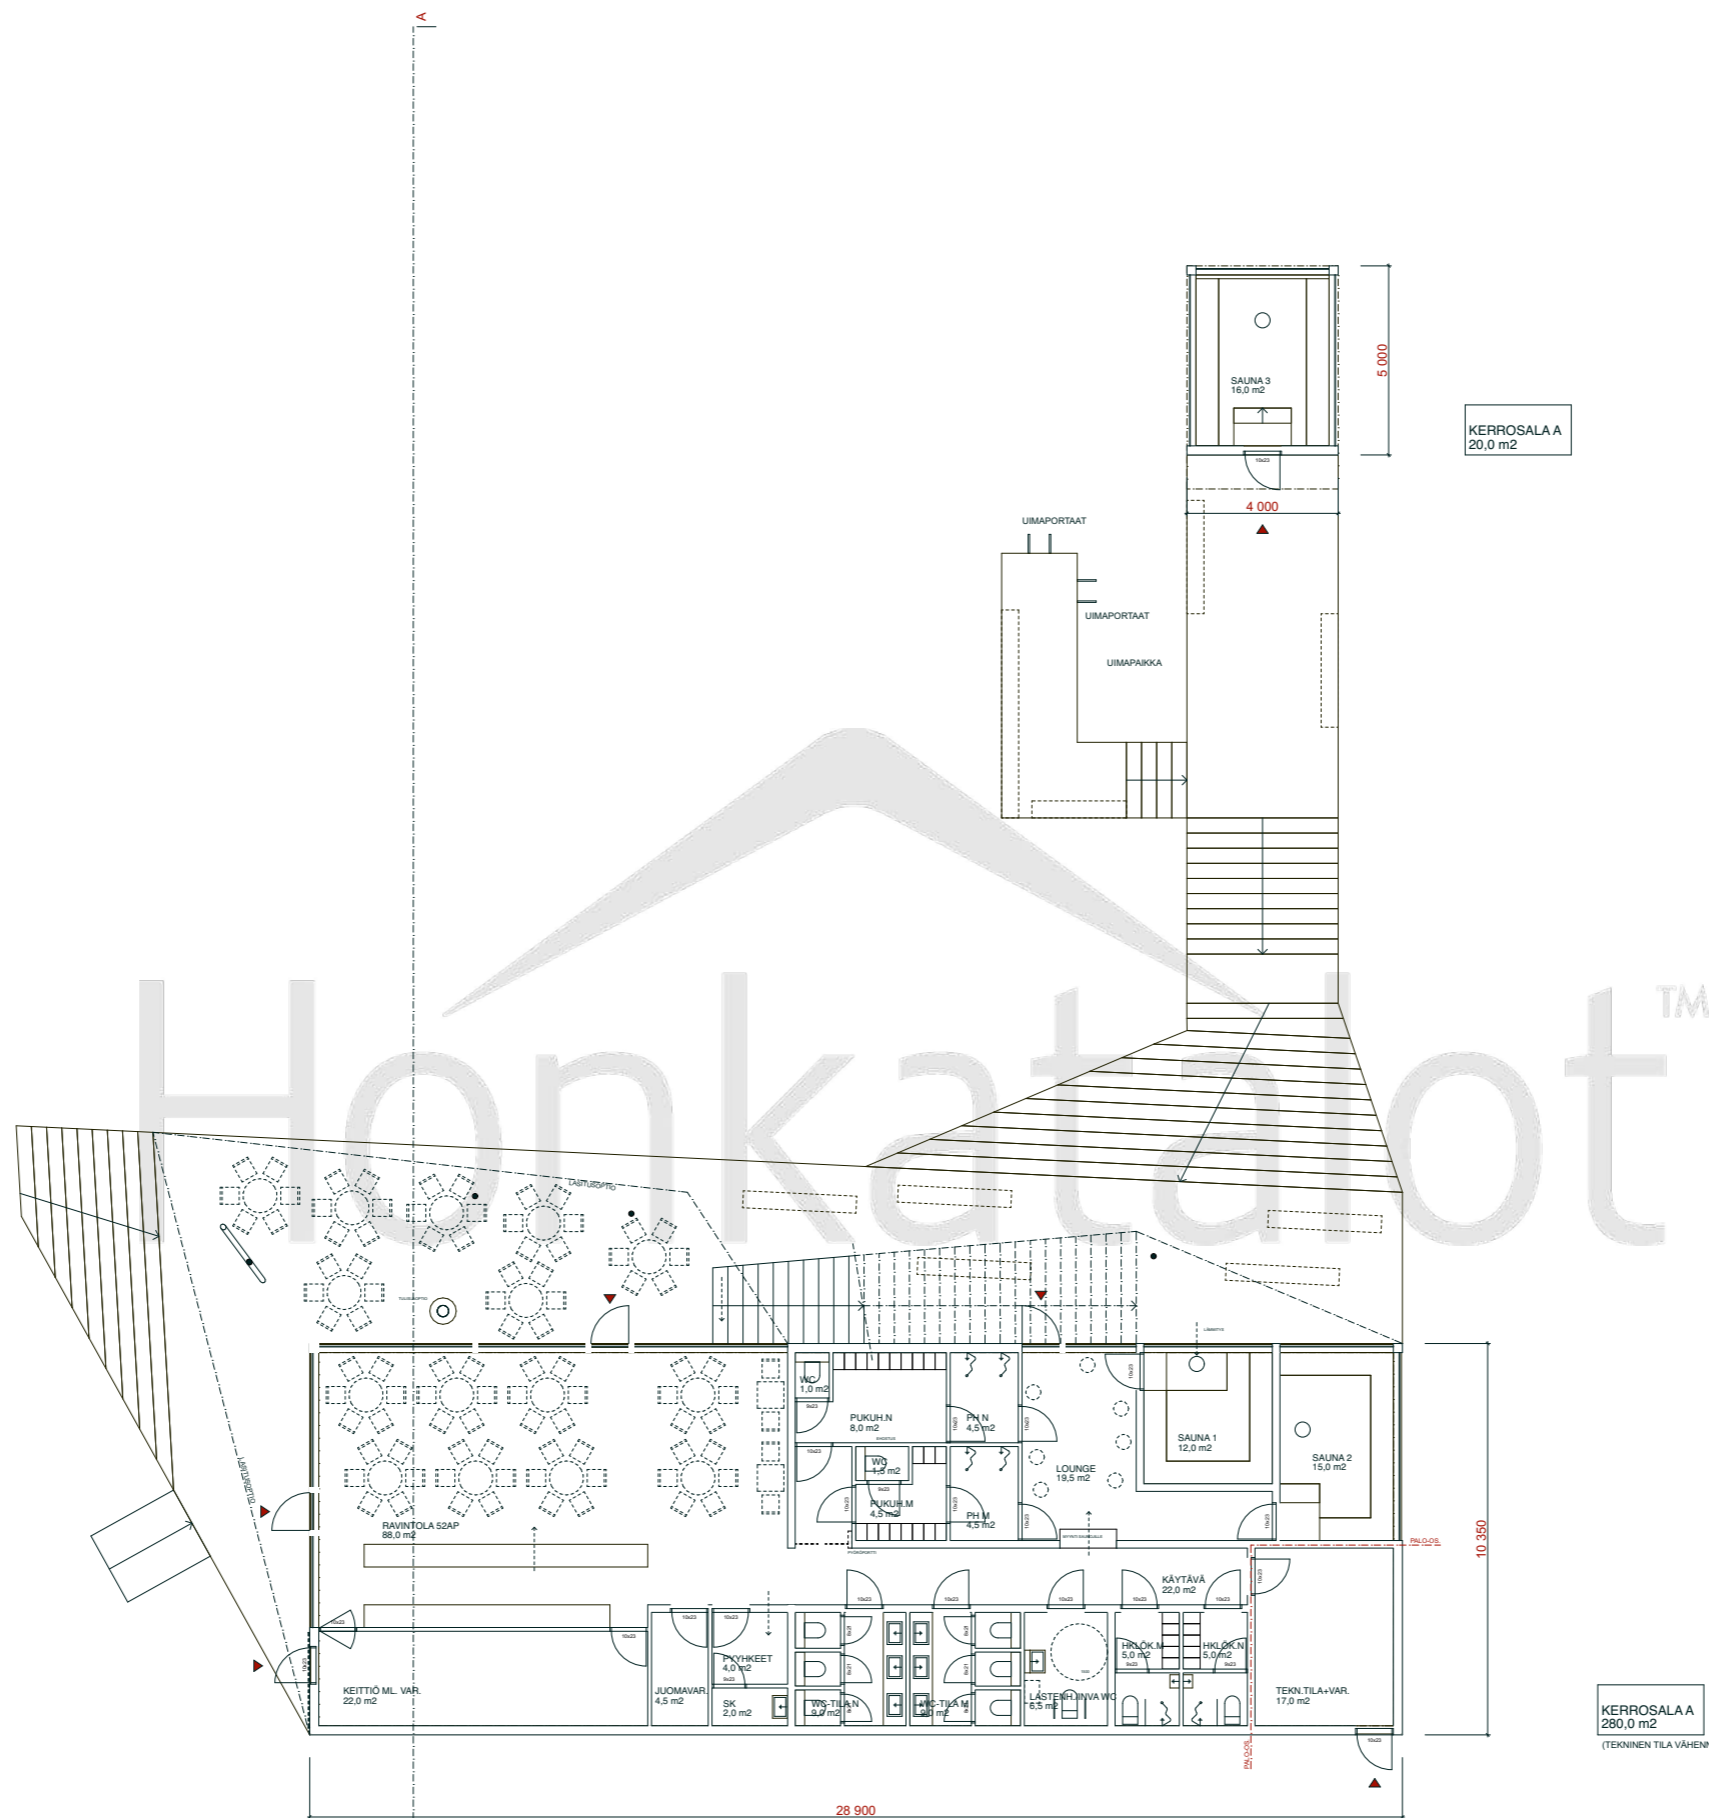

Tekijänoikeus - Copyright © Honkatalot / Oy Primapoli Ltd 2024
 Tämän aineiston tai sen jonkin osan kopioiminen tai jäljentäminen valokopiolla, digitaalisella, tietojärjestelmän tai telekannan tallentamalla tavalla tai muulla tavalla tallennus- tai jäljentämistapaa käyttäen, samoin kuin aineiston tai sen osan myyminen, vuokraaminen, lainaaminen ja muu levittäminen tai aineiston välittäminen tietoverkon välityksin on sallittu vain Honkatalot / Oy Primapoli Ltd:n antaman etukäteen kirjallisen luvan nojalla ja luvannukaiseen käyttötarkoitukseen. Aineiston luvattomasta käytöstä seuraa tekijänoikeuslain (404/1961) mukainen vahingonkorvausvelvollisuus ja rangaistusvastuu.

Savnas

Luonnos L1

Kohde: Uudisrakentaminen

Asiakas: Savnas

Edustaja: Raiskio

Suunnittelija: Janne Kantee
 arkkitehti SAFA

Honkatalot
 Tampellan Esplanadi 7
 33100 Tampere

puh.: + 358 50 552 62 94

s-posti: janne.kantee@honkatalot.fi

Piirustus: pohjapiirustus 1.krs


Tulostuskoko: A3

Mittakaava: 1:200

Piirtänyt: JK

Piir. nro.: 002

Pvm: 26.08.2024

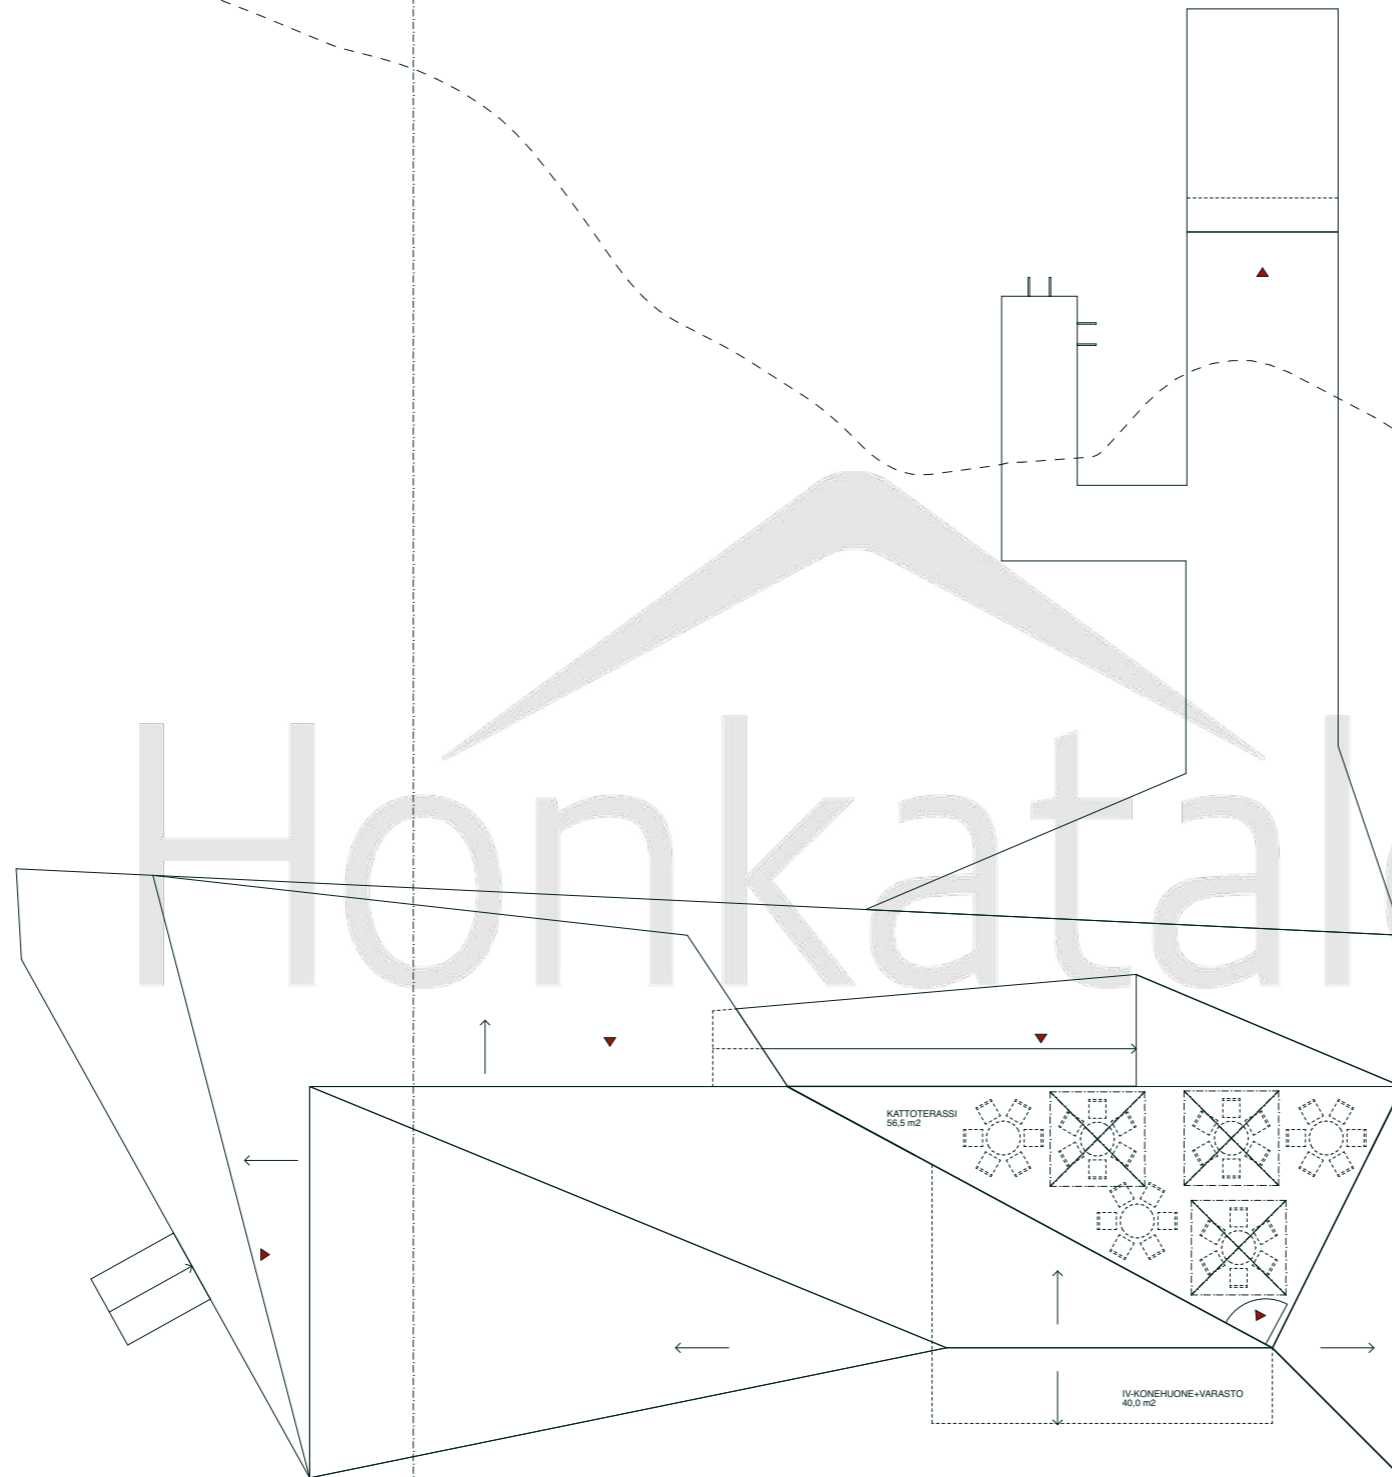

Tekijänoikeus - Copyright © Honkatalot / Oy Primapoli Ltd 2024
 Tämän aineiston tai sen jonkin osan kopioiminen tai järjestäminen valokopiolla, digitaalisella, tietojärjestelmällä tai telekannalla tallentamalla taikka mitä tahansa muuta tallennus- tai jäljentämistapaa käyttäen, samoin kuin aineiston tai sen osan myyminen, vuokraaminen, lainaaminen ja muu levittäminen tai aineiston välittäminen tietoverkon välityksin on sallittu vain Honkatalot / Oy Primapoli Ltd:n antaman etukäteen kirjallisen luvan nojalla ja luvannukaiseen käyttötarkoitukseen. Aineiston luvattomasta käytöstä seuraa tekijänoikeuslain (404/1961) mukainen vahingonkorvausvelvollisuus ja rangaistusvastuu.

Savnas

Luonnos L1

Kohde: Uudisrakentaminen

Asiakas: Savnas

Edustaja: Raiskio

Suunnittelija: Janne Kantee
 arkkitehti SAFA

Honkatalot
 Tampellan Esplanadi 7
 33100 Tampere

puh.: + 358 50 552 62 94

s-posti: janne.kantee@honkatalot.fi

Piirustus: pohjapiirustus kattoterassi


Tulostuskoko: A3

Mittakaava: 1:200


Piirtänyt: JK

Piir. nro.: 003

Pvm: 26.08.2024

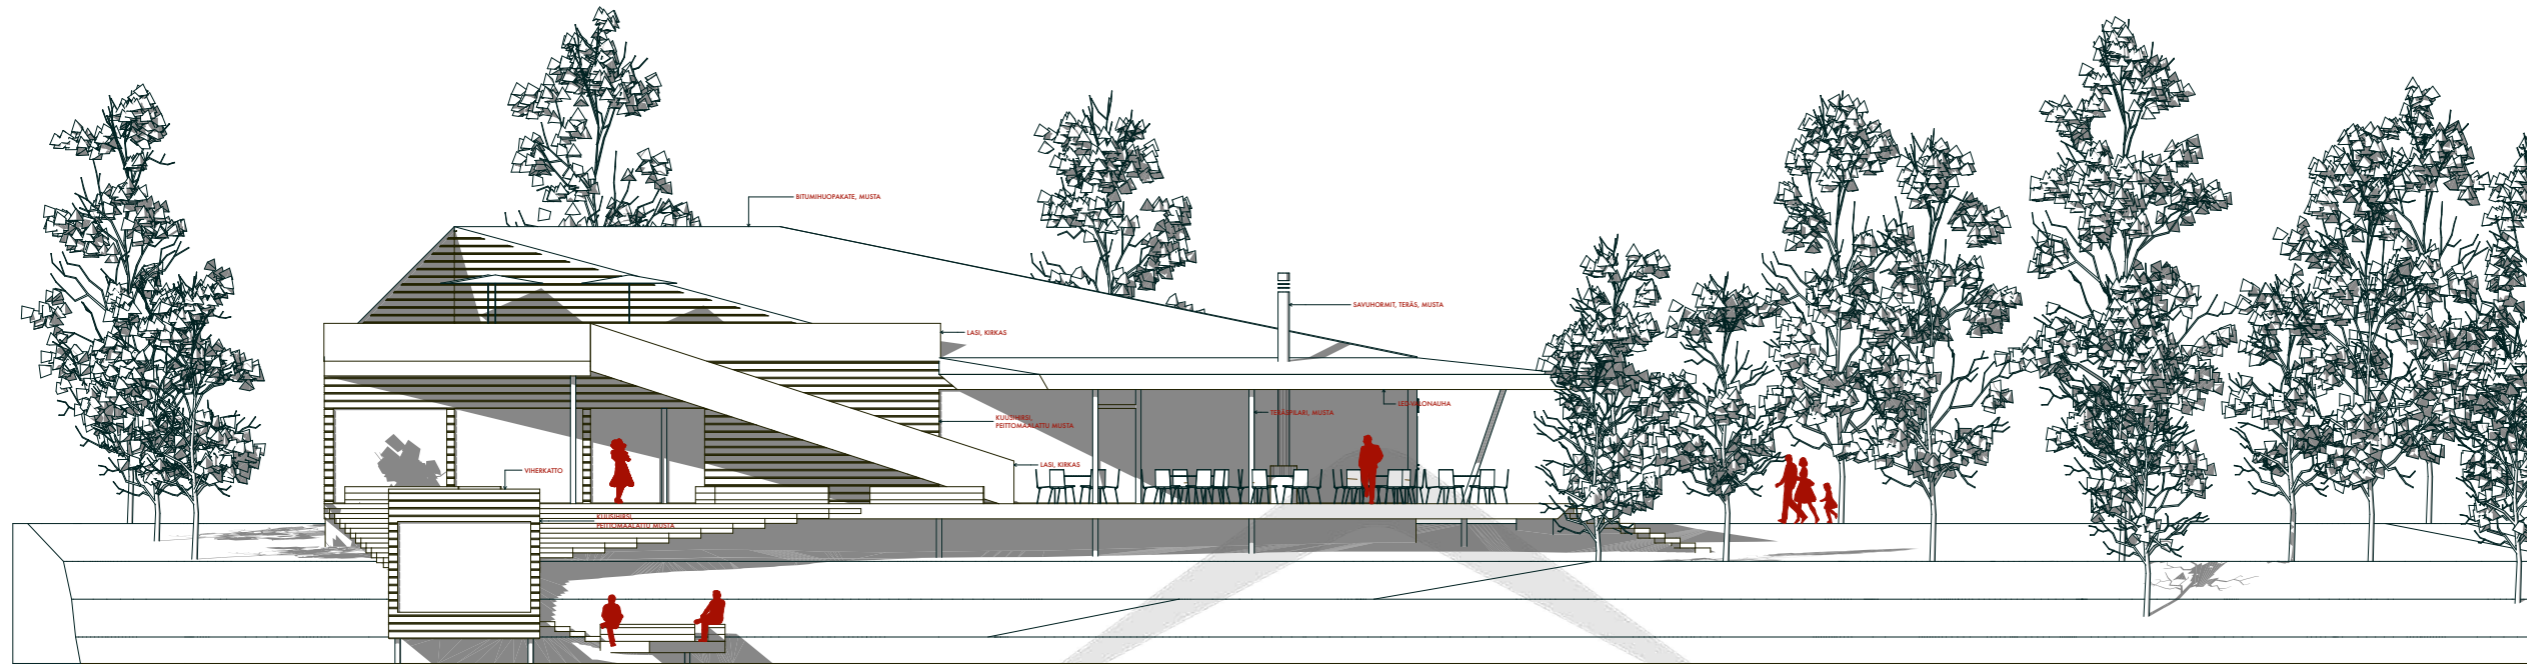

Honkatalot™

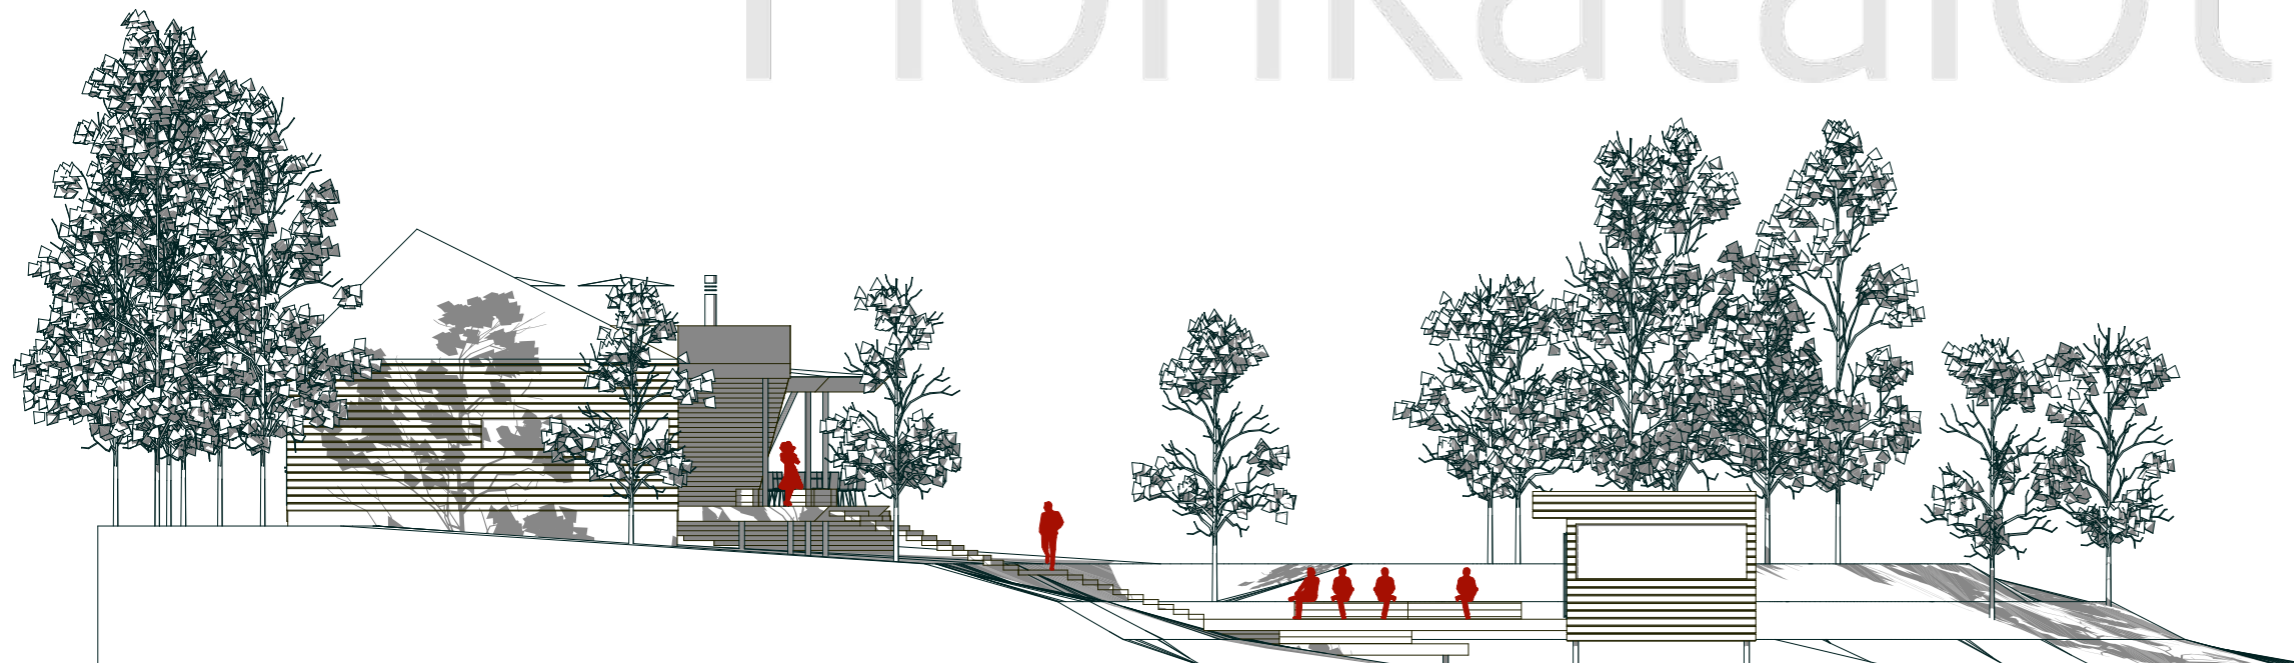

Tekijänoikeus - Copyright © Honkatalot / Oy Primapoli Ltd 2024
 Tämän aineiston tai sen jonkin osan kopioiminen tai jäljentäminen valokopiolla, digitaalisella, tietokoneella tai muulla tavalla on kielletty ilman kirjallista lupaa Honkatalot / Oy Primapoli Ltd:n antamasta etukäteen kirjallisesta luvasta ja luvamukaiseen käyttöön. Aineiston luvattomasta käytöstä seuraa tekijänoikeuslain (404/1961) mukainen vahingonkorvausvelvollisuus ja rangaistusvastuu.

Savnas

Luonnos L1

Kohde: Uudisrakentaminen

Asiakas: Savnas

Edustaja: Raiskio

Suunnittelija: Janne Kantee
 arkkitehti SAFA

Honkatalot
 Tampellan Esplanadi 7
 33100 Tampere

puh.: + 358 50 552 62 94

s-posti: janne.kantee@honkatalot.fi

Piirustus: julkisivuja


Tulostuskoko: A3

Mittakaava: 1:200

Piirtänyt: JK

Piir. nro.: 004

Pvm: 26.08.2024

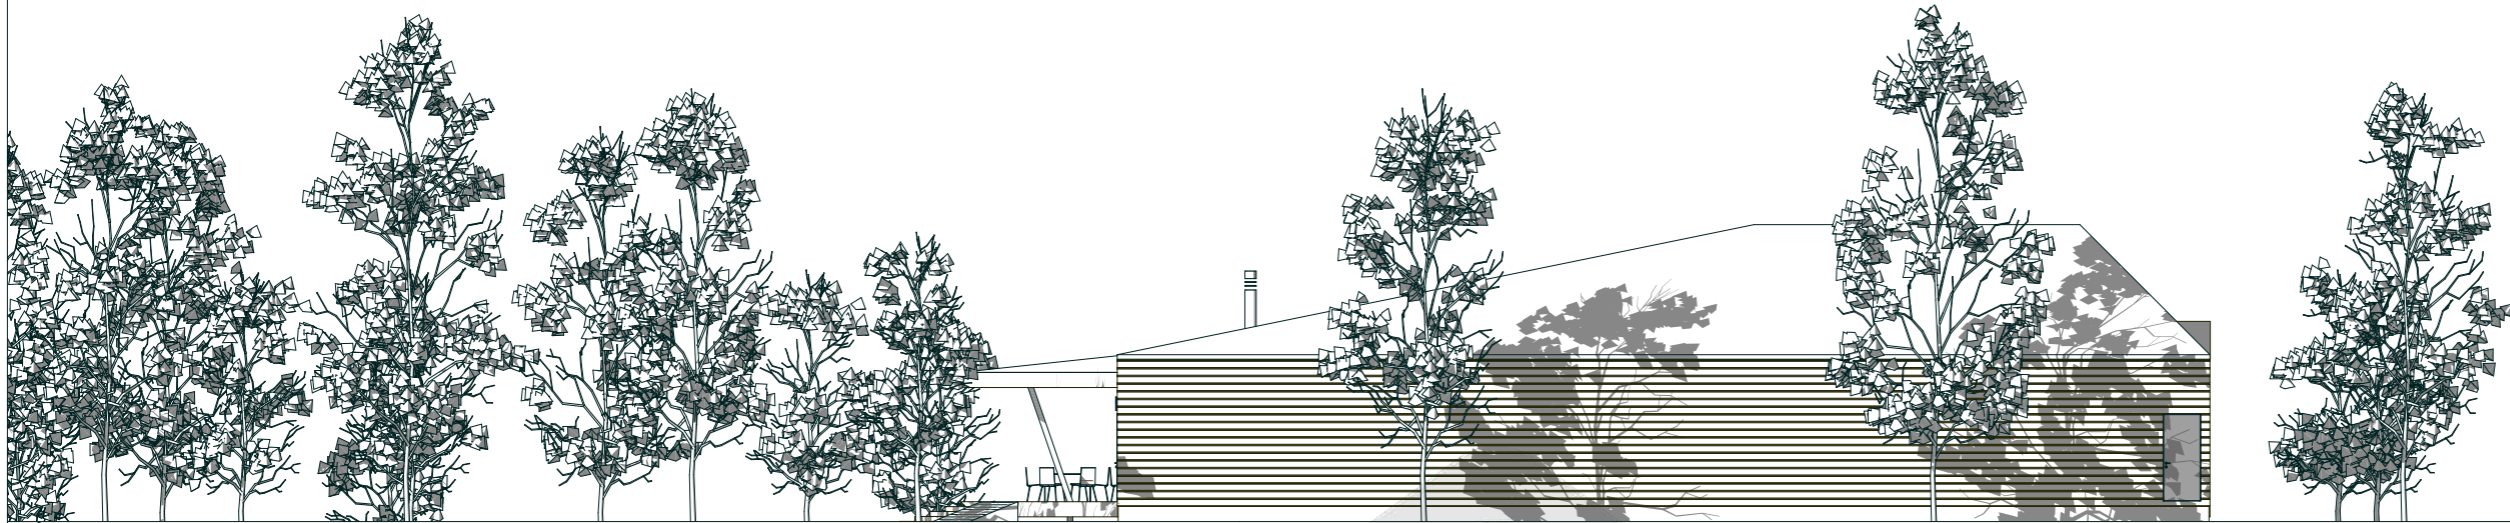

Honkatalot™



Tekijänoikeus - Copyright © Honkatalot / Oy Primapoli Ltd 2024
Tämän aineiston tai sen jonkin osan kopioiminen tai jäljentäminen valokopiolla, digitaalisella, tietokoneella tai muulla tavalla on kielletty ilman kirjallista lupaa. Aineiston käyttöä rajoittaa tekijänoikeuslain (404/1961) mukainen vahingonkorvausvelvollisuus ja rangaistusvastuu.

Savnas

Luonnos L1

Kohde: Uudisrakentaminen

Asiakas: Savnas

Edustaja: Raiskio

Suunnittelija: Janne Kantee
arkkitehti SAFA

Honkatalot
Tampellan Esplanadi 7
33100 Tampere

puh.: + 358 50 552 62 94

s-posti: janne.kantee@honkatalot.fi

Piirustus: julkisivuja

Tulostuskoko: A3

Mittakaava: 1:200

Piirtänyt: JK

Piir. nro.: 005

Pvm: 26.08.2024



Tekijänoikeus - Copyright © Honkatalot / Oy Primapoli Ltd 2024
Tämän aineiston tai sen jonkin osan kopioiminen tai jäljentäminen valokopiolla, digitaalisella, tietokoneella tai muulla tavalla on kielletty ilman kirjallista lupaa. Aineiston käyttöä rajoittaa tekijänoikeuslain (404/1961) mukainen vahingonkorvausvelvollisuus ja rangaistusvastuu.

Savnas

Luonnos L1

Kohde: Uudisrakentaminen

Asiakas: Savnas

Edustaja: Raiskio

Suunnittelija: Janne Kantee
arkkitehti SAFA

Honkatalot
Tampellan Esplanadi 7
33100 Tampere

puh.: + 358 50 552 62 94

s-posti: janne.kantee@honkatalot.fi

Piirustus: leikkaus a-a


Tulostuskoko: A3

Mittakaava: 1:200

Piirtänyt: JK

Piir. nro.: 006

Pvm: 26.08.2024

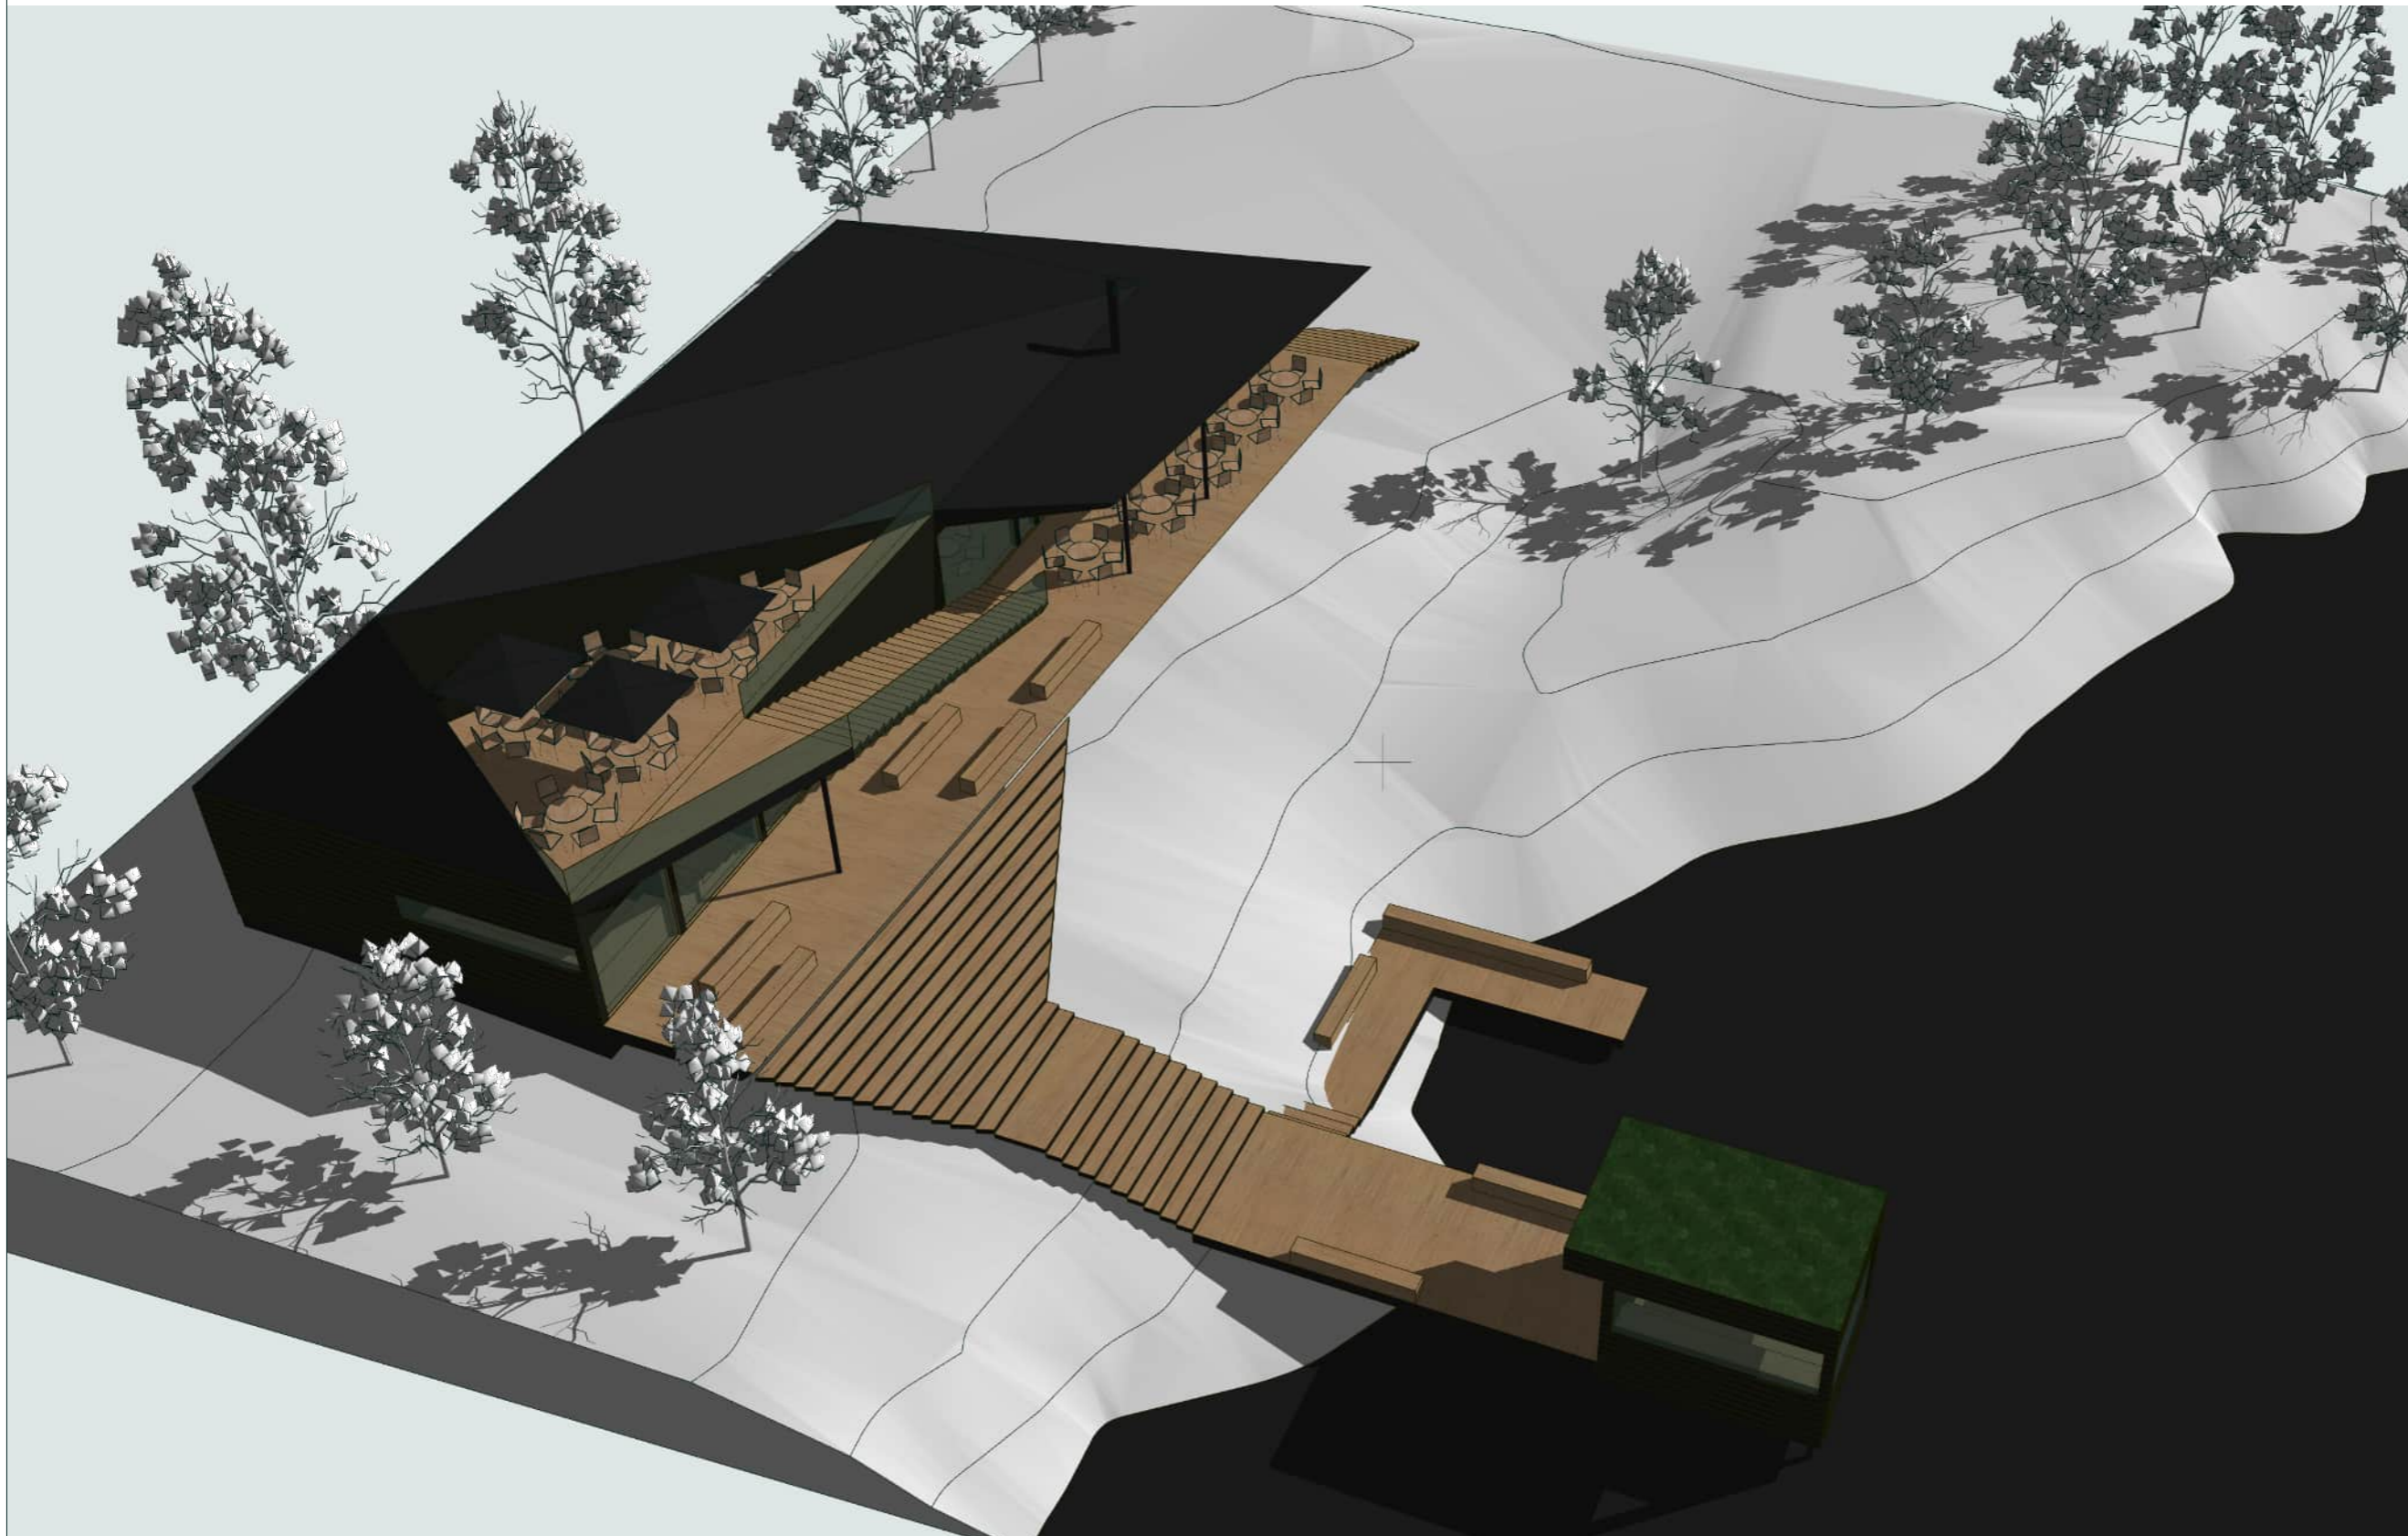

Tekijänoikeus - Copyright © Honkatalot / Oy Primapoli Ltd 2024
Tämän aineiston tai sen jonkin osan kopioiminen tai jäljentäminen valokopiolla, digitaalisella, tietokoneella tai muulla tavalla on kielletty ilman kirjallista lupaa. Aineiston käyttöä rajoittaa tekijänoikeuslain (404/1961) mukainen vahingonkorvausvelvollisuus ja rangaistusvastuu.

Savnas

Luonnos L1

Kohde: Uudisrakentaminen

Asiakas: Savnas

Edustaja: Raiskio

Suunnittelija: Janne Kantee
arkkitehti SAFA

Honkatalot
Tampellan Esplanadi 7
33100 Tampere

puh.: + 358 50 552 62 94

s-posti: janne.kantee@honkatalot.fi

Piirustus: 3d-havainnekuvia



Tulostuskoko: A3

Mittakaava: 1:200

Piirtänyt: JK

Piir. nro.: 007

Pvm: 26.08.2024

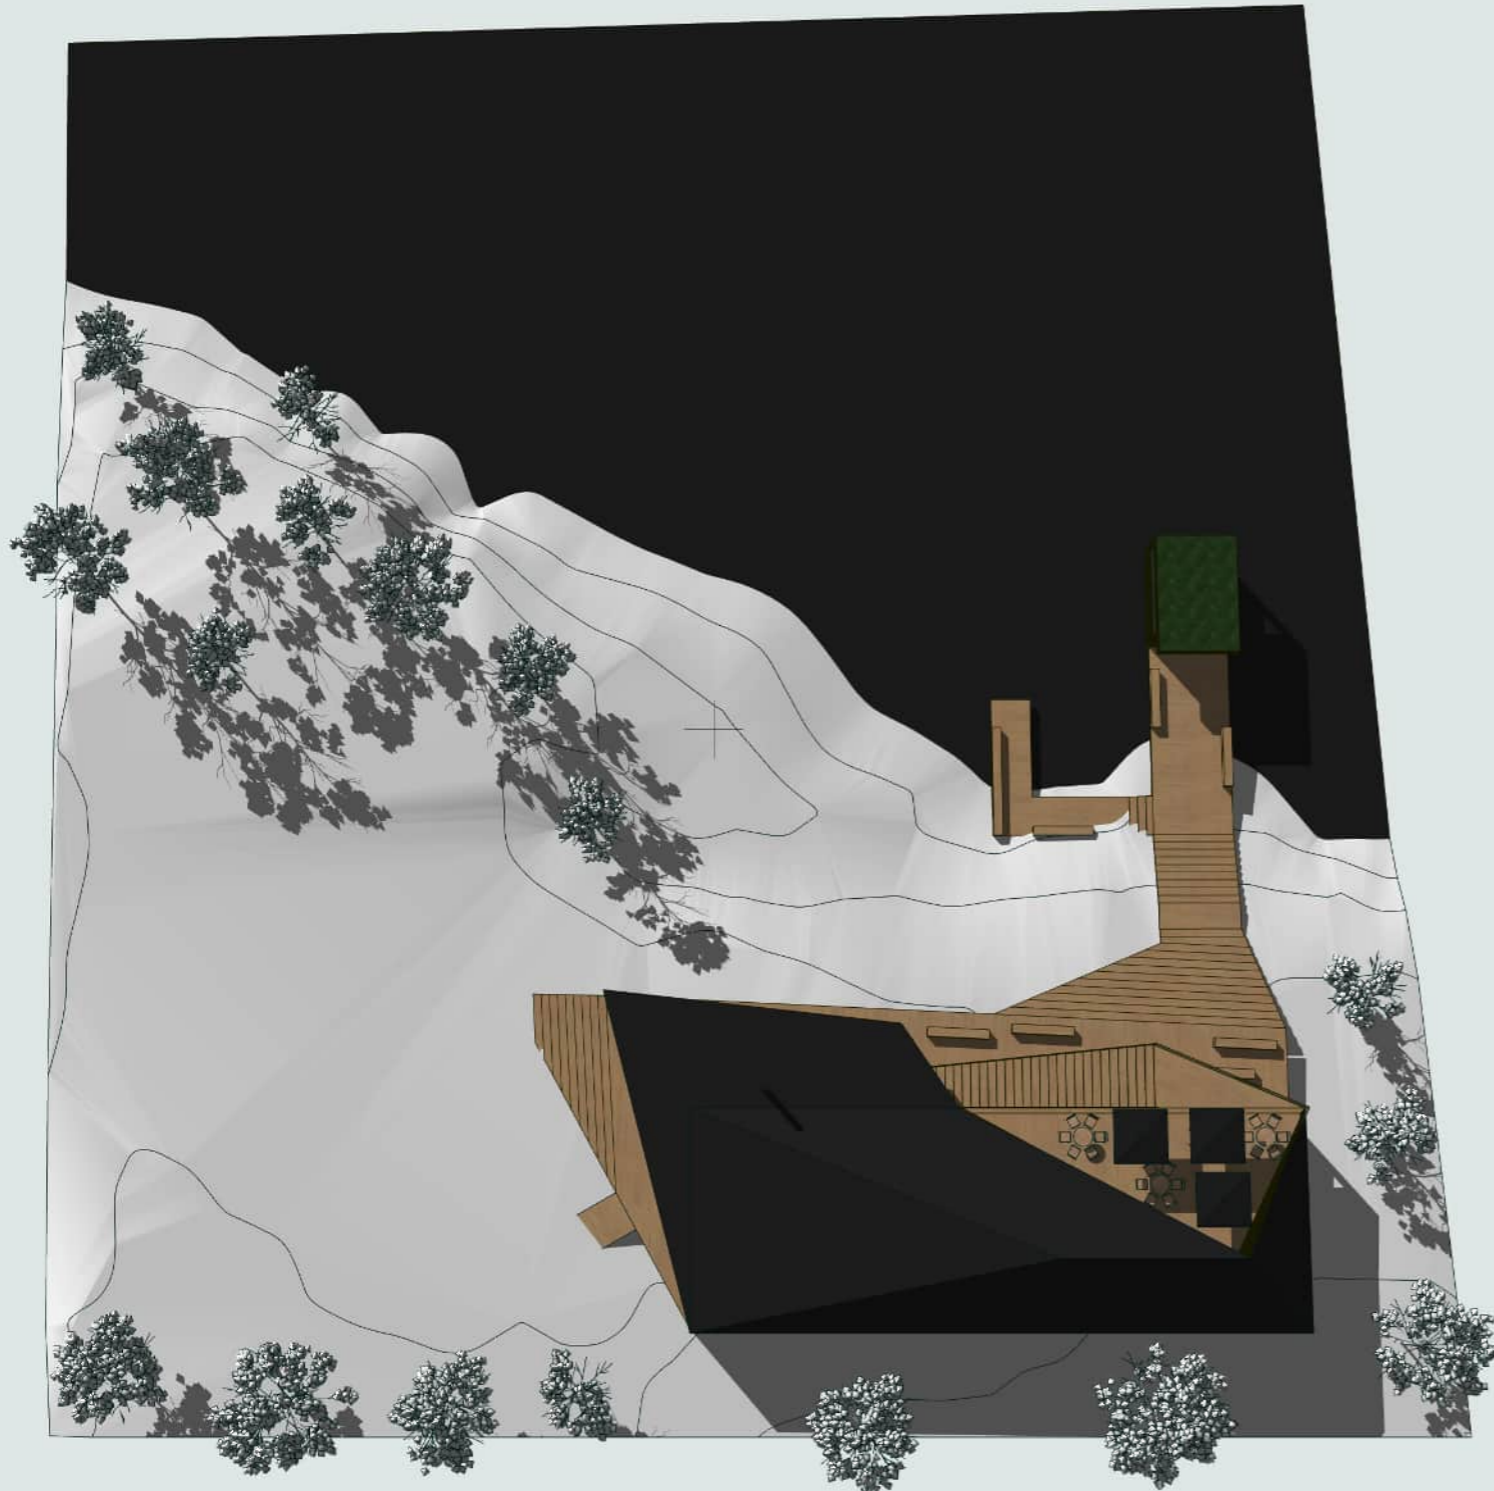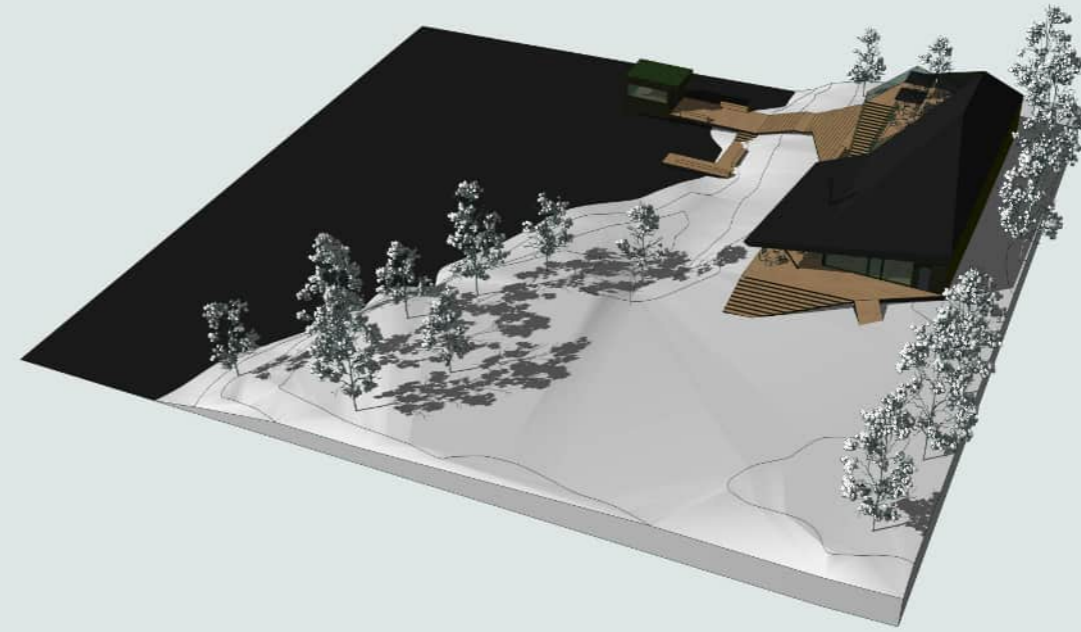

alot™

Tekijänoikeus - Copyright © Honkatalot / Oy Primapoli Ltd 2024
Tämän aineiston tai sen jonkin osan kopioiminen tai jäljentäminen valokopiolla, digitaalisella, tietokoneella tai muulla tavalla on kielletty ilman kirjallista lupaa. Aineiston käyttöä rajoittaa tekijänoikeuslain (404/1961) mukainen vahingonkorvausvelvollisuus ja rangaistusvastuu.

Savnas

Luonnos L1

Kohde: Uudisrakentaminen

Asiakas: Savnas

Edustaja: Raiskio

Suunnittelija: Janne Kantee
arkkitehti SAFA

Honkatalot
Tampellan Esplanadi 7
33100 Tampere

puh.: + 358 50 552 62 94

s-posti: janne.kantee@honkatalot.fi

Piirustus: 3d-havainnekuvia





Tulostuskoko: A3

Mittakaava: 1:200

Piirtänyt: JK

Piir. nro.: 008

Pvm: 26.08.2024

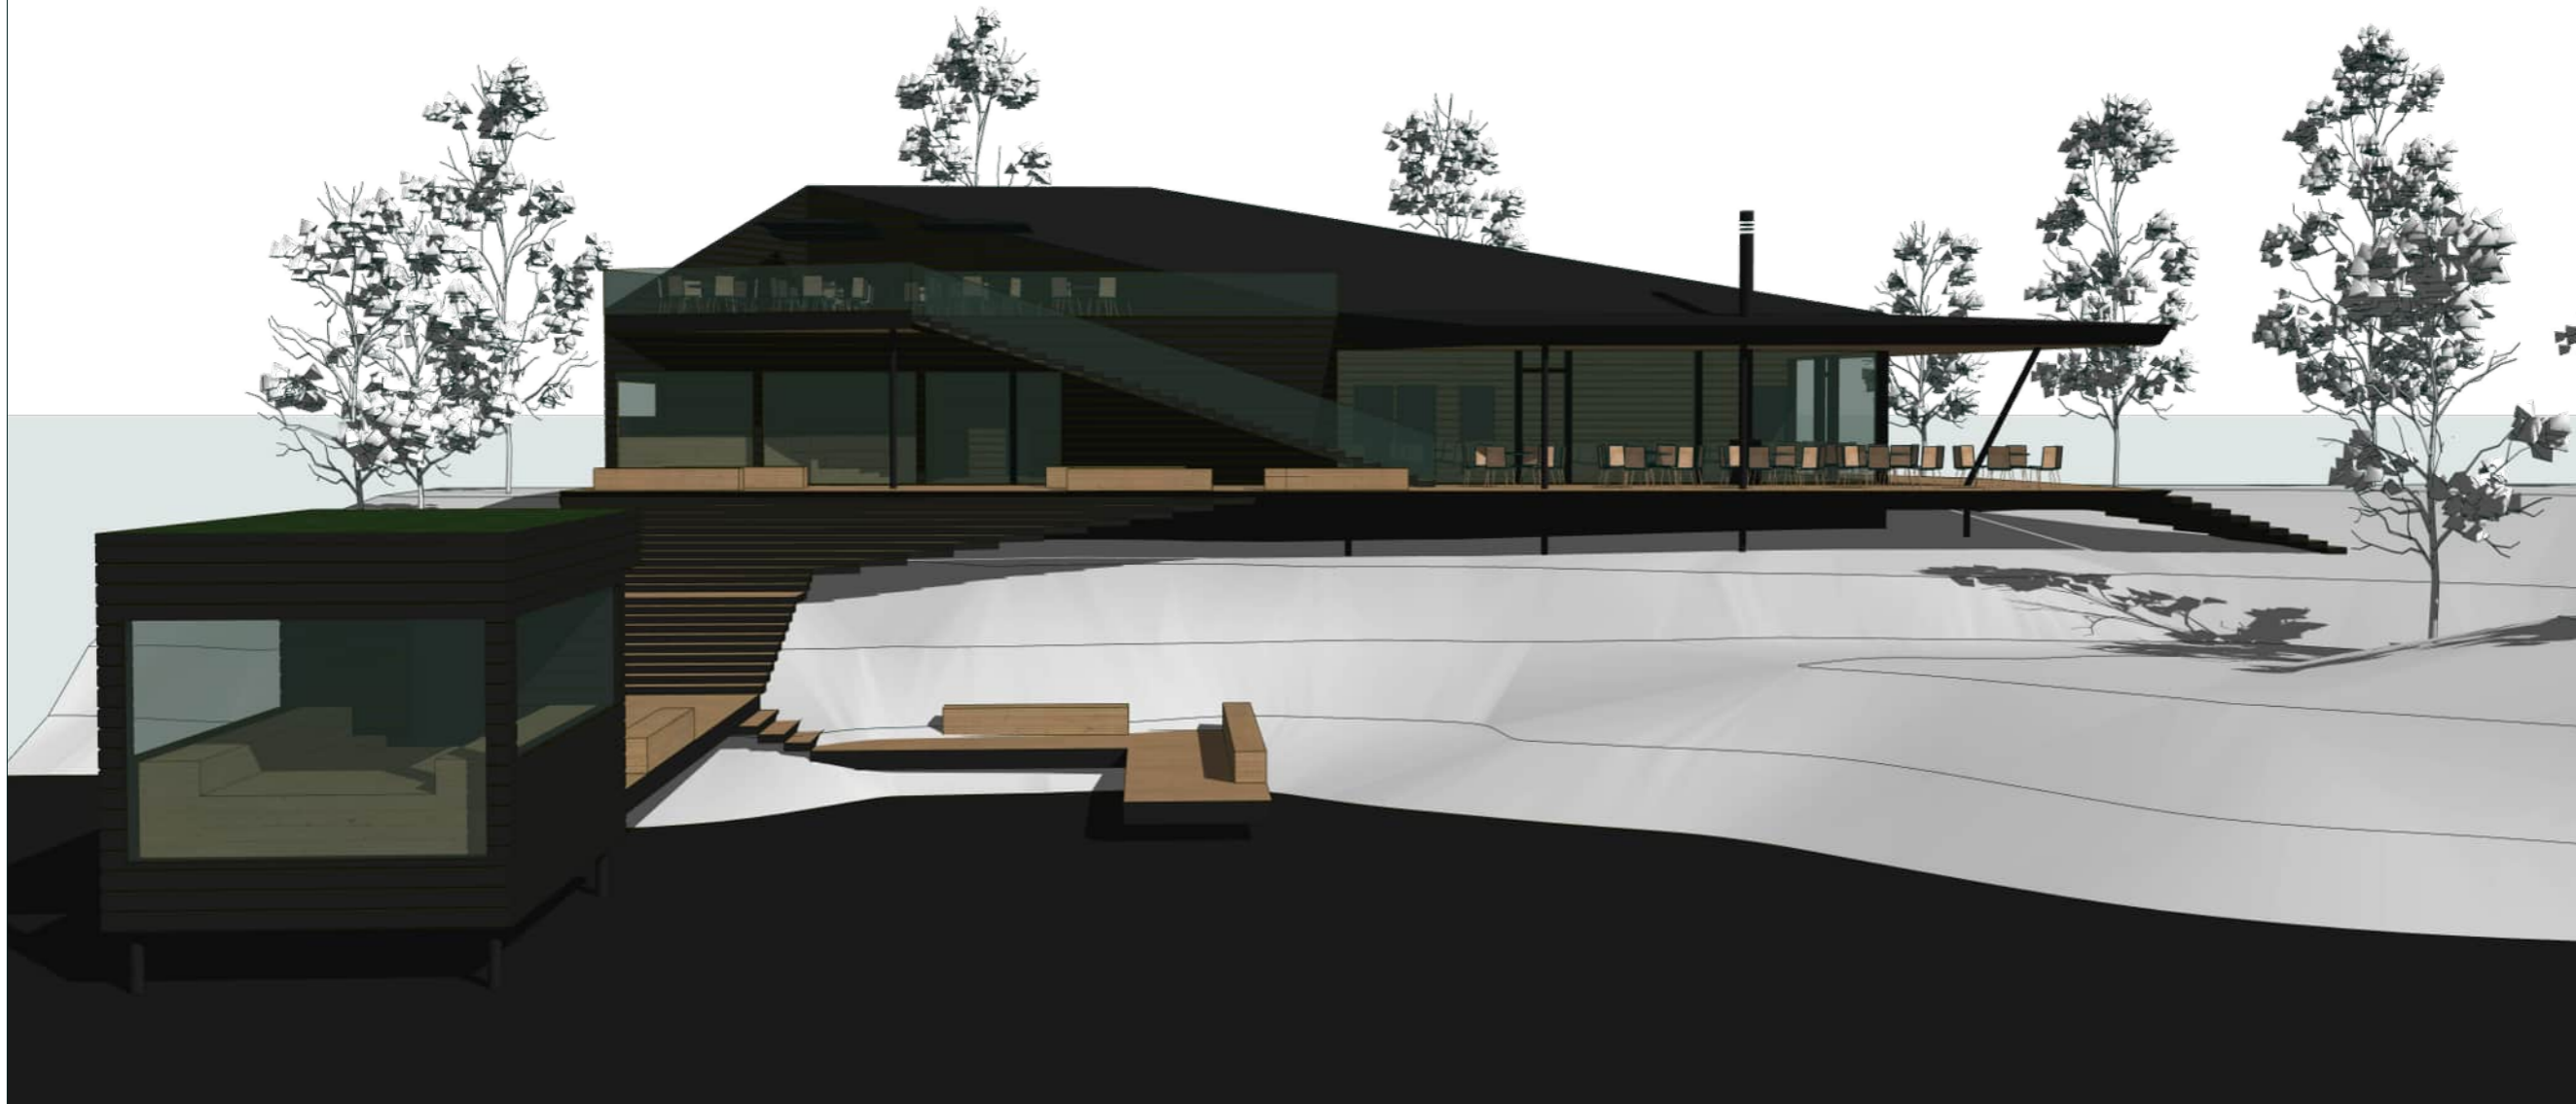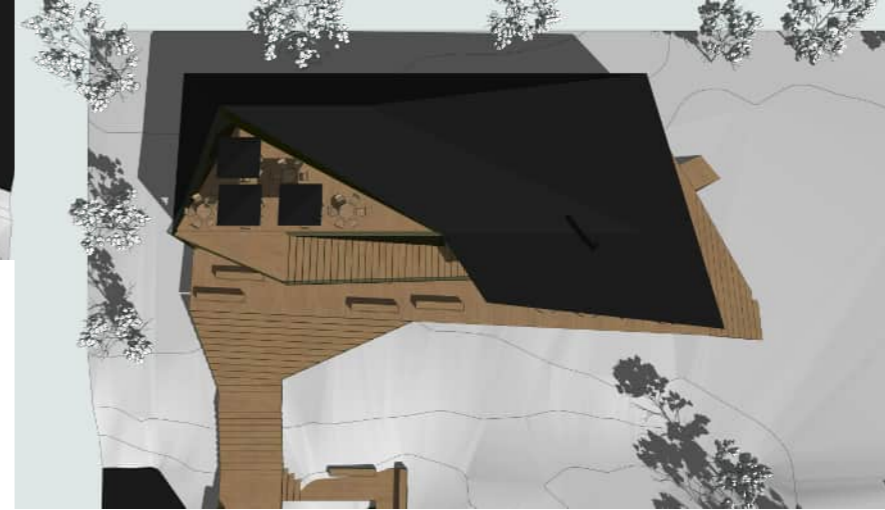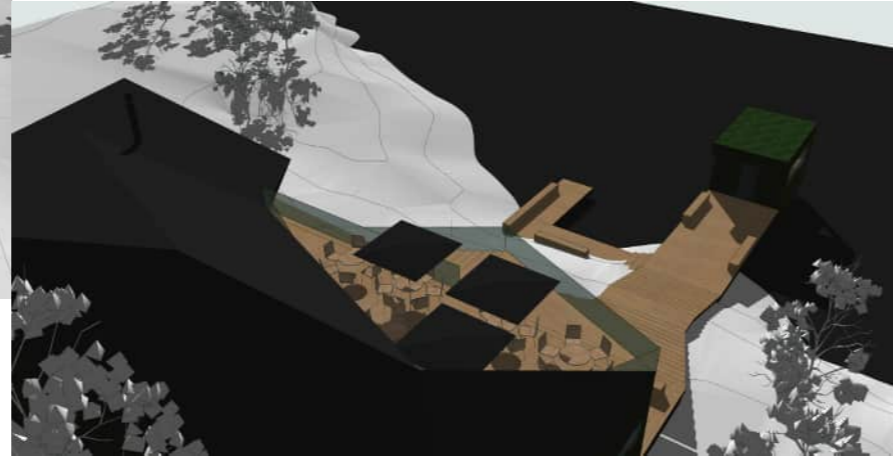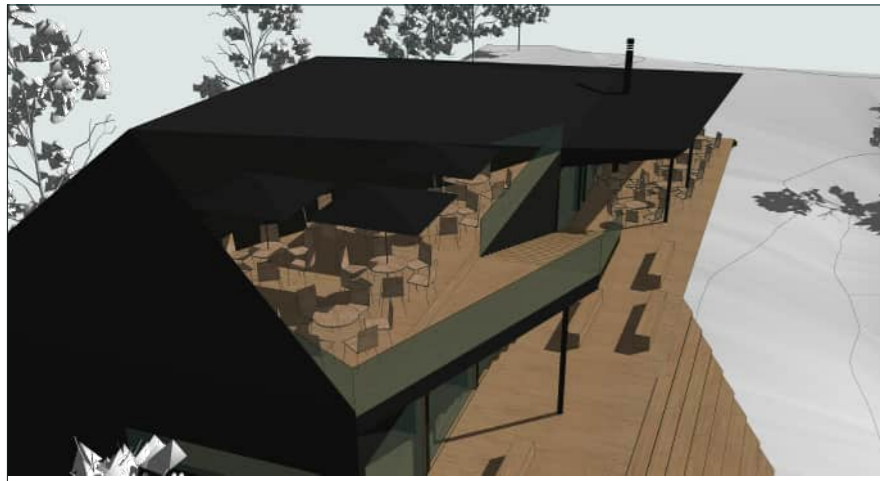

Tekijänoikeus - Copyright © Honkatalot / Oy Primapoli Ltd 2024
 Tämän aineiston tai sen jonkin osan kopioiminen tai järjestäminen valokopiolla, digitaalisella, tietokoneella tai muulla tavalla on sallittu vain Honkatalot / Oy Primapoli Ltd:n antaman etukäteisen kirjallisen luvan nojalla ja luvankäytökseen käyttöä varten. Aineiston luvattomasta käytöstä seuraa tekijänoikeuslain (404/1961) mukainen vahingonkorvausvelvollisuus ja rangaistusvastuu.

Savnas

Luonnos L1

Kohde: Uudisrakentaminen

Asiakas: Savnas

Edustaja: Raiskio

Suunnittelija: Janne Kantee
 arkkitehti SAFA

Honkatalot
 Tampellan Esplanadi 7
 33100 Tampere

puh.: + 358 50 552 62 94

s-posti: janne.kantee@honkatalot.fi

Piirustus: 3d-havainnekuvia

Tulostuskoko: A3

Mittakaava: 1:200

Piirtänyt: JK

Piir. nro.: 009

Pvm: 26.08.2024