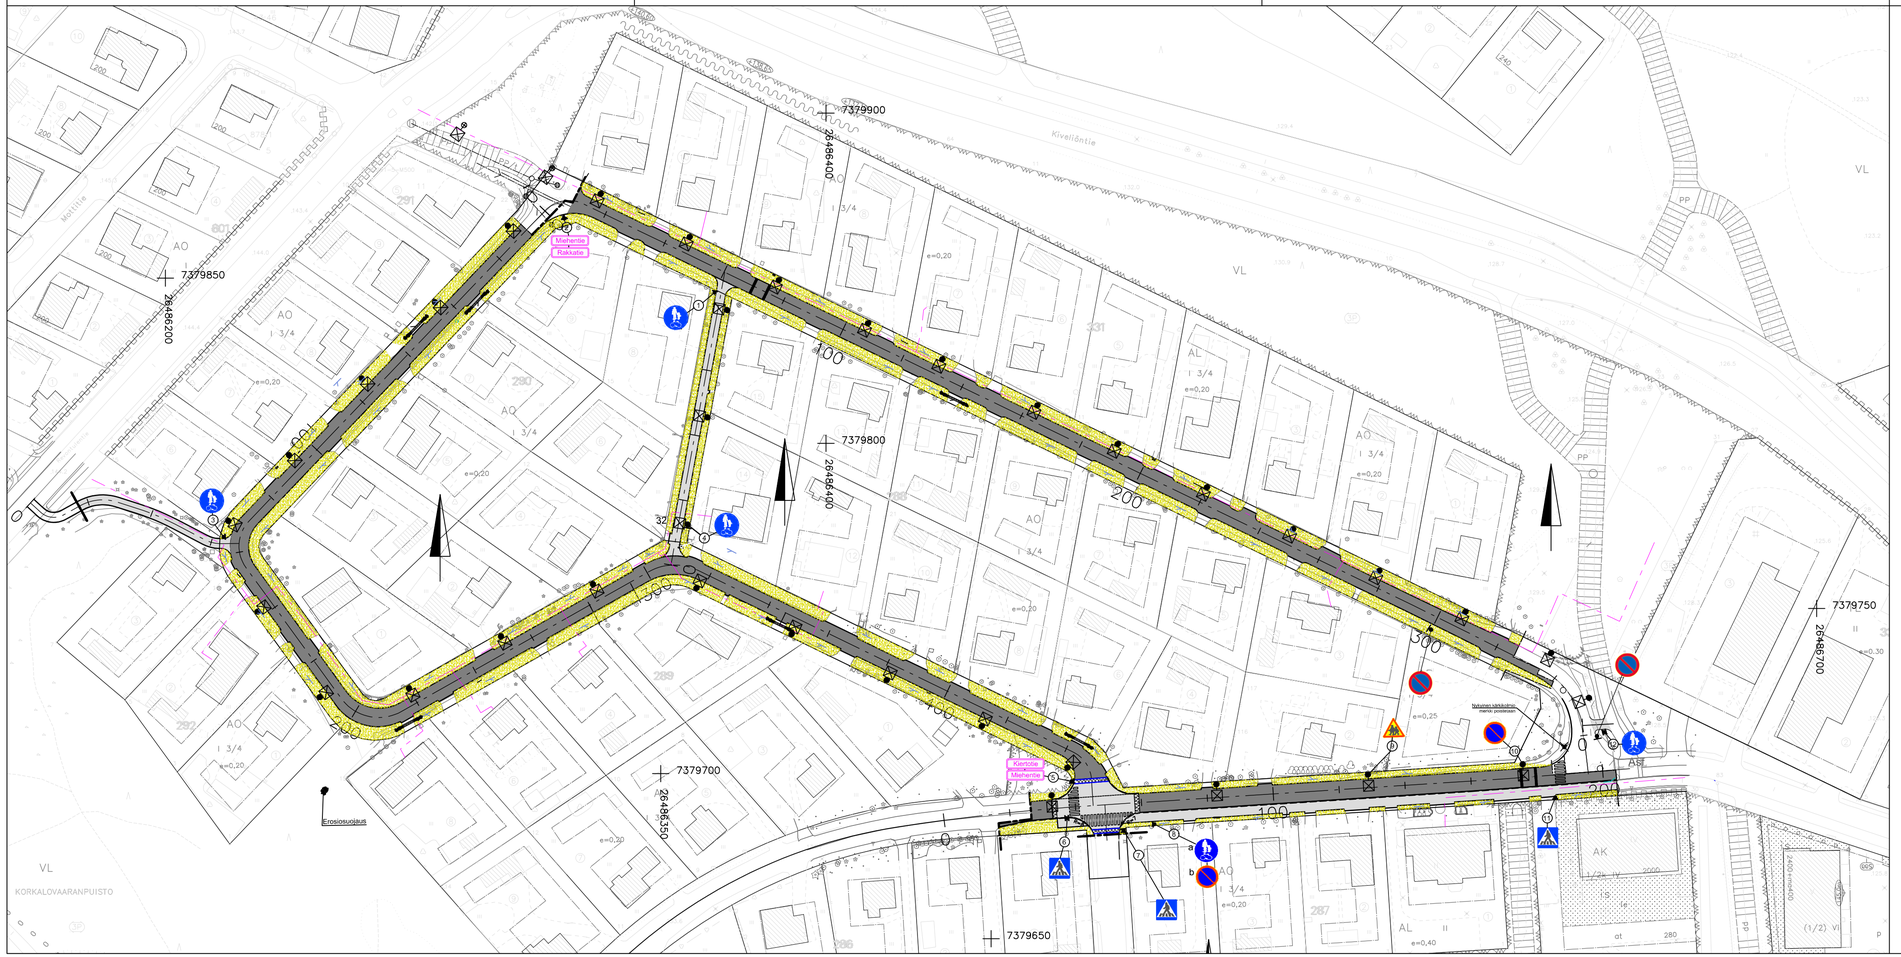

Merkki	Muutos			Pvm	Hyväksyjä	Päätös
Nähtävänä	Tekninen lautakunta	Pvm	§	Kaupungininsinöörin päätös	Pvm	§

Kaupunginosa/Kylä
Kohde
RAKKATIE, MIEHENTIE JA KIERTOTIE

Piirustuksen sisältö
LIIKENNEMERKKIPIIRUSTUS

Mittakaava
1:1000

Piirustuslaji
KATUPIIRUSTUS

SITOWISE
Ainonkatu 1 96200 ROVANIEMI
P. 020 747 6000 / F. 020 747 6111

Rovaniemi
TEKNISET PALVELUT OSASTO
YHDYSKUNTATEKNIIKKA
Hallituskatu 7 pl 8216 96101 Rovaniemi

Pvm	Suunn.	Pvm	Hyv.
29.1.2021	J.Rantajärvi	29.1.2021	
	Tark. J.Niemelä		Tark.

Koordinaattijärjestelmä	Korkeusjärjestelmä	Korvaa		Piirustusnumero
ETRS-GK26	N2000	Korvattu	Säilytys	8131-224