


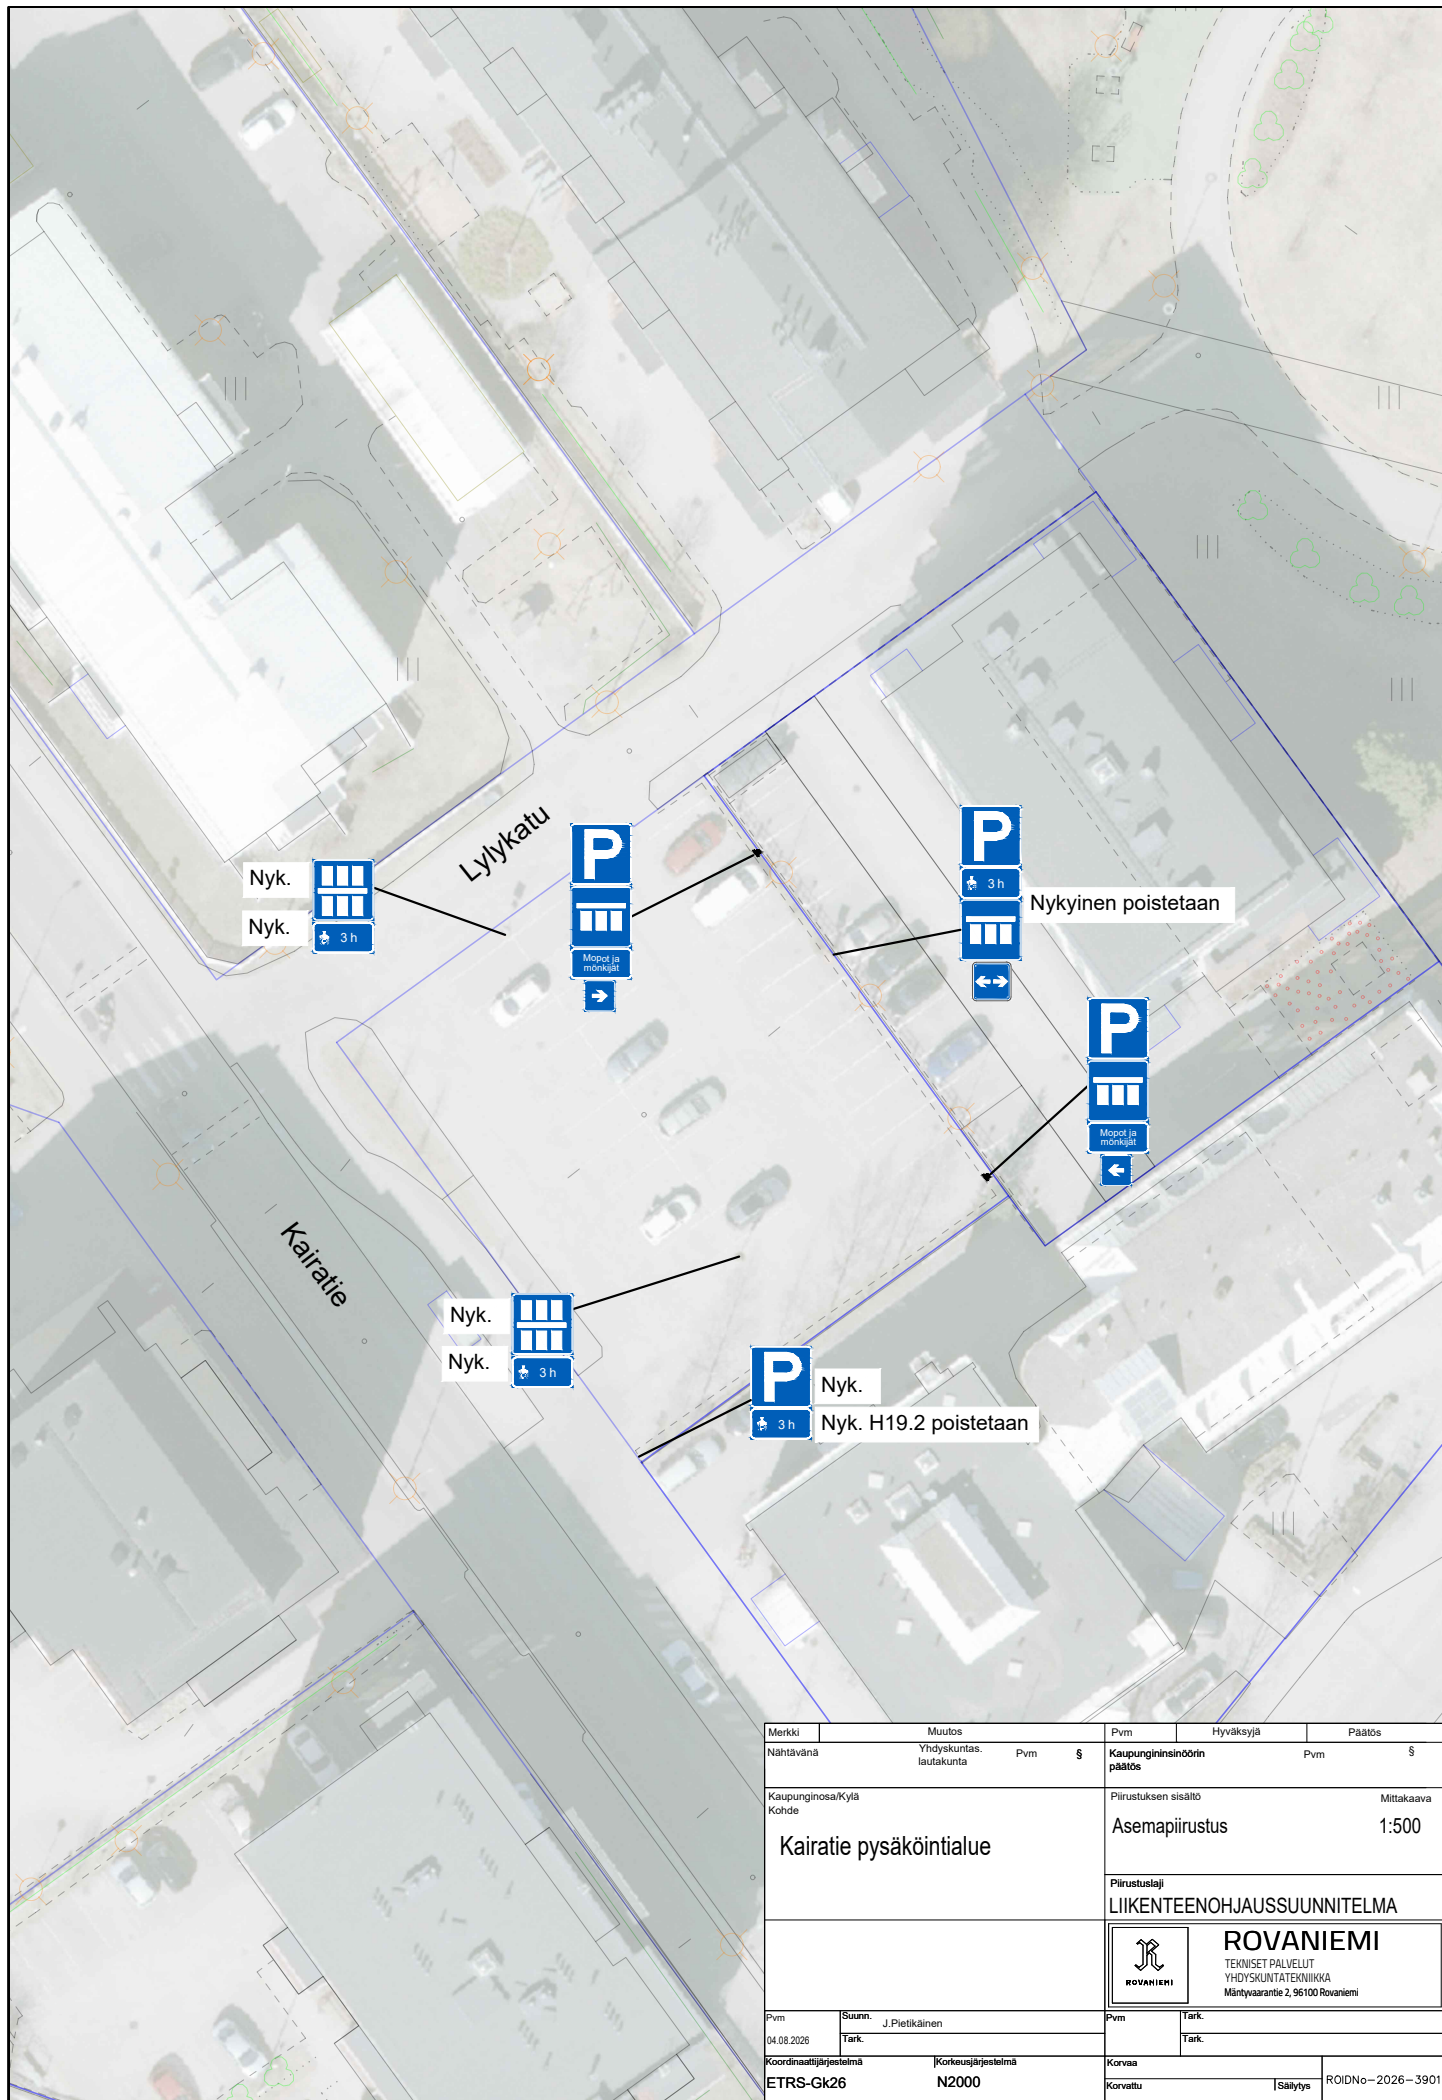

Merkki		Muutos		Pvm	Hyväksyjä		Päätös	
Nähtävänä		Yhdyskuntas- lautakunta	Pvm	\$	Kaupungininsinöörin päätös		Pvm	\$
Kaupunginosa/Kylä Kohde				Pirustuksen sisältö		Mittakaava		
Kairatie pysäköintialue				Asemapiirustus		1:500		
				Pirustuslaji		LIIKENTEENOHJAUSSUUNNITELMA		
				 ROVANIEMI ROVANIEMI TEKNISET PALVELUT YHDYSKUNTATEKNIikka Mäntävaarantie 2, 96100 Rovaniemi				
Pvm	Suunn.			Pvm	Tark.			
04.08.2026	J. Pietikäinen							
	Tark.				Tark.			
Koordinaattijärjestelmä				Korkeusjärjestelmä		Korvaa		ROIDNo – 2026 – 3901
ETRS-Gk26				N2000		Korvattu		
						Säilytys		