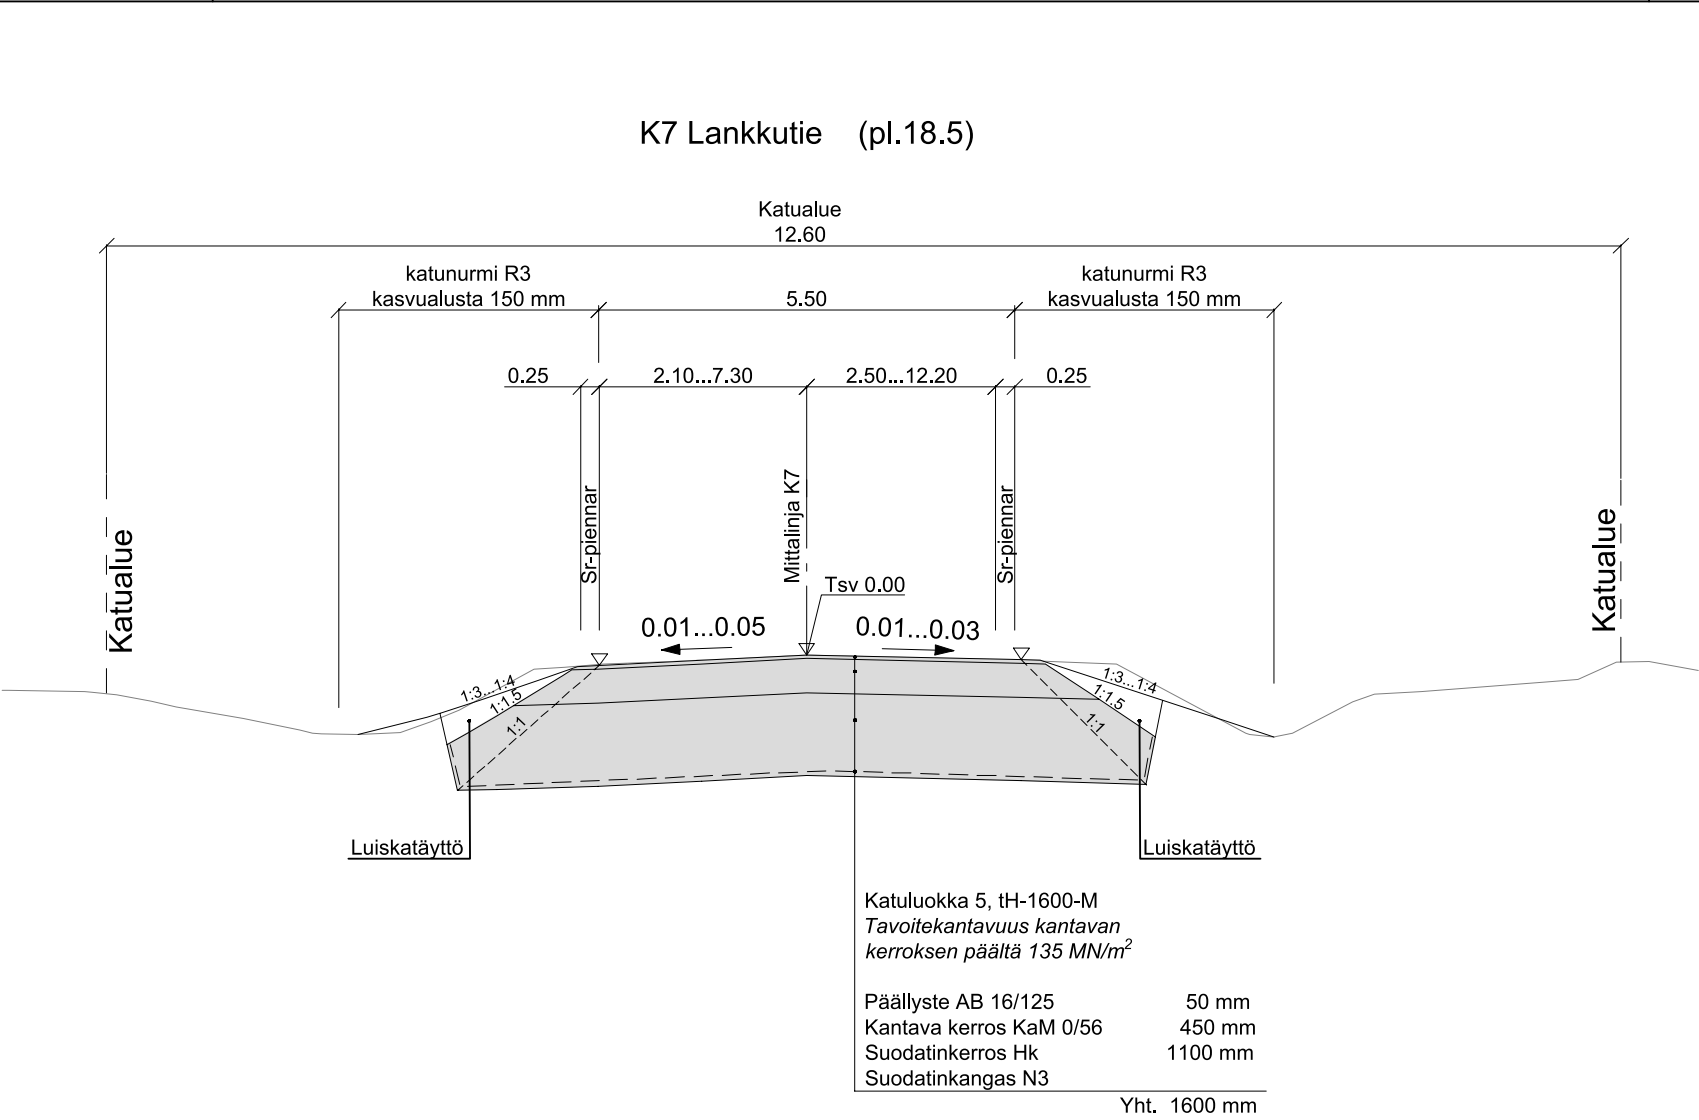
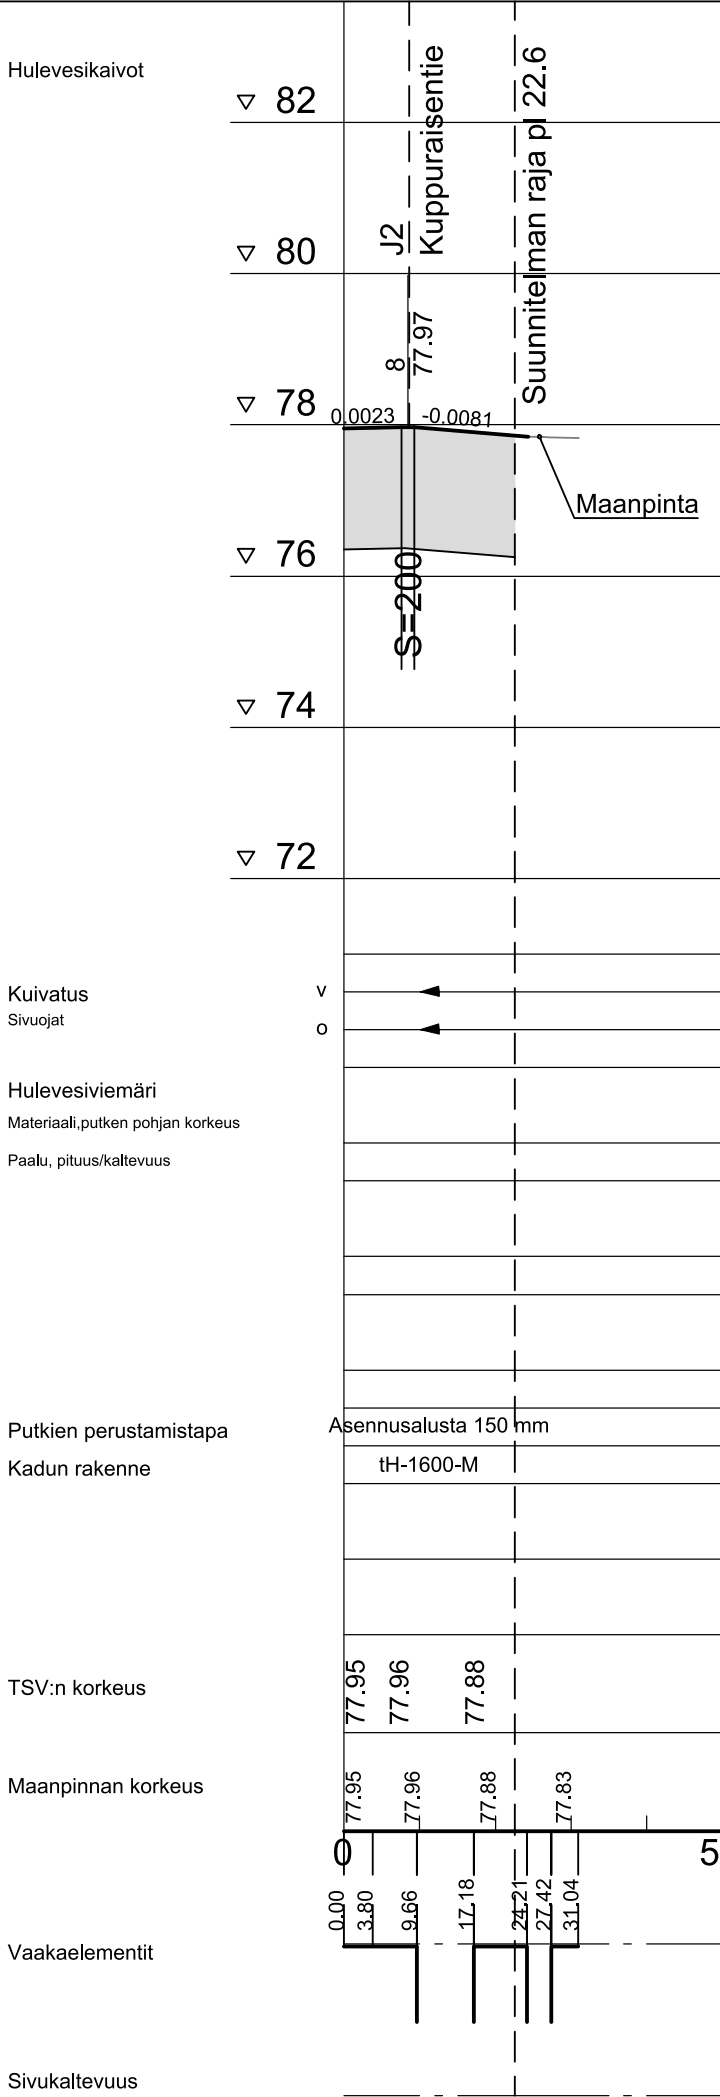
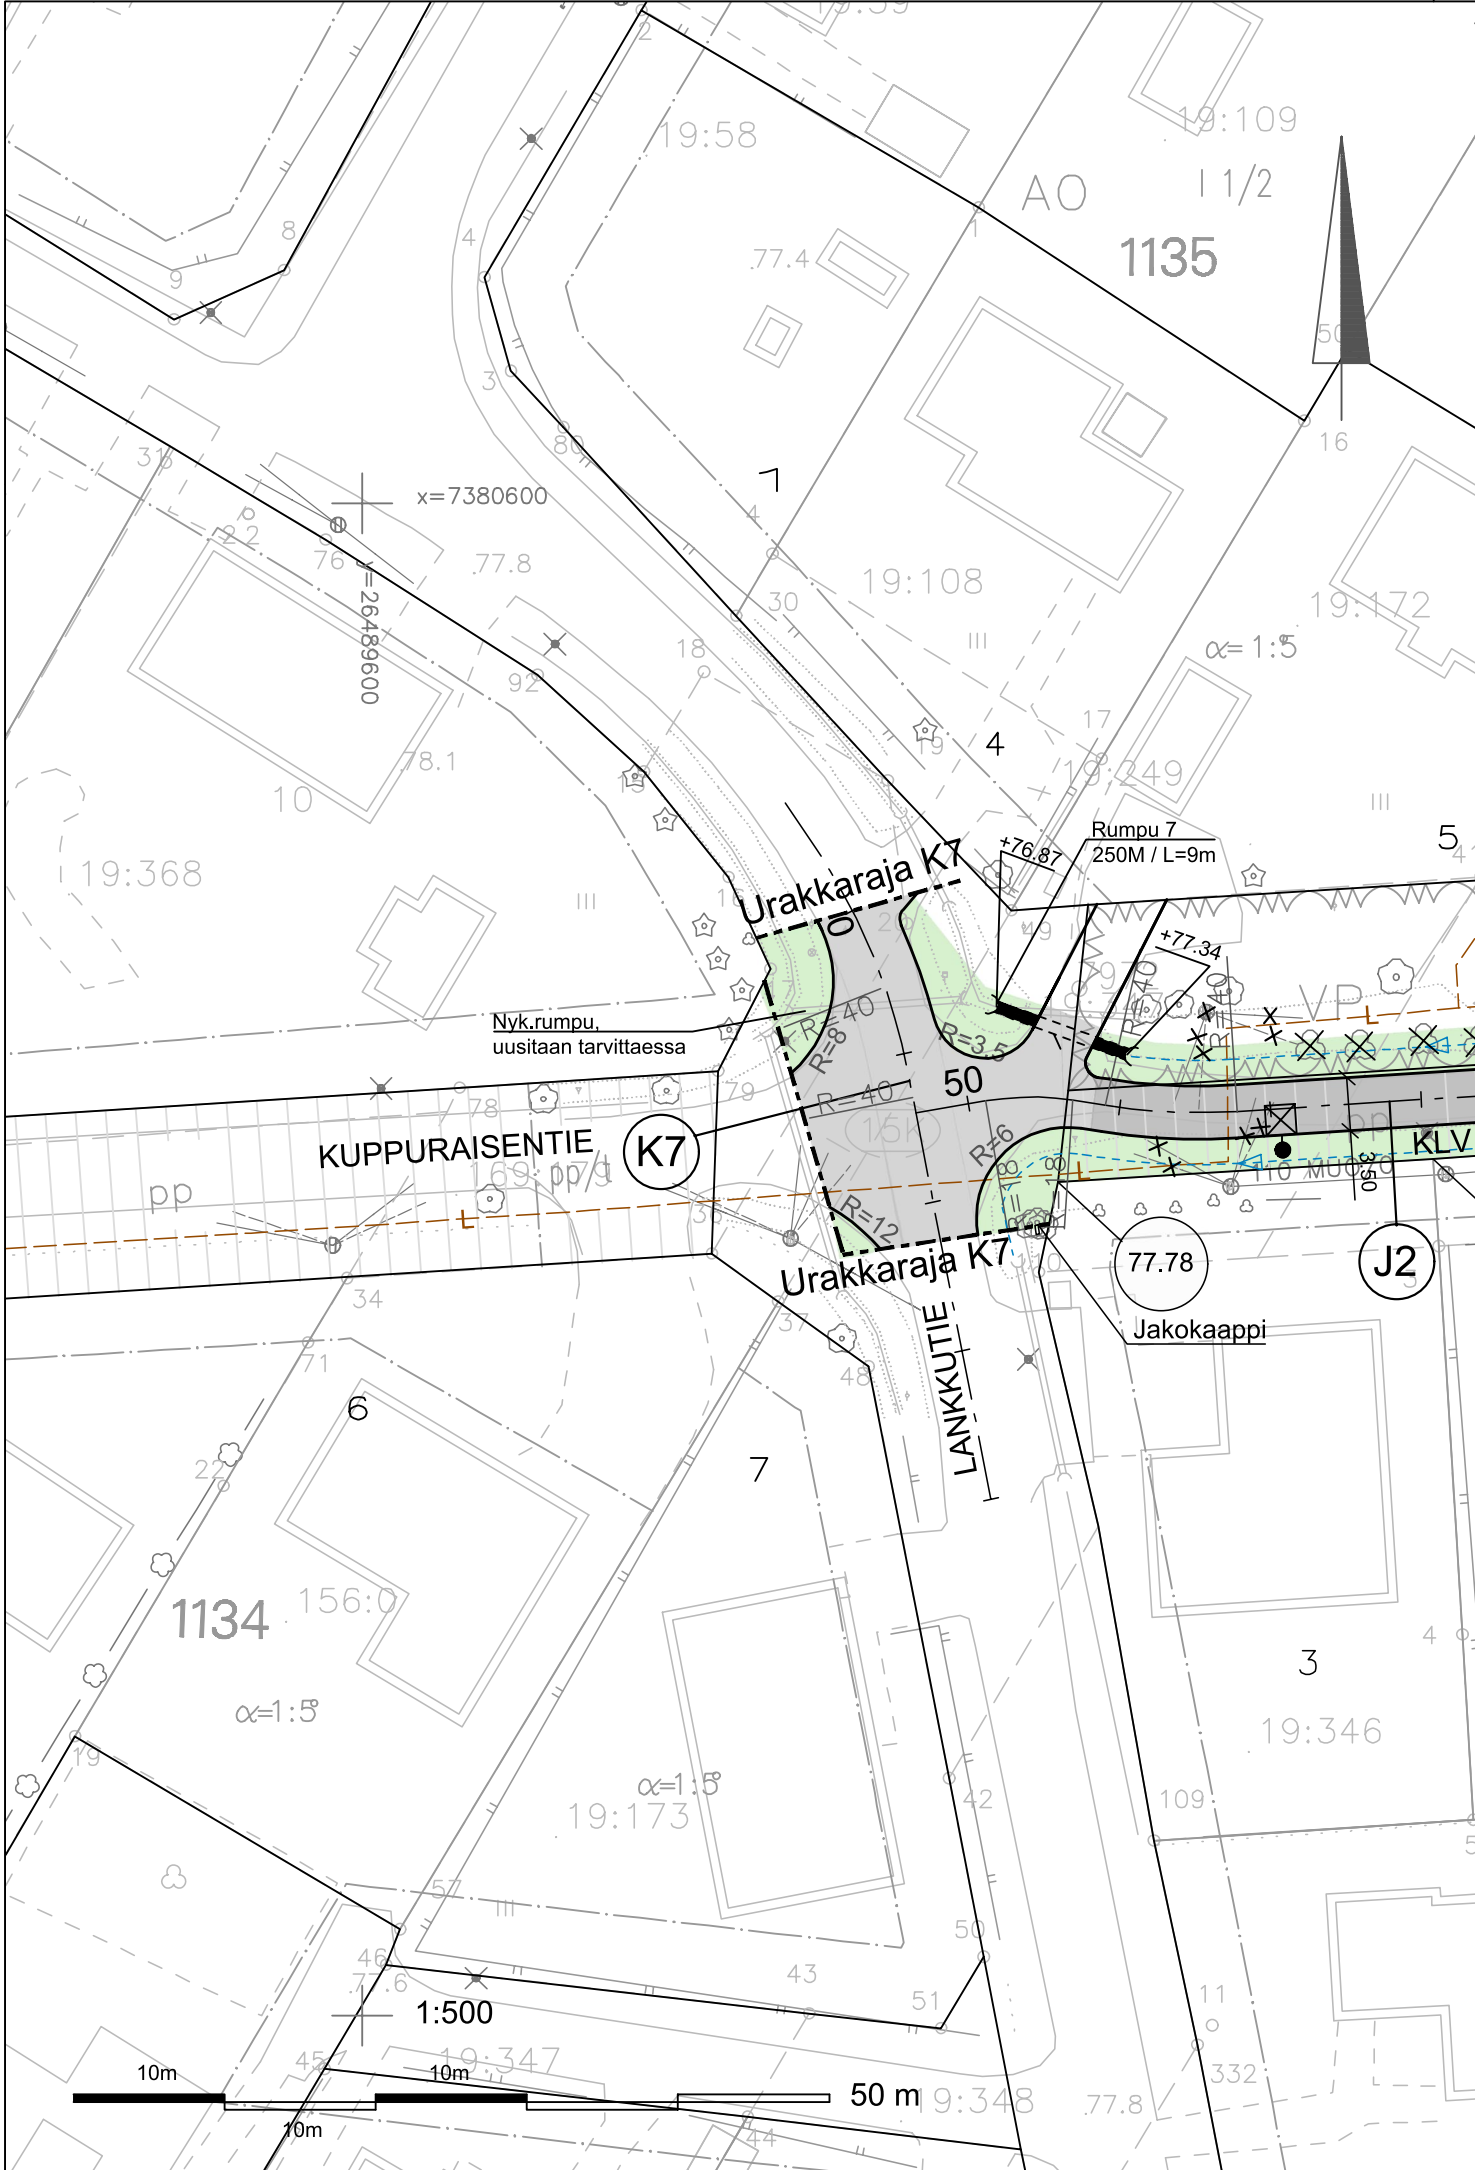


Merkki	Muutos	Pvm	Hyväksyjä	Päätös
Nähtävänä	Elinvoima lautakunta	Pvm	\$	Kaupungininsinöörin päätös
Kaupunginosa/Kylä Kohde	15/SAARENKYLÄ	Piirustuksen sisältö	Mittakaava	
K7 LANKKUTIE kortteiden 1134 ja 1135 kohdalla		ASEMAPIIRUSTUS	1:500	
		PITUUSLEIKKAUS	1:1000/1:100	
		TYYPPOIPOIKKILEIKKAUS	1:100	
		Piirustuslaji		
		KATUPIIRUSTUS		
DESTIA		ROVANIEMI		
A COLAS COMPANY		TEKNISET PALVELUT YHDYSKUNTATEKNIikka Mäntävaarantie 2, 96100 Rovaniemi		
Pvm	Suunn. Katja Vimpari	Pvm	Tark. Kari Hyvönen	
28.2.2023	Tark. Antti Tabell	28.2.2023	Tark.	
Koordinaattijärjestelmä	Korkeusjärjestelmä	Korvaa		Piirustusnumero
ETRS-Gk26	N2000	Korvattu	Säilytys	8251 - 222