


TONTTIJAKO		1:750		ROVANIEMI	
ASEMAKAAVA 1988-7-0		VAHVISTETTU 26.02.1988			
EDELLINEN TONTTIJAKO					
LASK. MM		TONTTIJAON LAATI TOIMITUSINSINÖÖRI		28.08.2024	
PIIRT. MM				KAUP. OSA 13	
TARK. SÄ		Mikko Myllynen		KORTTELI 152	
KAUPUNGINGEODEETTI HYVÄKSYNYT POHJAKARTAN JA TONTTIJAON				TONTIT 1-3	
				MUUTT. TONTIT	
				TJ-KARTTA 13-152-1	

MUODOSTUMINEN

TONTTI	P-ALA	OSAPINTA-ALA	RN:o	KIINTEISTÖN NIMI
1	1182	1182	401 240 5	Korkeakangas
2		1097	401 240 5	Korkeakangas
3	1229	289	401 39 286	Kunta-Räättiö
		1229	401 251 0	Oskarila

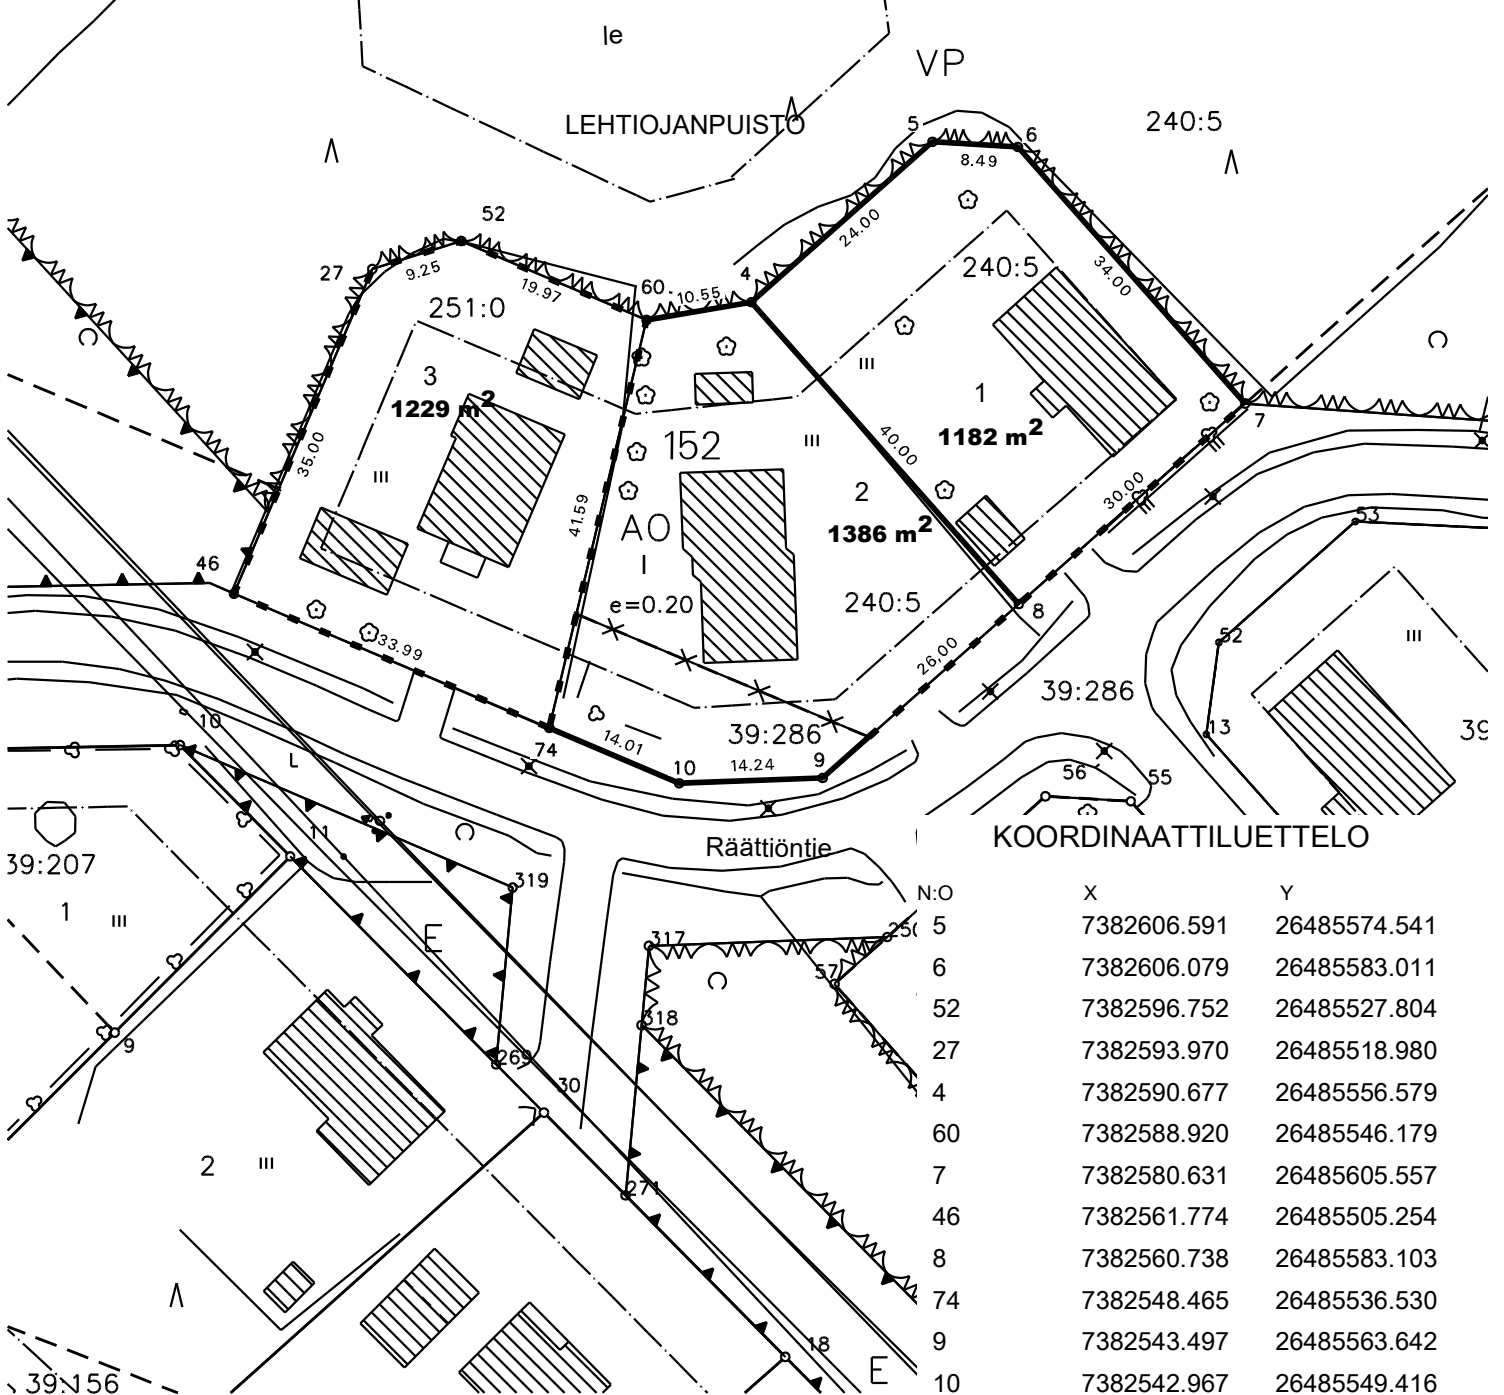

KOORDINAATTILUETTELO

N:o	X	Y
5	7382606.591	26485574.541
6	7382606.079	26485583.011
52	7382596.752	26485527.804
27	7382593.970	26485518.980
4	7382590.677	26485556.579
60	7382588.920	26485546.179
7	7382580.631	26485605.557
46	7382561.774	26485505.254
8	7382560.738	26485583.103
74	7382548.465	26485536.530
9	7382543.497	26485563.642
10	7382542.967	26485549.416