


Karttaliite 2

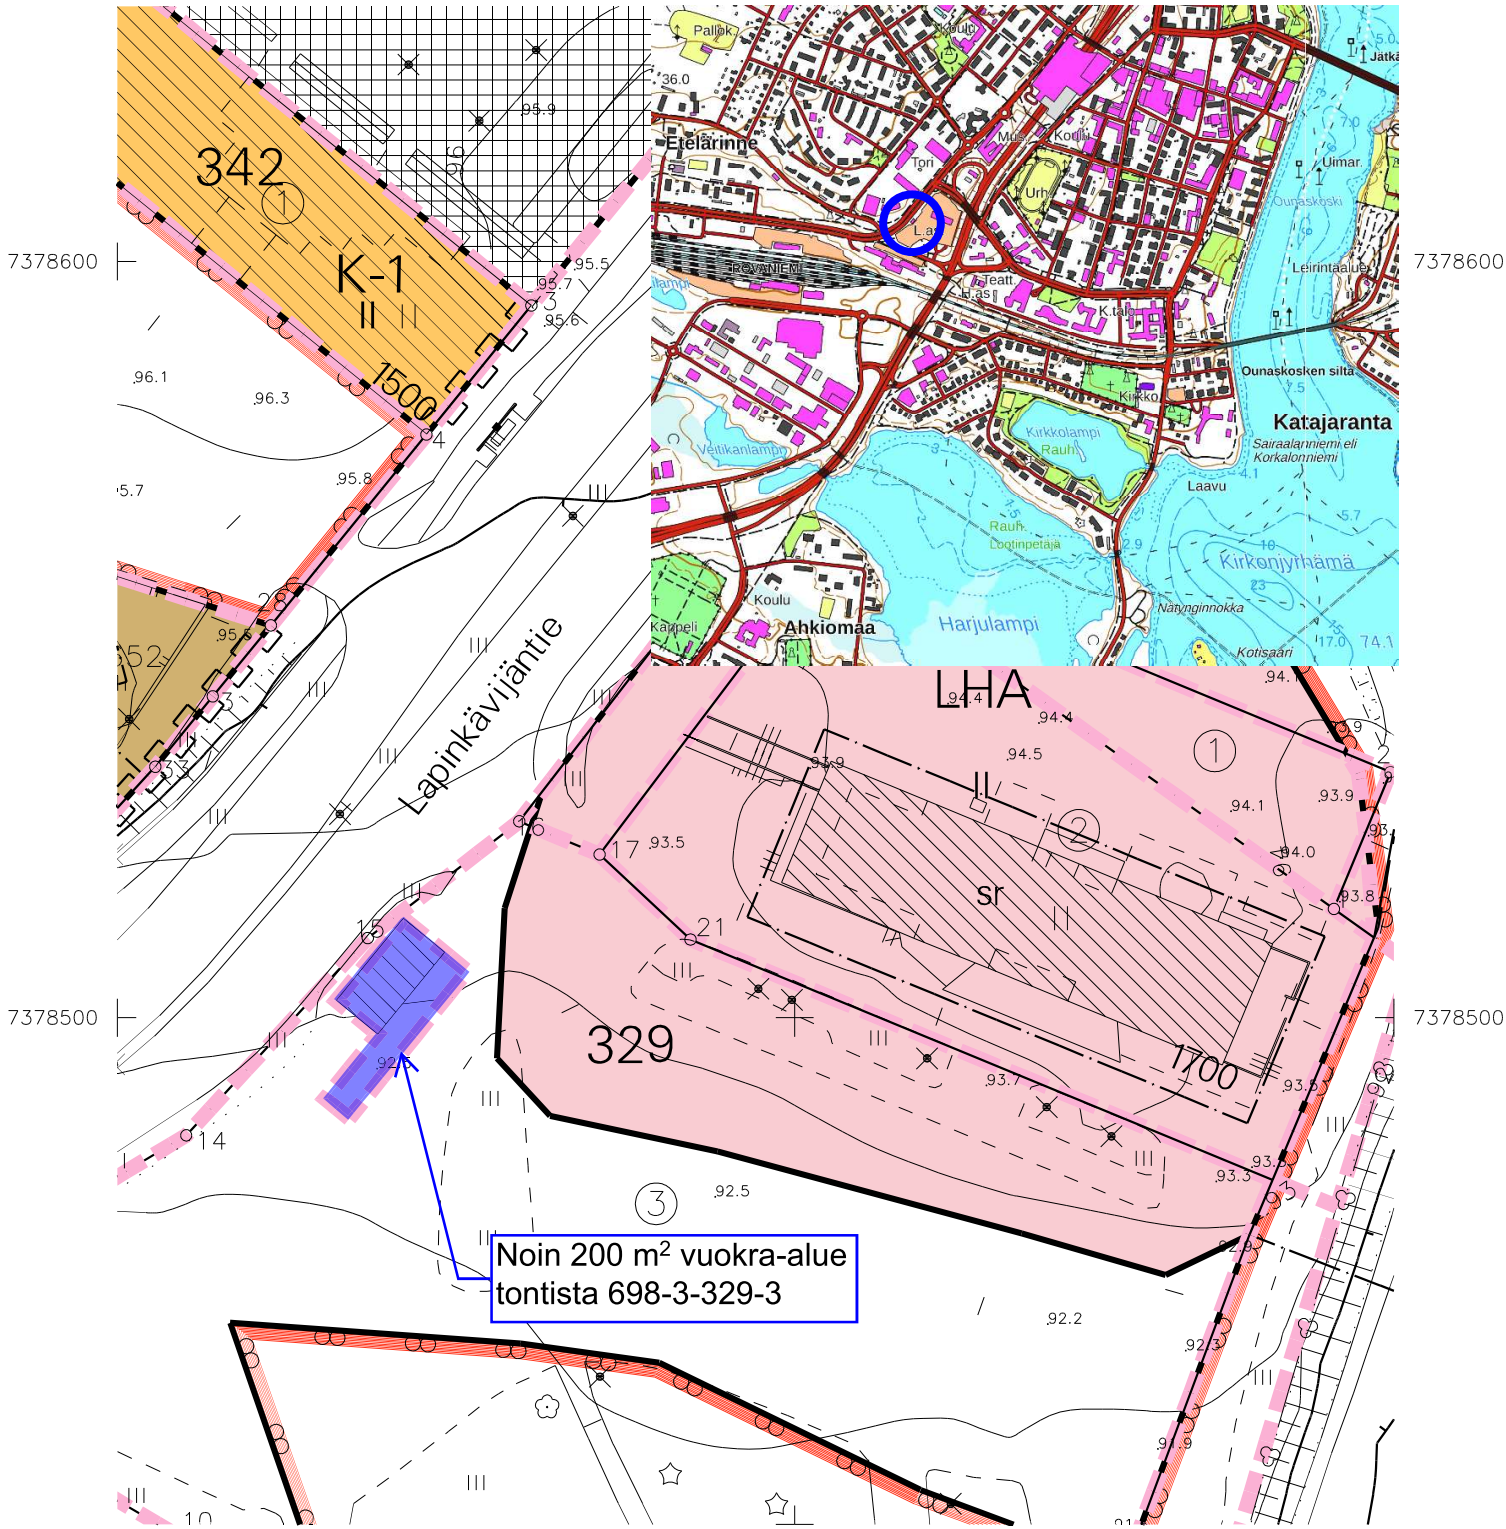

26487300



Noin 200 m² vuokra-alue tontista 698-3-329-3

1:1000



Kiinteistön tarkka alueellinen ulottuvuus selviää toimitusasiakirjoista ja maastosta.