


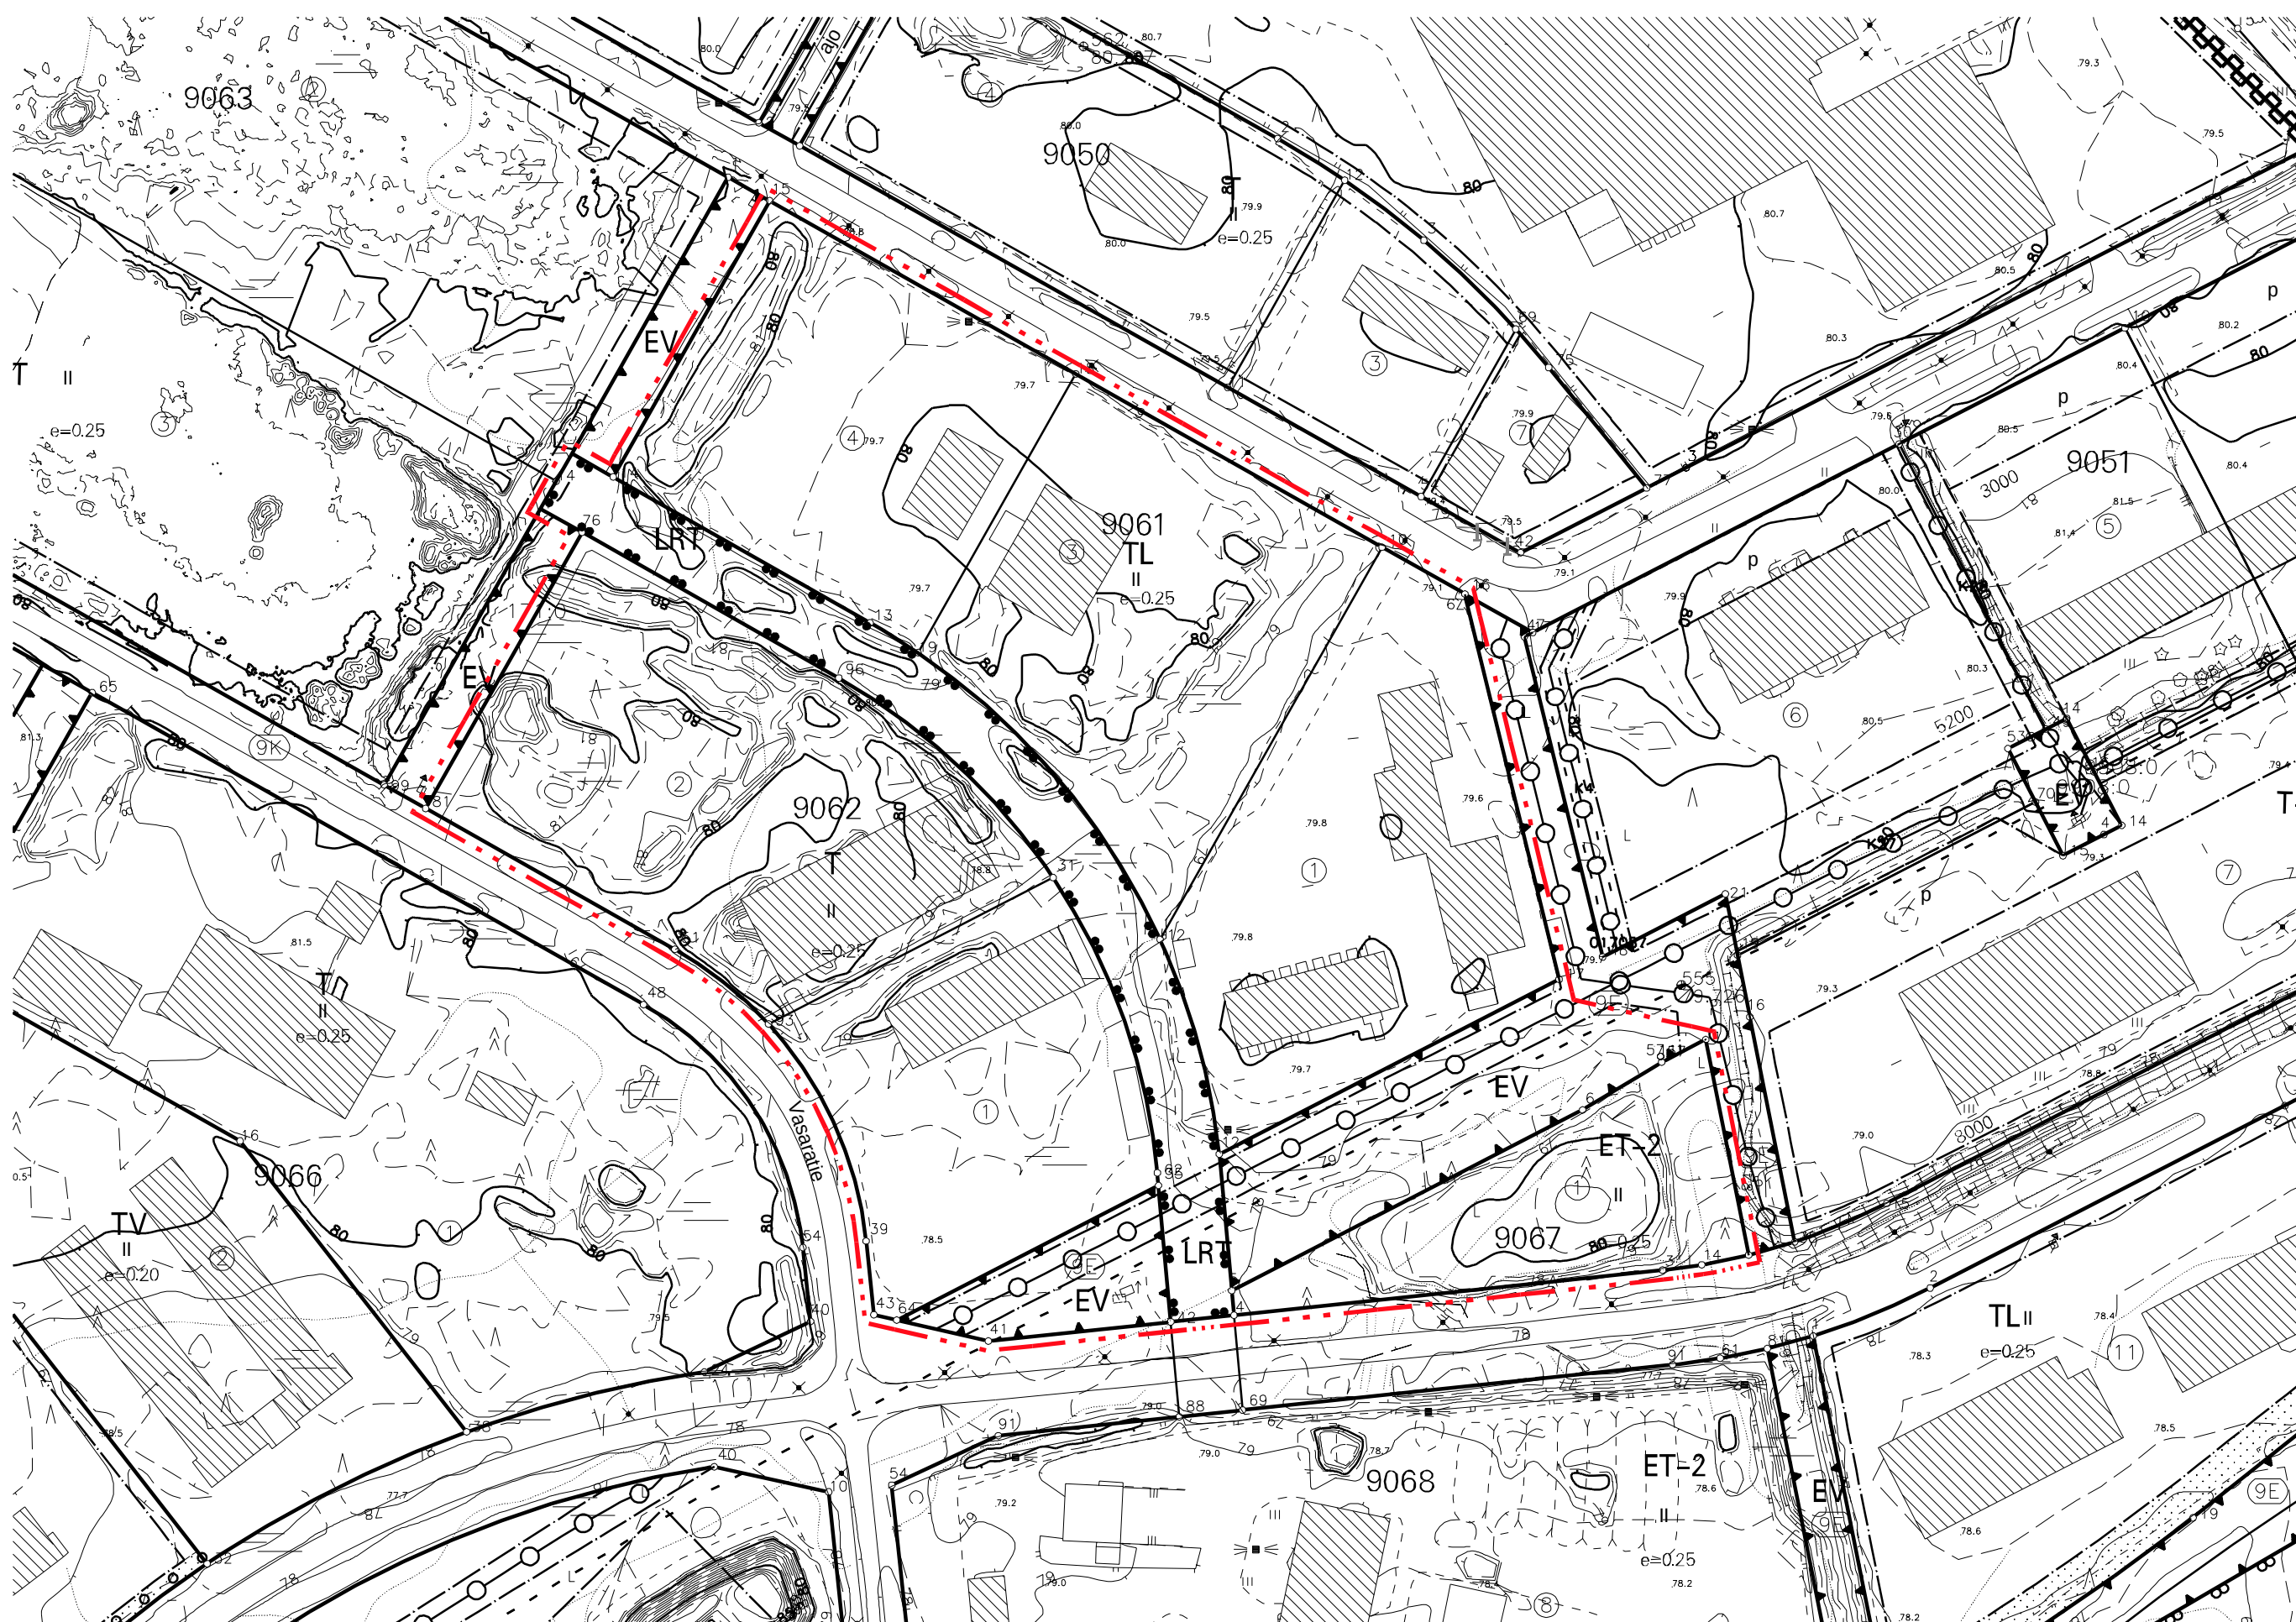

T-2

ET



Abstract

A horizontal number line with arrows at both ends. There are two tick marks labeled '0' and '1'.

9

9062

II

 $e=0.25$

11

TONTILLA TULEE OLLA AUTOPAIKKOJA VÄHINTÄÄN SEURAAVASTI:

LIIKE- JA TOIMISTOTILAT 1 AP/50 M2 KERROSALAA

TEOLLISUUSLAITOKSET 1 AP/80 M2 KERROSAI AA

TONTILLA TULEE OLLA PYÖRÄPYSÄKÖINTIPAIKKOJA VÄHINTÄÄN SEURAAVASTI:

MUUT LIIKERAKENNUKSET 1 PPP/100 M2 KERROSALAA

TOIMISTORAKENNUKSET 1 PPP/80 M2 KERROSALAA

TONTILLA TULEVAT HULEVEDET TULEE VIIVYTTÄÄ TONTILLA
 VIIVYTSYRAKENITE JA JOHTAA PURKUPAIKKAAN VIRANOMAISEN
 HYVÄKSYMAN ERILLISUUNNITELMAN MUKAAN. TONTILLA TULEVISTA
 HULEVESISTÄ, PUHTAITA KATTOVESIÄ LUKUUN OTTAMATTA, ON
 EROTETTAVA ÖLJY JA HIEKKA. ALUEITA SUUNNITELTAESSA TULEE
 KOVIEN PINTOJEN MÄÄRÄ PITÄÄ MAHDOLLISIMMAN PIENTENÄ.

ENNEN RAKENTAMISTOIMENPITEITÄ ON ALUEELLA OLEVIENT PUTKIEN
JA JOHTOJEN SIIJAINI SELVITETTÄVÄ.

ja poistuu korttelit 9062 ja 9067.

TEKNINEN LAUTAKUNTA
ON HYVÄKSYNYT
ASEMAKAAVAN / ASEMAKAAVAMUUTOKSEN

_____ 20 _____

MARKKU PYHÄJÄRVI
KAAVOITUSPÄÄLLIKKÖ

Kaavatunnus: 698 2023-14

1: 2000

KORTTELIT 9061,9062 JA 9067, VASARATIE

KORJ. 5.3.2025

PIIRT.

DN: 2023-1710

ROVANIEMELLÄ

KAAVOITUSPÄÄLIKKÖ

Markku Pyhäjärvi

SUUNNITTELIJA

Laura Ilvesluoto

Pohjakartta on asetuksen N:o 1284 / 23.12.1999 mukainen

22.11.2024

KAUPUNGINGEODEETTI

Pertti Onkalo

OTE ROVANIEMEN KAUPUNGIN
VOIMASSA OLEVASTA ASEMA
KAAVAKARTASTA

Otteen oikeaksi todistaa
Rovaniemellä _____ / _____ 20__

Pertti Onkalo
Kaupungingeodeetti