



Parkkialue leikkaus B-B (pl 5)

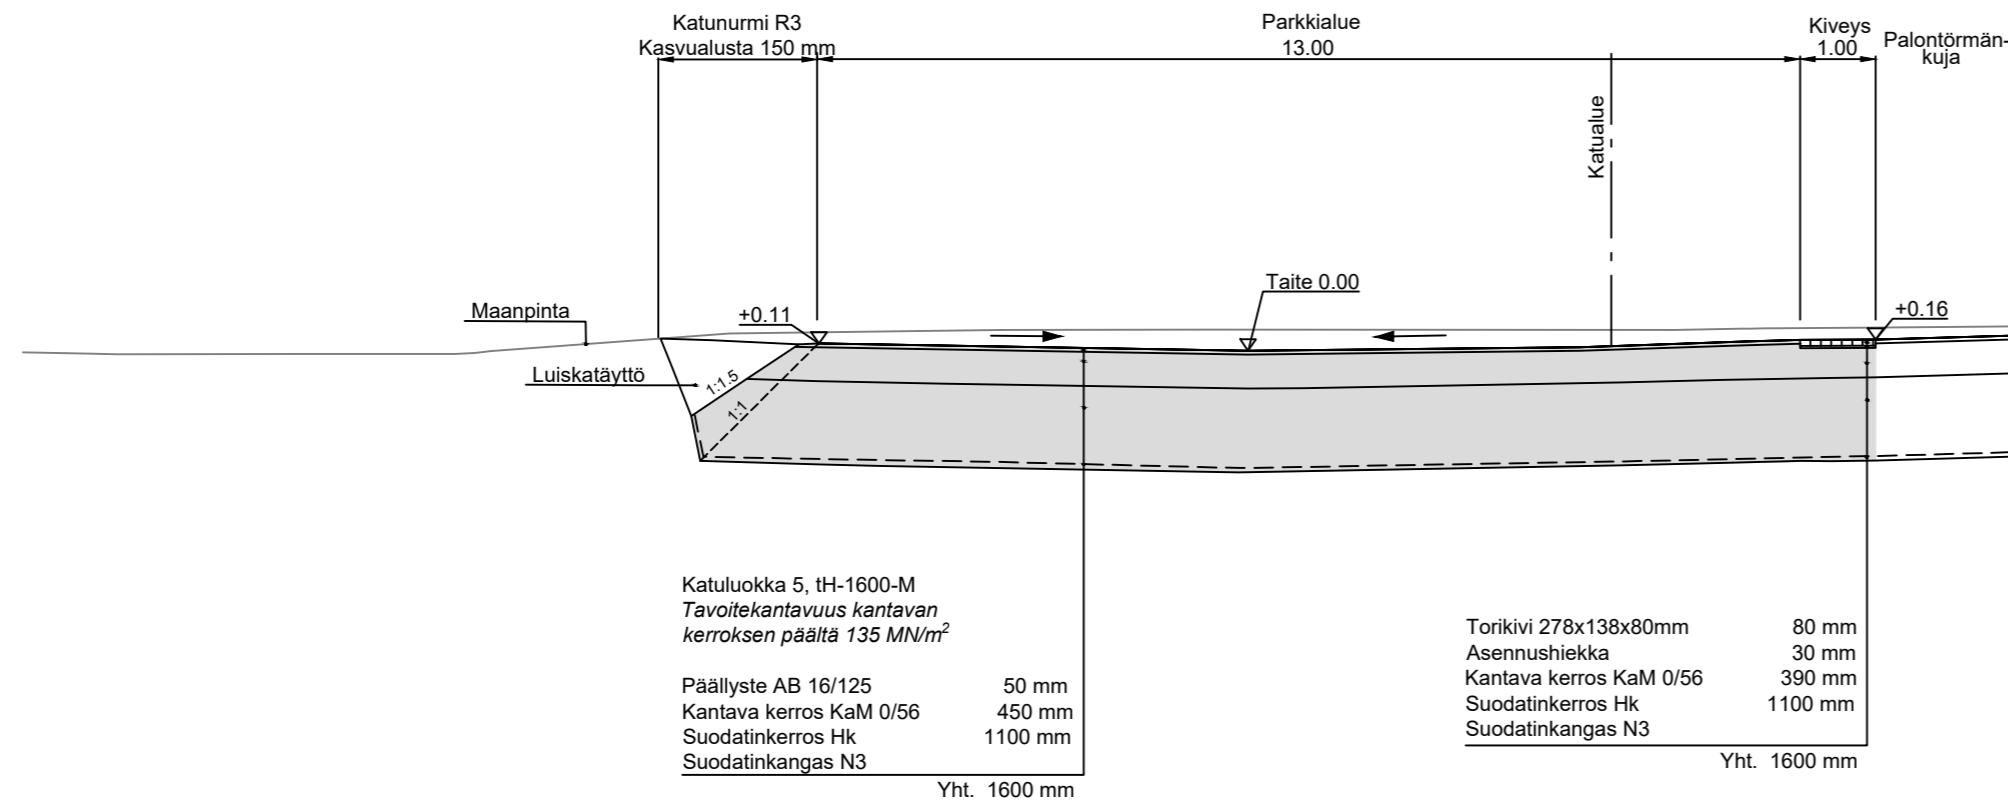

Parkkialue leikkaus A-A (pl 7.75)

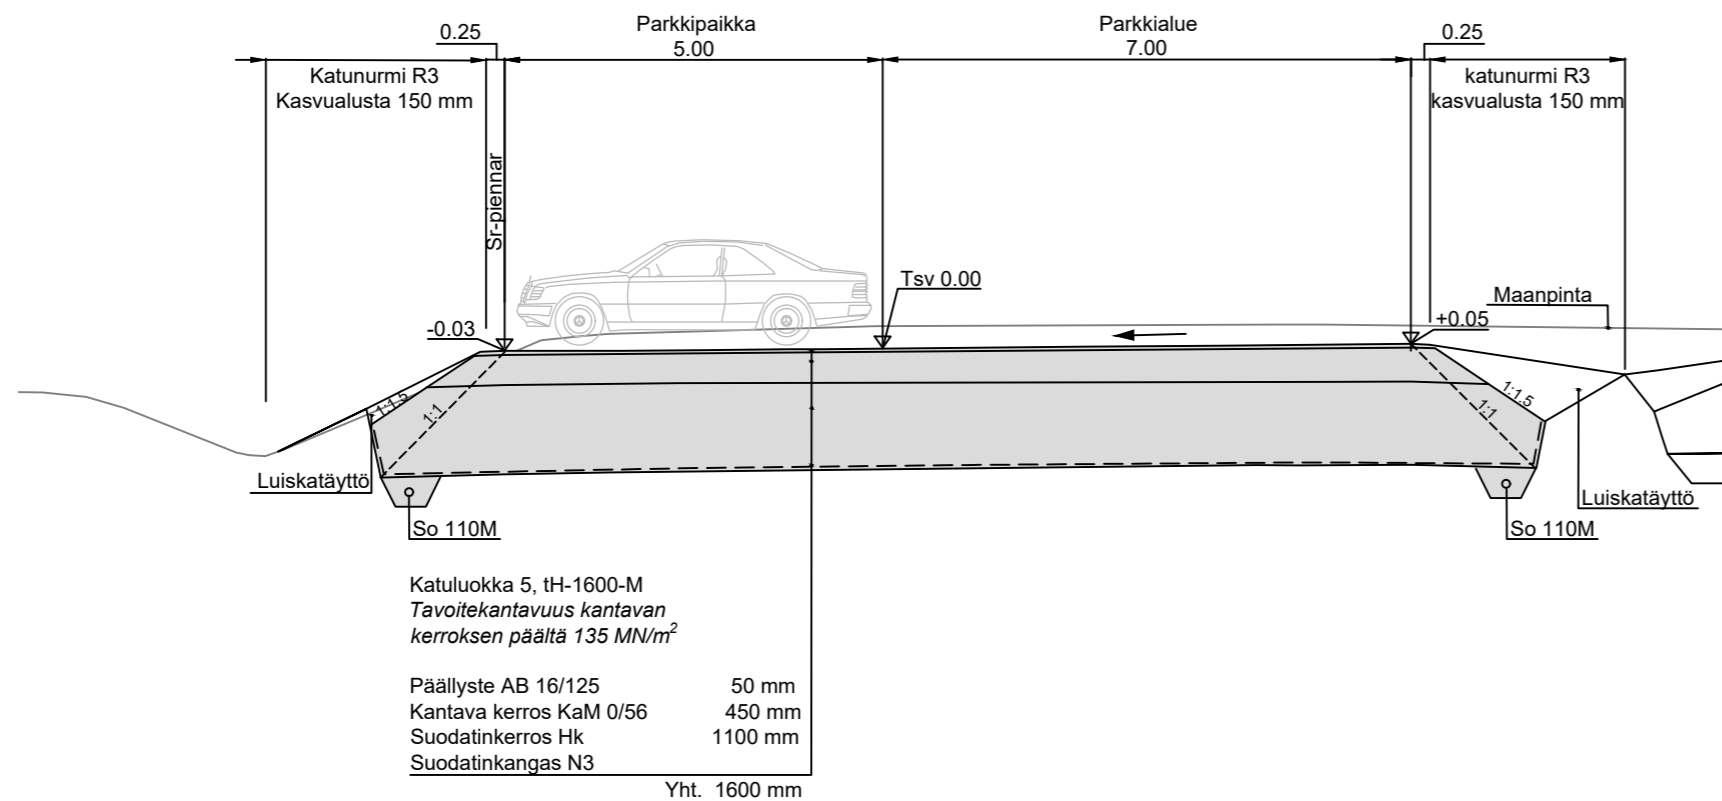

Merkki	Muutos	Pvm	Hyväksyjä	Päätös
Nähtävänä	Elinvoima lautakunta	Pvm §	Kaupungininsinöörin päätös	Pvm §
Kaupunginosa/Kylä Kohde	23/VAARALA PALONTÖRMÄNKUJA PARKKIALUE		Piirustuksen sisältö TYYPPIPOIKKILEIKKAUKSET 1:100	Mittakaava
			Piirustuslaji KATUPIIRUSTUS	
			DESTIA A COLAS COMPANY	ROVANIEMI TEKNISET PALVELUT YHDYSKUNTATEKNIikka Mäntyvaarantie 2, 96100 Rovaniemi
Pvm	Suunn. Katja Vimpari	Pvm	Tark. Kari Hyvönen	
28.2.2023	Tark. Antti Tabell	28.2.2023	Tark.	
Koordinaattijärjestelmä	Korkeusjärjestelmä	Korvaa		Piirustusnumero
ETRS-Gk26	N2000	Korvattu	Säilytys	8266 D - 222