


| | | | |
|---|----------|-------------------|---------------------|
| TONTTIJAKO | | 1:750 | ROVANIEMI |
| ASEMAKAAVA | 1982-1-0 | VAHVISTETTU | 07.05.1982 |
| EDELLINEN TONTTIJAKO | | | |
| LASK. MM | | TONTTIJAON LAATI | 24.11.2023 |
| PIIRT. MM | | TOIMITUSINSINÖÖRI | |
| TARK. PO | | Sanna Ämmälä | |
| KAUPUNGINGEODEETTI HYVÄKSYNYT POHJAKARTAN JA TONTTIJAON | | | KAUP. OSA 17 |
| | | | KORTTELI 4018 |
| | | | TONTIT 1 |
| | | | MUUTT. TONTIT |
| | | | TJ-KARTTA 17-4018-1 |

KOORDINAATTILUETTELO

| N:O | X | Y |
|-----|-------------|--------------|
| 14 | 7382142.908 | 26492267.648 |
| 26 | 7382156.967 | 26492262.789 |
| 88 | 7382116.725 | 26492272.443 |
| 89 | 7382103.676 | 26492273.219 |
| 100 | 7382106.579 | 26492193.566 |
| 273 | 7382173.402 | 26492155.055 |
| 275 | 7382164.867 | 26492260.579 |
| 277 | 7382100.414 | 26492269.789 |
| 281 | 7382123.826 | 26492129.047 |

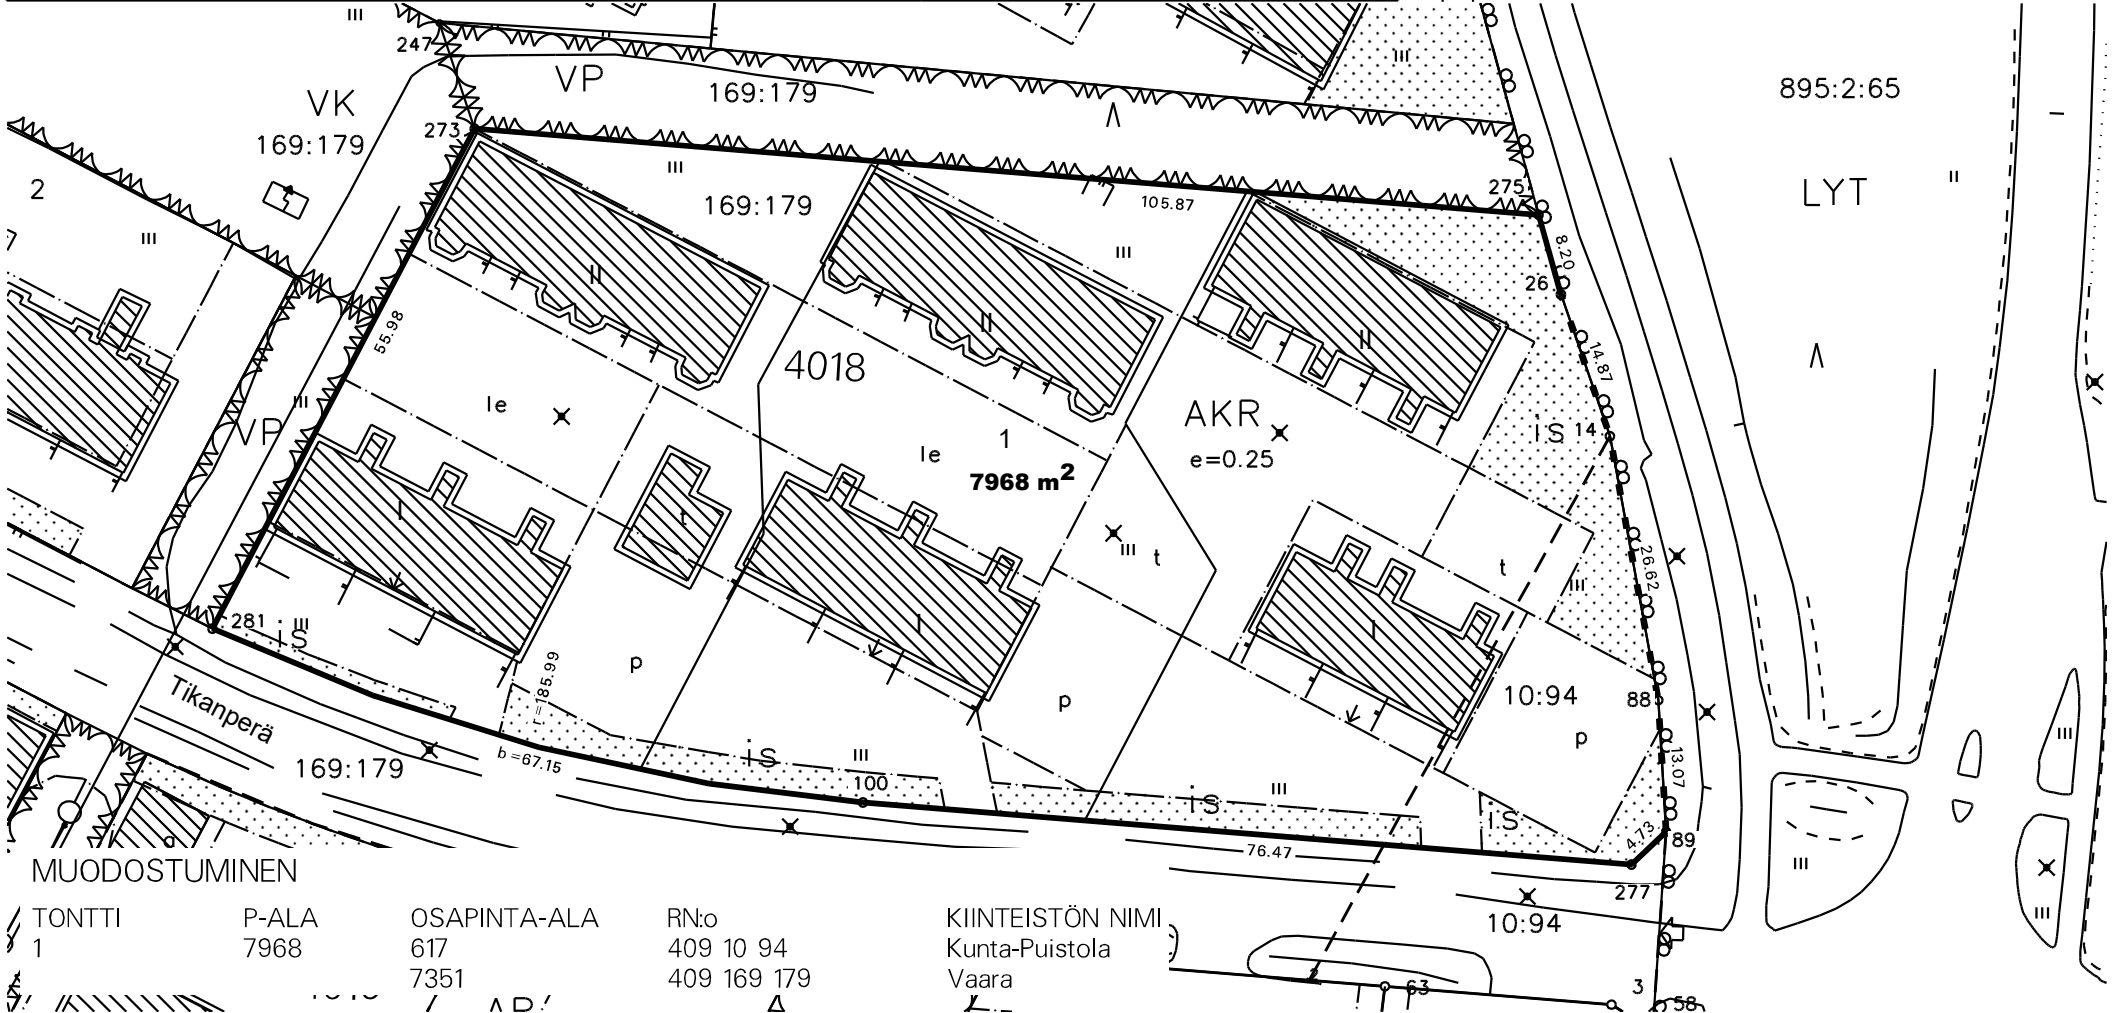

MUODOSTUMINEN

| TONTTI | P-ALA | OSAPINTA-ALA | RN:o | KIINTEISTÖN NIMI |
|--------|-------|--------------|-------------|------------------|
| 1 | 7968 | 617 | 409 10 94 | Kunta-Puistola |
| | | 7351 | 409 169 179 | Vaara |