


TONTTIJAKO		1:600	ROVANIEMI
ASEMAKAAVA	698 1989-4	VAHVISTETTU	12.07.1989
EDELLINEN TONTTIJAKO			0 30 m
LASK. AU		TONTTIJAON LAATI TOIMITUSINSINÖÖRI	28.05.2026
PIIRT. AU			
TARK. SÄ			
Mikko Myllynen			KAUP. OSA 16
TOIMITUSINSINÖÖRI HYVÄKSYNYT POHJAKARTAN JA TONTTIJAON			KORTTELI 3236
			TONTIT 1-4
			MUUTT. TONTIT
			TJ-KARTTA 1

### MUODOSTUMINEN

TONTTI	P-ALA	OSAPINTA-ALA	RN:o	KIINTEISTÖN NIMI
698-16-3236-1	886	886	698-409-117-0	HILKKALA
698-16-3236-2	941	941	698-409-119-0	MÄNTYRINNE
698-16-3236-3	910	910	698-409-11-141	MÄNTYLÄ
698-16-3236-4	886	886	698-409-11-192	MARTTALA

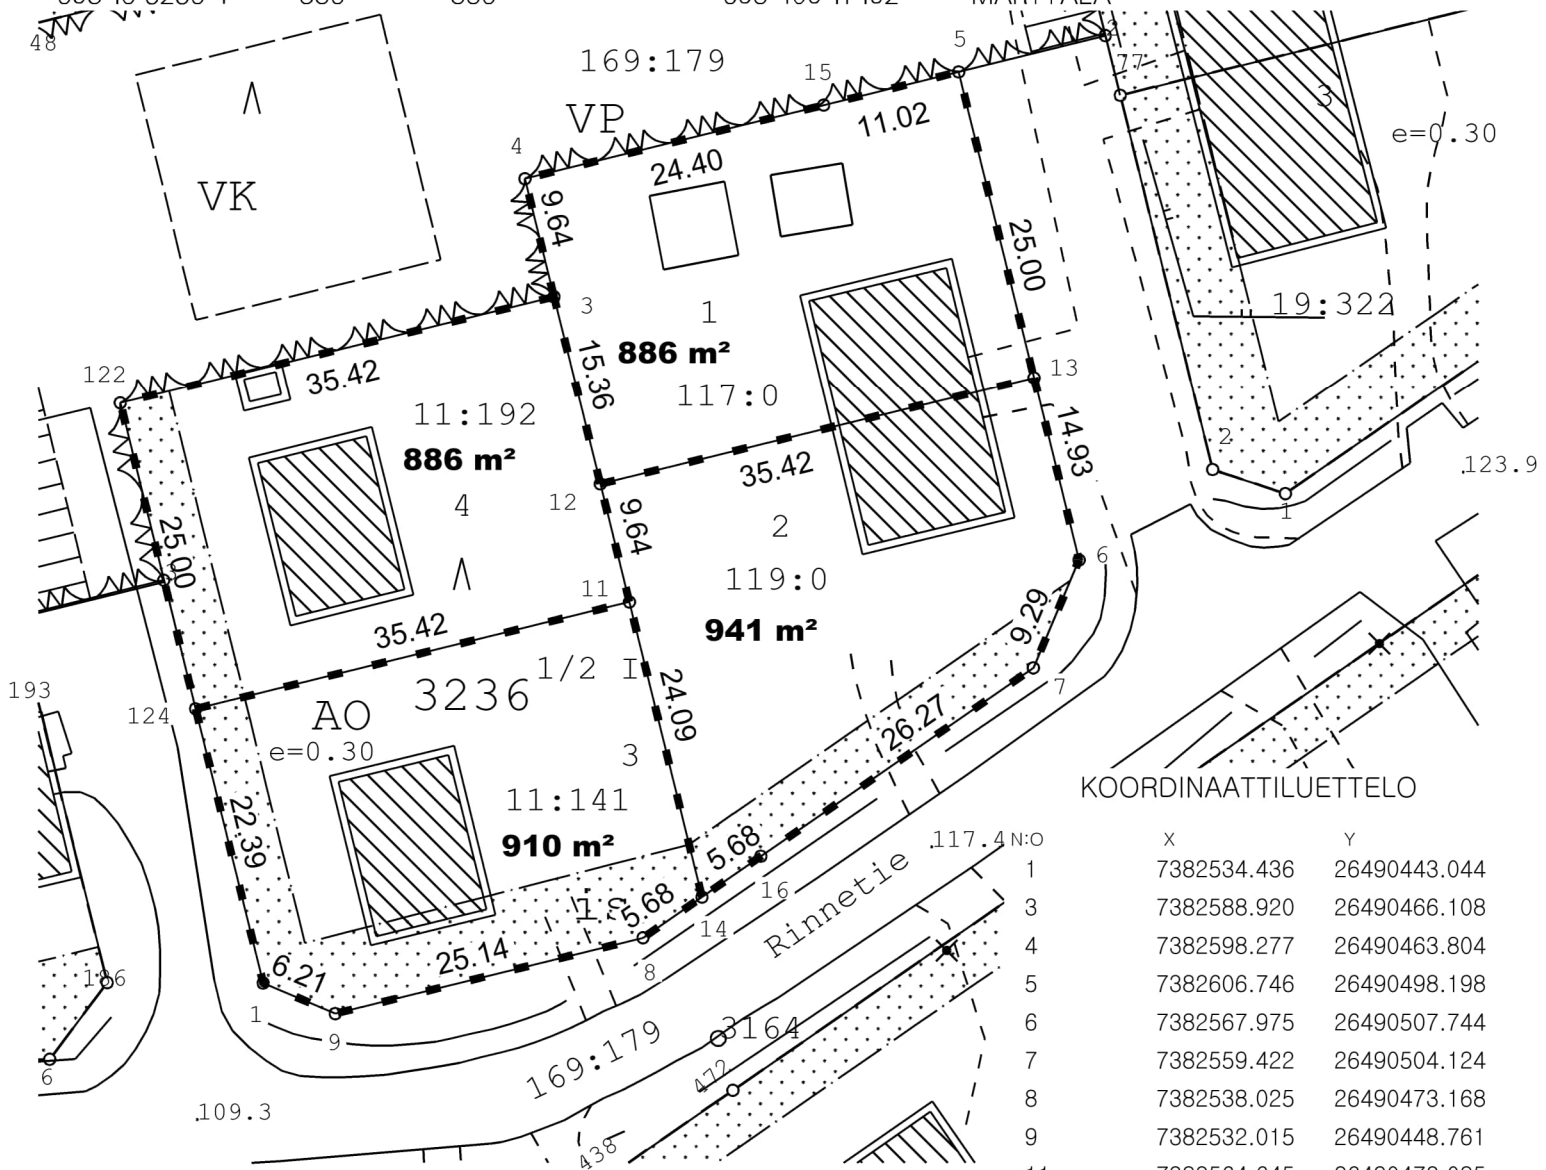

### KOORDINAATTILUETTELO

N:o	X	Y
1	7382534.436	26490443.044
3	7382588.920	26490466.108
4	7382598.277	26490463.804
5	7382606.746	26490498.198
6	7382567.975	26490507.744
7	7382559.422	26490504.124
8	7382538.025	26490473.168
9	7382532.015	26490448.761
11	7382564.645	26490472.085
12	7382574.002	26490469.780
13	7382582.471	26490504.175
14	7382541.257	26490477.844
15	7382604.110	26490487.497
16	7382544.489	26490482.515
122	7382580.450	26490431.715
124	7382556.175	26490437.692