


KOORDINAATTILUETTELO

| N:O | X | Y |
|-----|-------------|--------------|
| 37 | 7375464.889 | 26489294.012 |
| 52 | 7375450.777 | 26489204.478 |
| 68 | 7375473.652 | 26489252.026 |
| 72 | 7375467.700 | 26489239.652 |
| 73 | 7375421.861 | 26489232.021 |
| 76 | 7375433.821 | 26489256.882 |
| 89 | 7375427.692 | 26489286.247 |

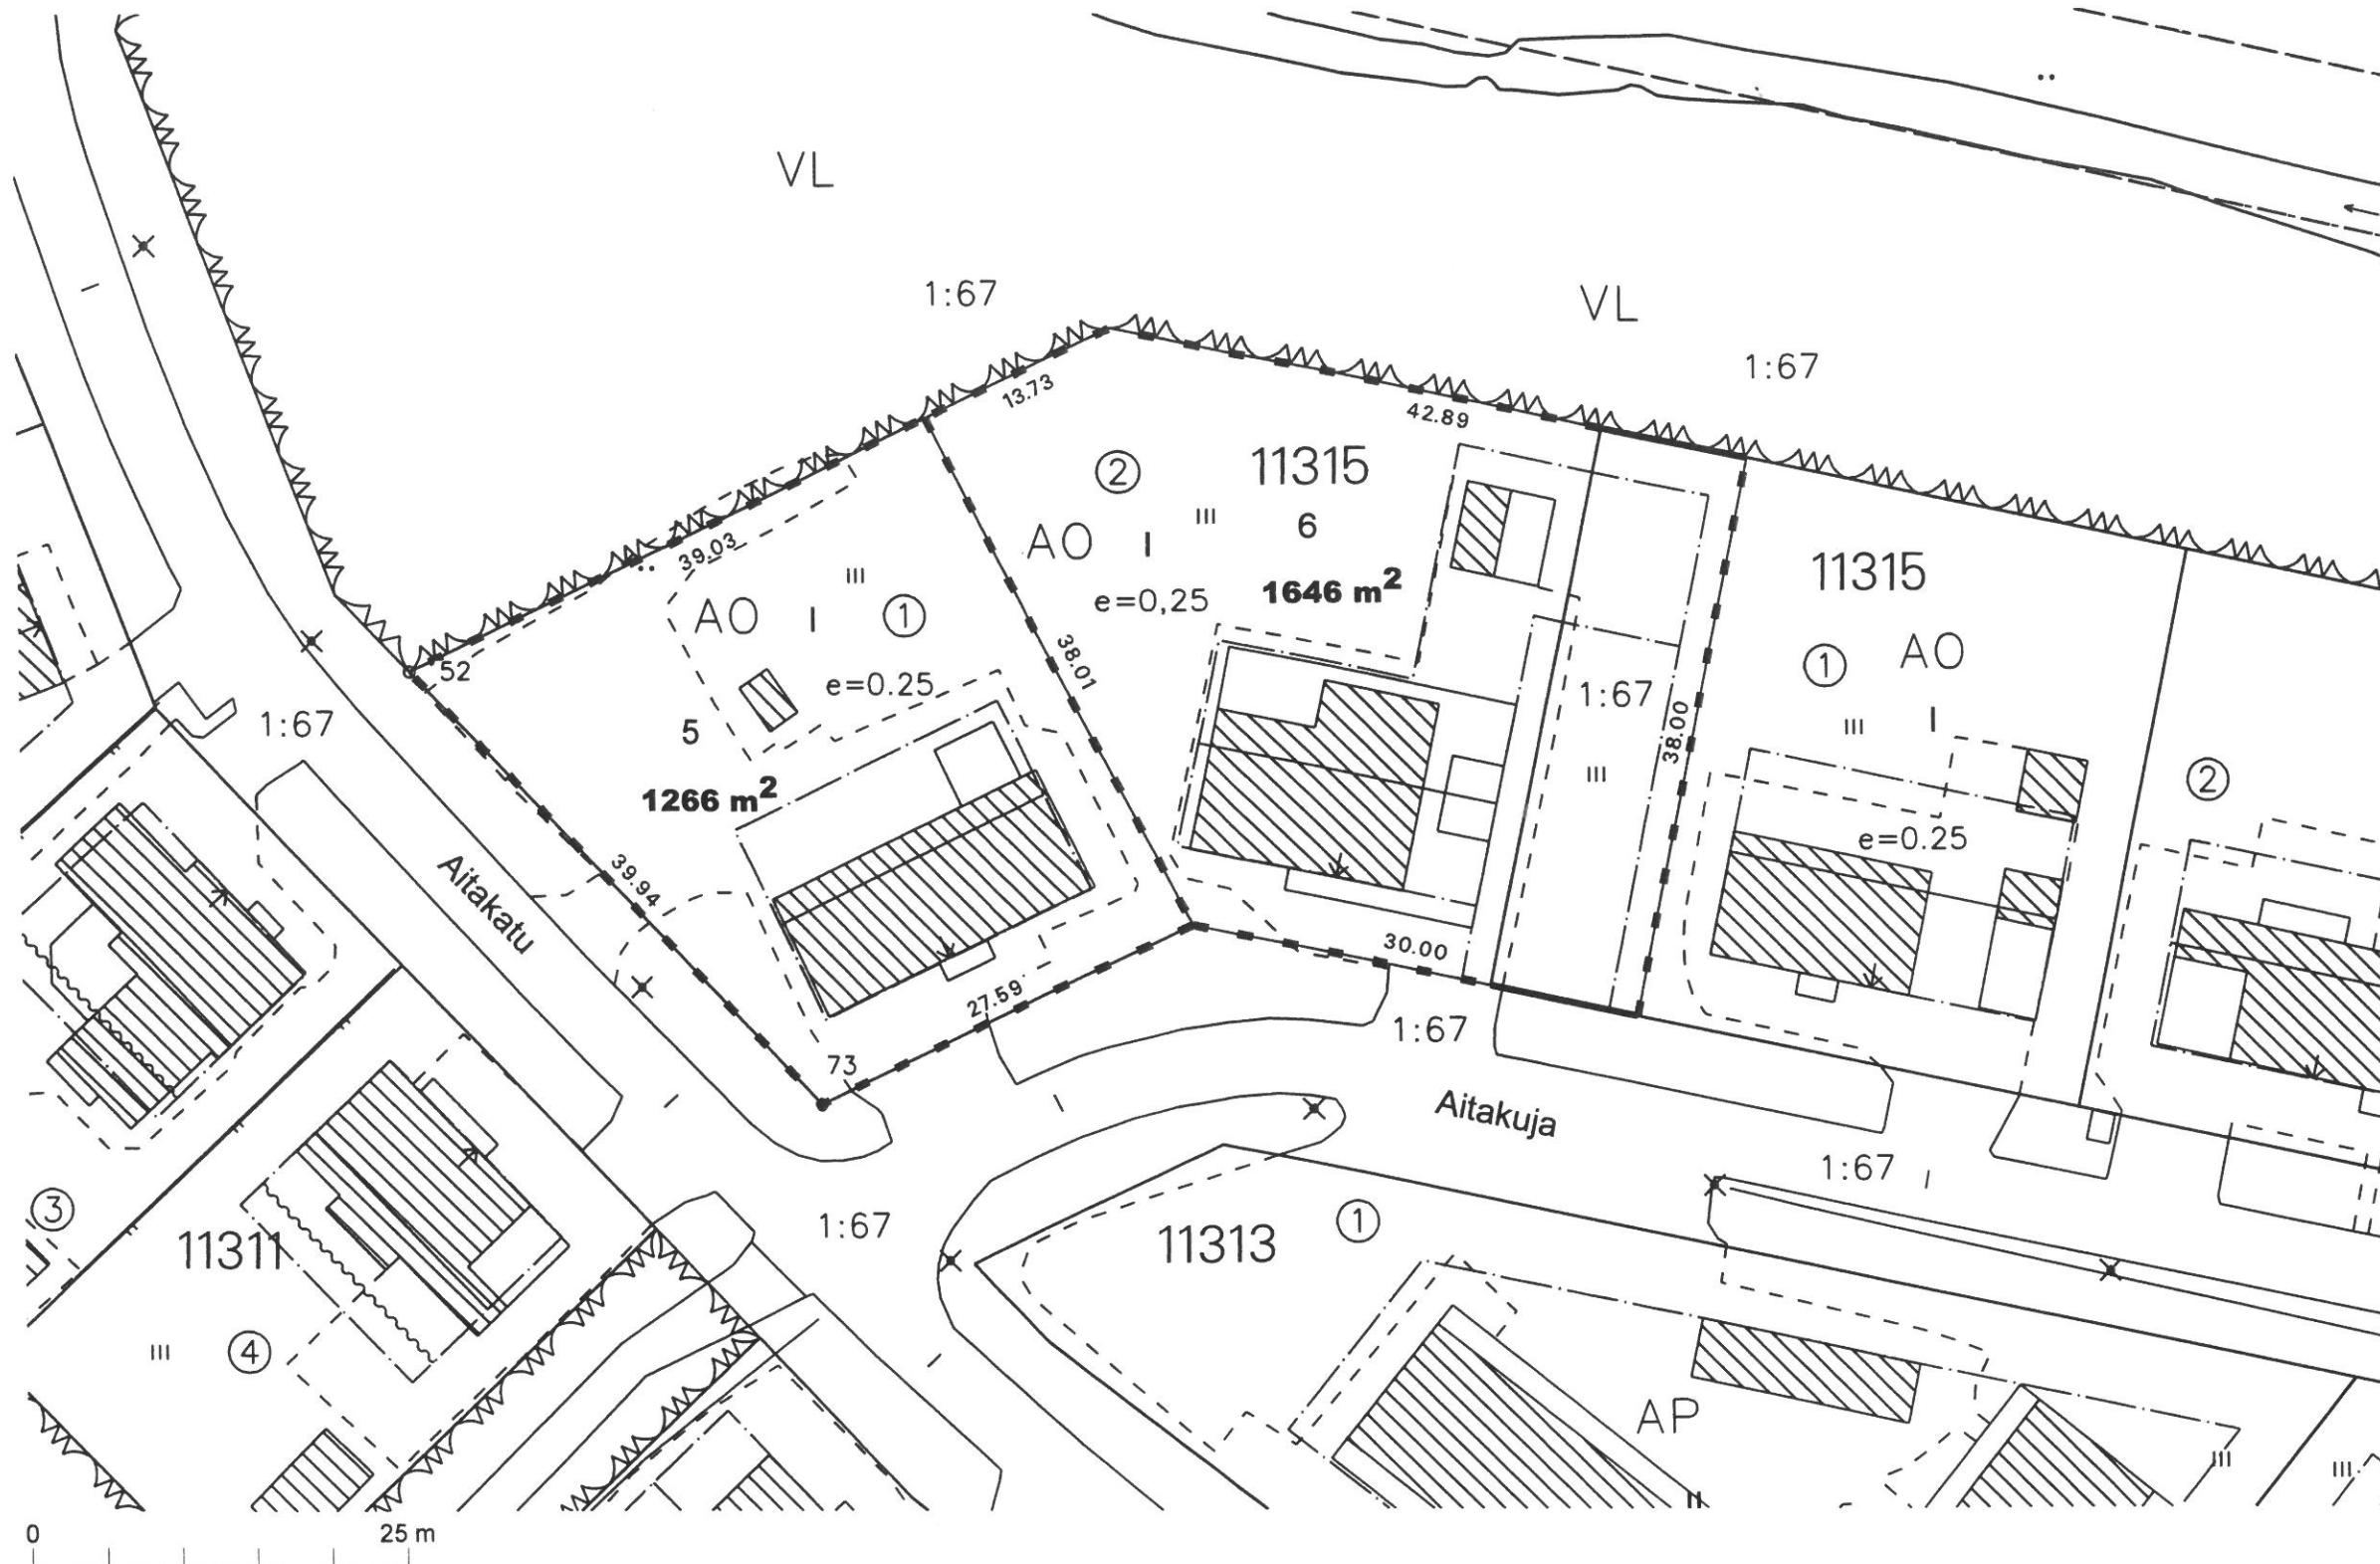

| | | | |
|----------------------------------------------|---------------------|-------------|-------------------|
| TONTTIJAKO JA TONTTIJAON MUUTOS | | 1:500 | ROVANIEMI |
| ASEMAKAAVA 2021-16 | | VAHVISTETTU | |
| EDELLINEN TONTTIJAKO | | 27.03.2009 | |
| POHJAKARTAN HYVÄKSYI JA | | | |
| TONTTIJAON LAATI | | 26.09.2022 | KAUP. OSA 11 |
| LASK. | KIINTEISTÖINSINÖÖRI | | KORTTELI 315 |
| PIIRT. J.B | | | TONTIT 5,6 |
| TARK. | Pertti Onkalo | | MUUTT. TONTIT 1,2 |
| YHDYSKUNTASUUNNITTELUN LAUTAKUNTA HYVÄKSYNYT | | | TJ-KARTTA 11315-2 |

MUODOSTUMINEN

| TONTTI | P-ALA | OSAPINTA-ALA | RN:o | KIINTEISTÖN NIMI |
|--------|-------|--------------|----------|------------------|
| 5 | 1246 | 1266 | 11 314 1 | |
| 6 | 1646 | 1266 | 11 314 2 | |
| | | 380 | 401 1 67 | |