


# VOIMASSA OLEVA ASEMAKAAVA

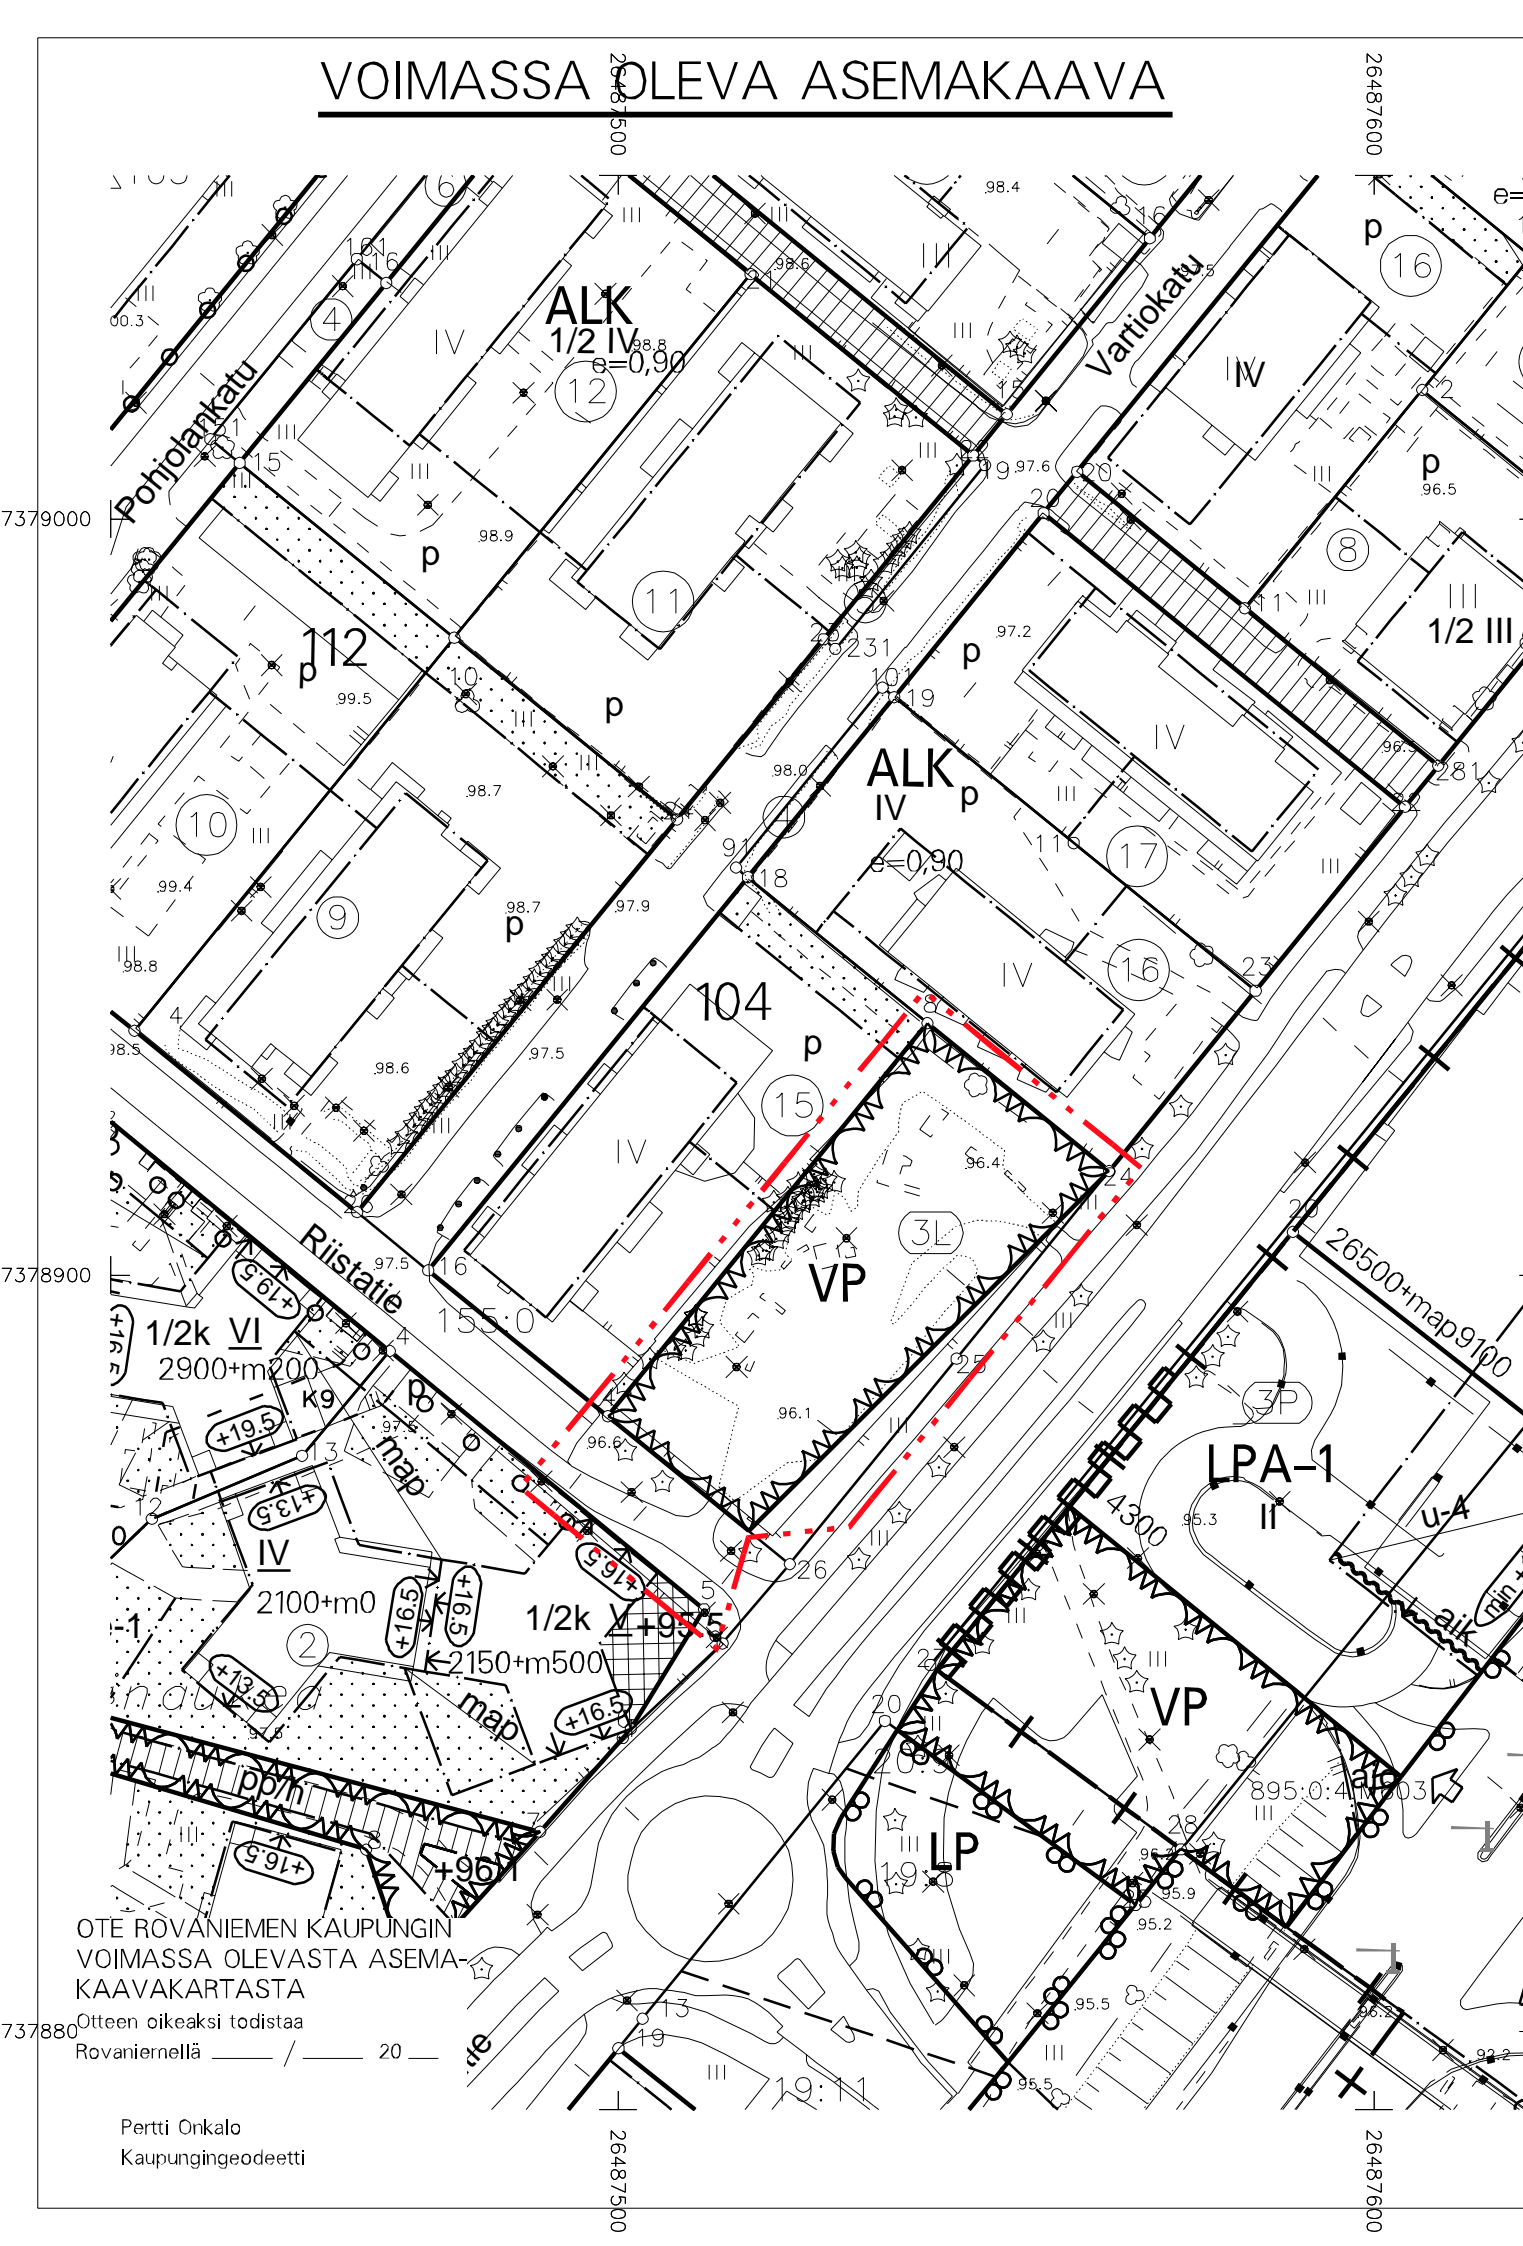

# ASEMAKAAVAN MUUTOS



## ASEMAKAAVAMERKINNÄT JA -MÄÄRÄYKSET




LEIKKIPUISTO.



3 M KAAVA-ALUEEN RAJAN ULKOPUOLELLA OLEVA VIIVA.



KORTTELIN, KORTTELINOSAN JA ALUEEN RAJA.

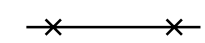


RISTI MERKINNÄN PÄÄLLÄ OSOITTAA MERKINNÄN POISTAMISTA.

3

Riistatie

KAUPUNGIN- TAI KUNNANOSAN NUMERO.

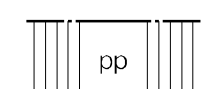

JALANKULULLE JA POLKUPYÖRÄILYLLE VARATTU ALUEEN OSA.

## ROVANIEMEN KAUPUNKI

### ASEMAKAAVAN MUUTOS

### 3.KAUPUNGINOSA

### KATUALUE



TEKNINEN LAUTAKUNTA  
ON HYVÄKSYNYT  
ASEMAKAAVAN / ASEMAKAAVAMUUTOKSEN

MARKKU PYHÄJÄRVI  
KAAVOITUSPÄÄLLIKKÖ

Kaavatunnus: 698/2024-16		1:1000
<b>ROVANIEMEN KAUPUNKI</b>		
LEIKKIKENTTÄ, RIISTATIE-LAPINKÄVIJÄNTIE		KORJ. PIIRT.
DN:o 2024-1573	KAAVOITUSPÄÄLLIKKÖ	Markku Pyhäjärvi
ROVANIEMELLÄ	SUUNNITTELIJA	Niina Alanenpää
27.08.2024		
Pohjakartta on asetuksen N:o 1284 / 23.12.1999 mukainen KAUPUNGINGEODEETTI		
Pertti Onkalo		

OTE ROVANIEMEN KAUPUNGIN  
VOIMASSA OLEVASTA ASEMA-  
KAAVAKARTASTA

Otteen oikeaksi todistaa  
Rovaniemellä

Pertti Onkalo  
Kaupungeodeetti