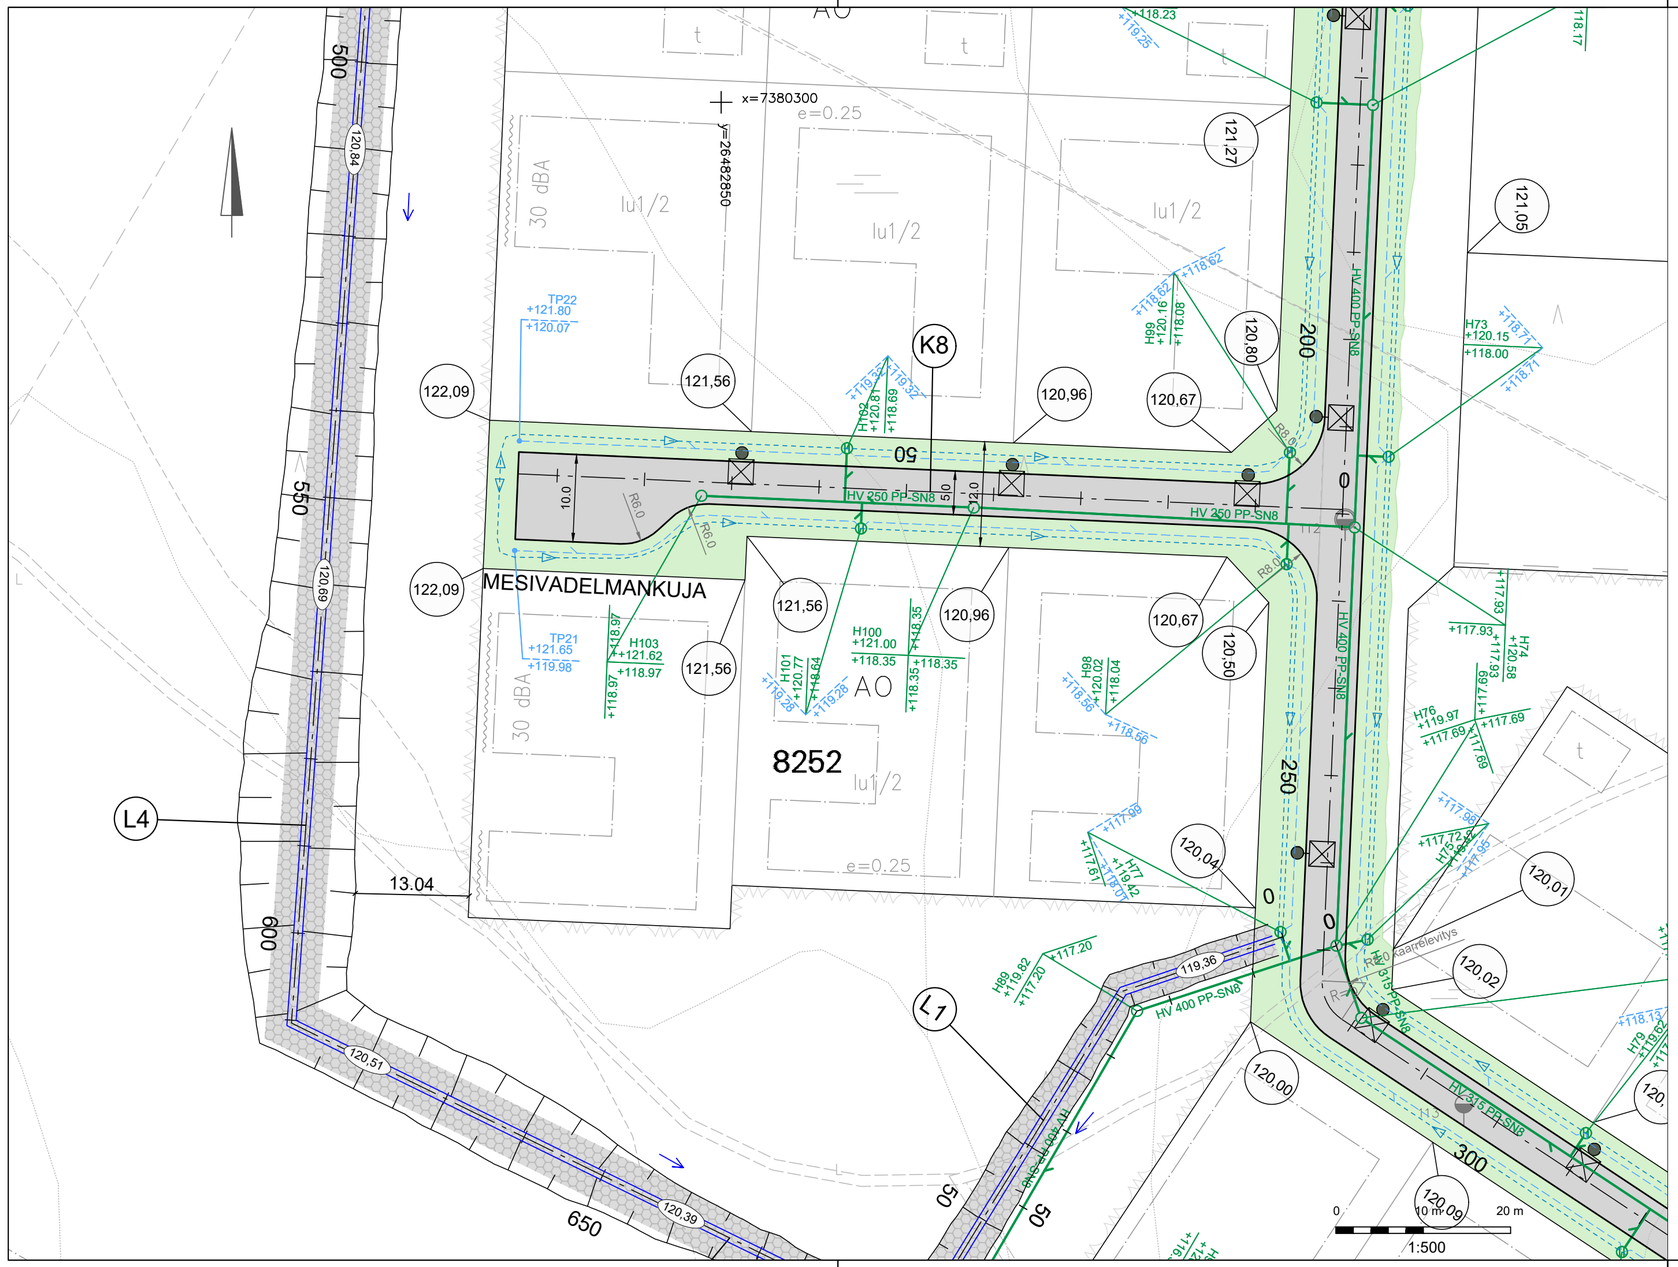

MERKINTÖJEN SELITYKSET

- Ajorata, asfalttipäällyste
- Nurmi R4
- Sora- / kiviverhous
- 128,78 — Tonttikorko (Tontin rajan suuntaisen kadun tasausviivan korkeus)
- Uusi hulevesiviemäri, tarkastuskaivo ja hulevesikaivo
- Uusi salaoja, salaojakaivo ja tarkastusputki
- Ojapainanne
- 50 / 122,62 — Laskuoja, laskuojan korko
- Laskuojan virtaussuunta
- Uusi LED-valaisin

Merkki	Muutos		Pvm	Hyväksyjä	Päätös
Nähtävänä	Yhdyskuntasuunnittelun lautakunta	Pvm §	Kaupungininsinöörin päätös		Pvm §

Kaupunginosa/Kylä: 8/KARINRAKKA

Kohde: K8 Mesivadelmankuja, Laskuoja L4

Piirustuksen sisältö: ASEMAPIIRUSTUS

Mittakaava: 1:500

Piirustuslaji: KATUPIIRUSTUS

DESTIA — A COLAS COMPANY

ROVANIEMI — TEKNISET PALVELUT, YHDYSKUNTATEKNIIKKA, Mäntyvaarantie 2, Rovaniemi

Pvm	Suunn.	Pvm	Tark.
30.9.2025	Jokke Kelahaara	30.9.2025	Jari Kyrö
	Tark. Eerik Jarkko		Tark.

Koordinaattijärjestelmä	Korkeusjärjestelmä	Korvaa	Piirustusnumero
ETRS-Gk26	N2000	Korvattu / Säilytys	8381 A - 222