

Kuivatus
Sivuojat

Hulevesiviemäri

Materiaali,putken pohjan korkeus

Paalu, pituus/kaltevuus

Putkien perustamistapa



Kadun rakenne

TSV:n korkeus


Maanpinnan korkeus

Vaakaelementit

Sivukaltevuus

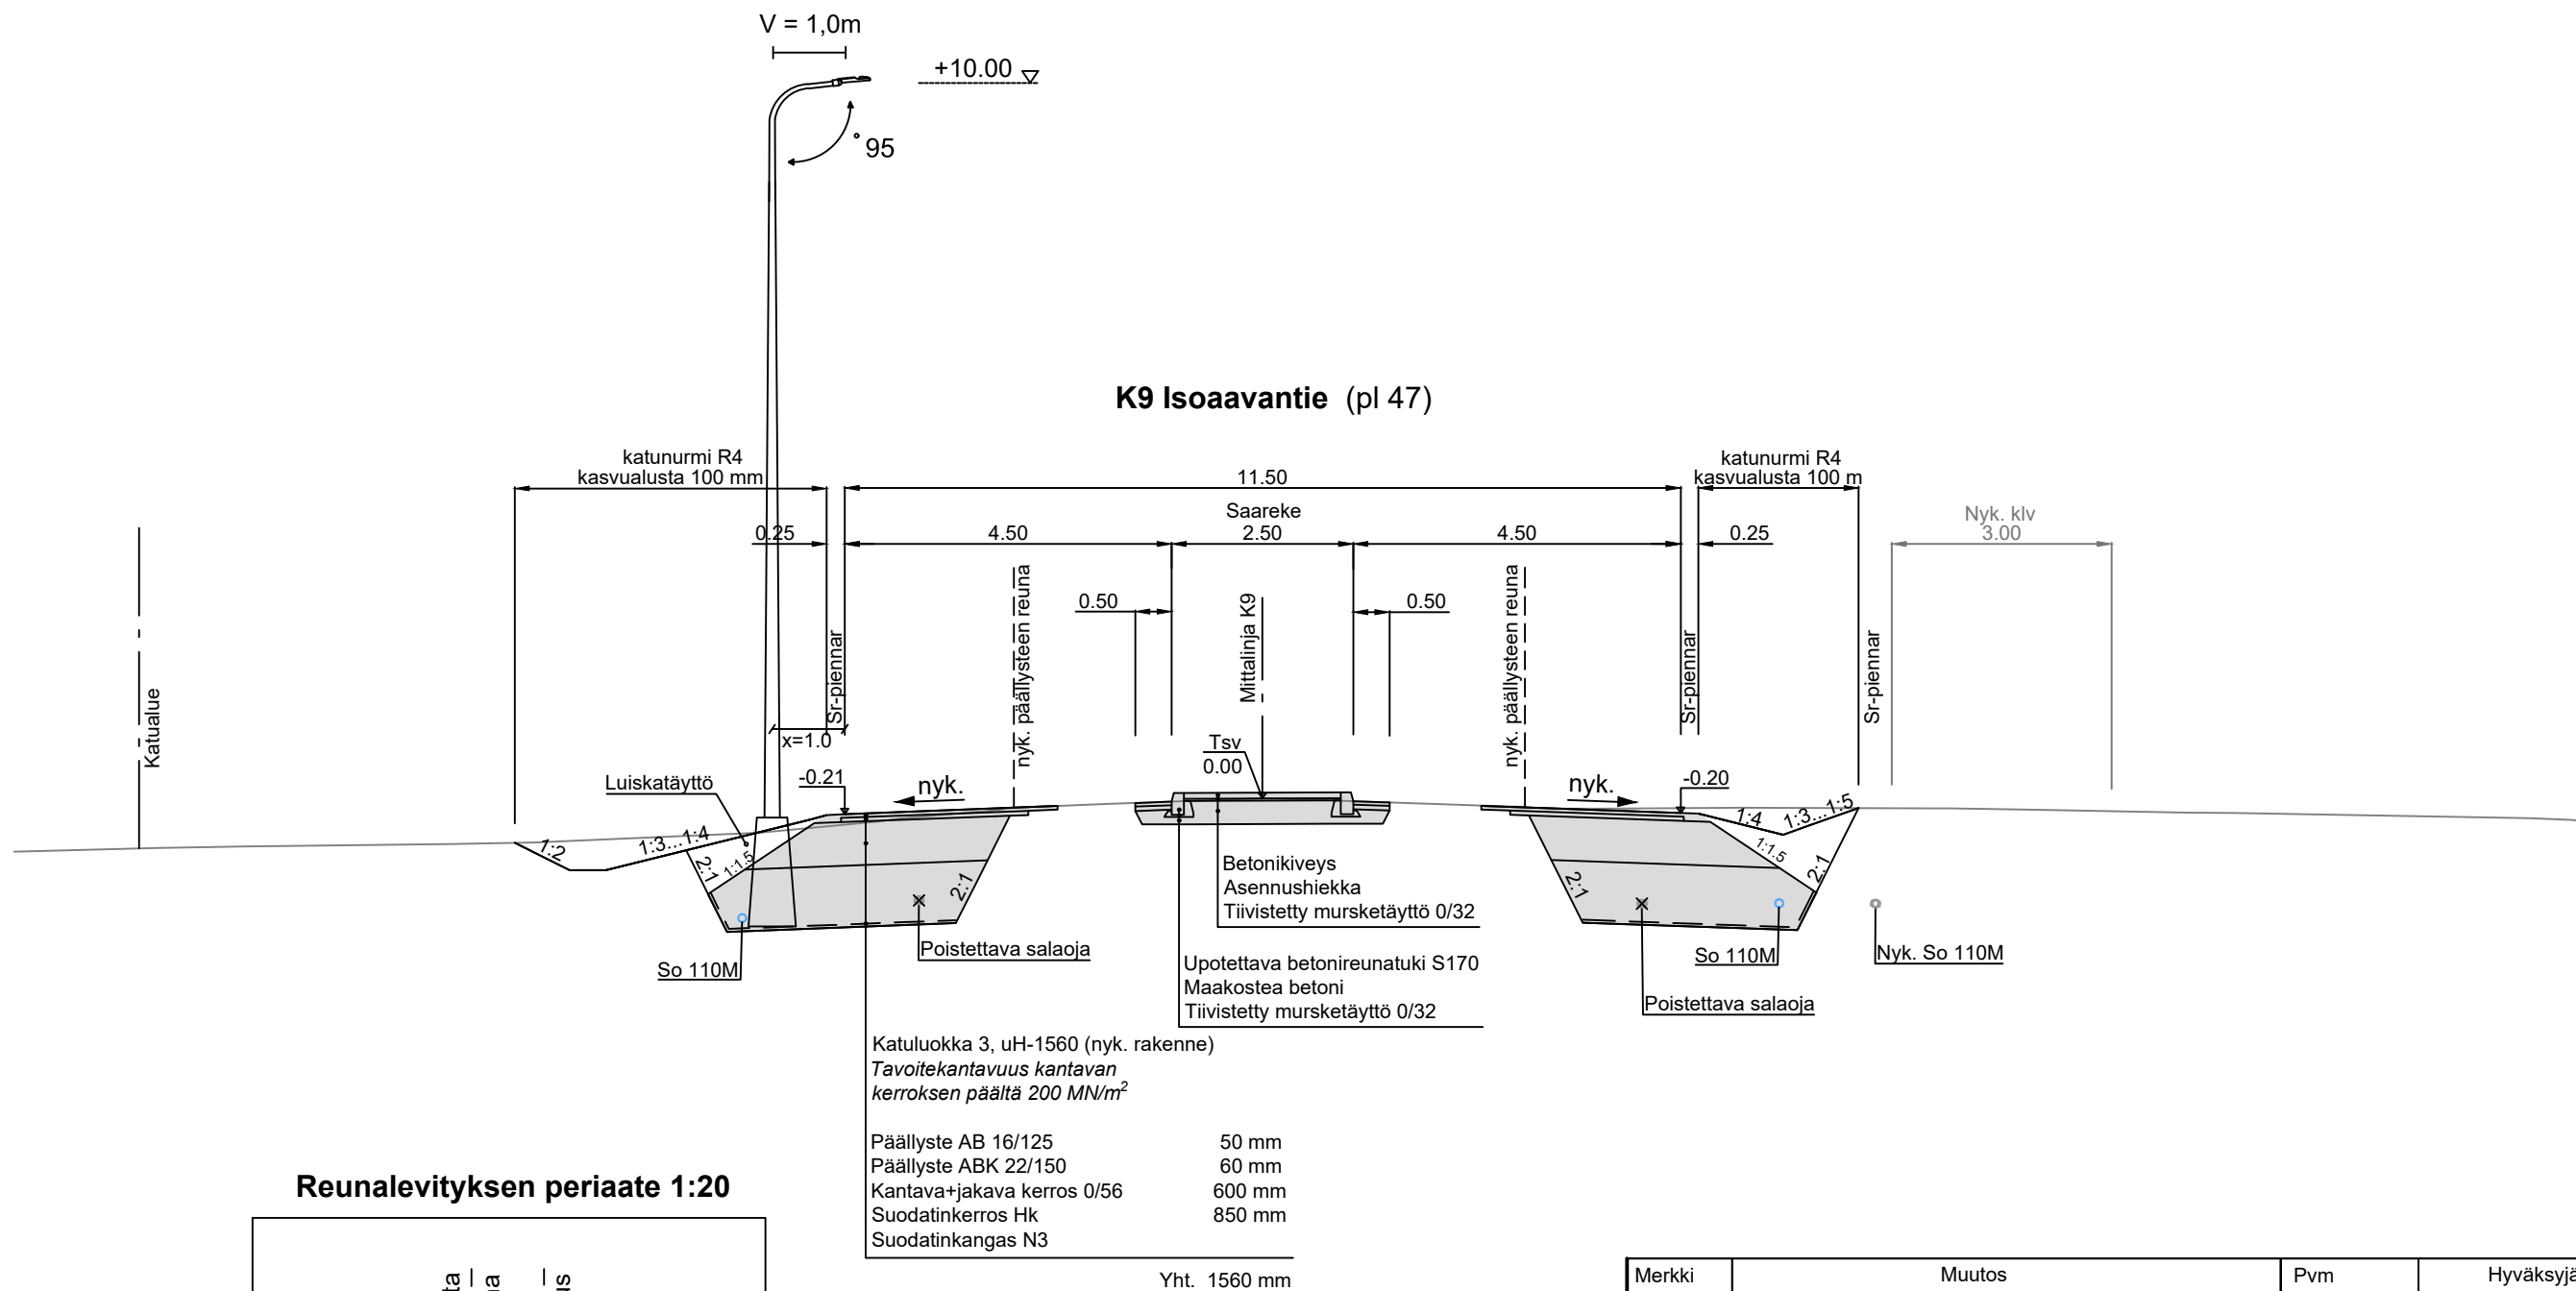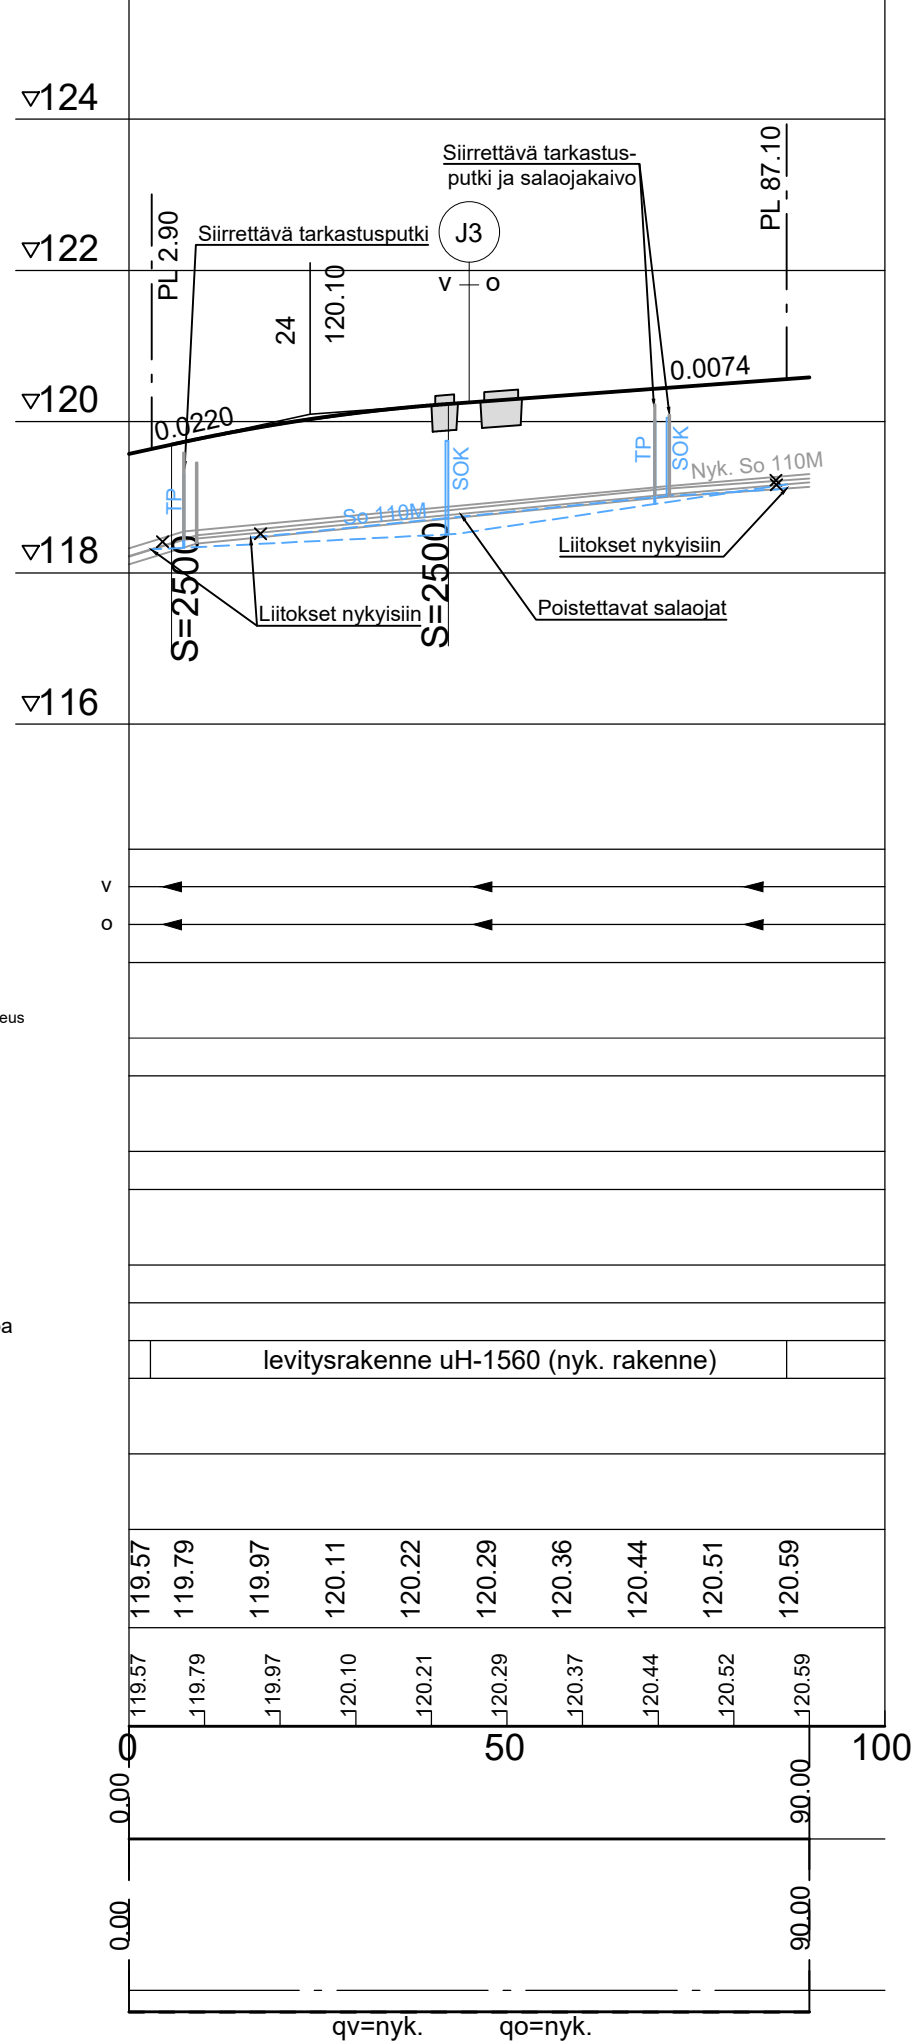

Reunalevityksen periaate 1:20

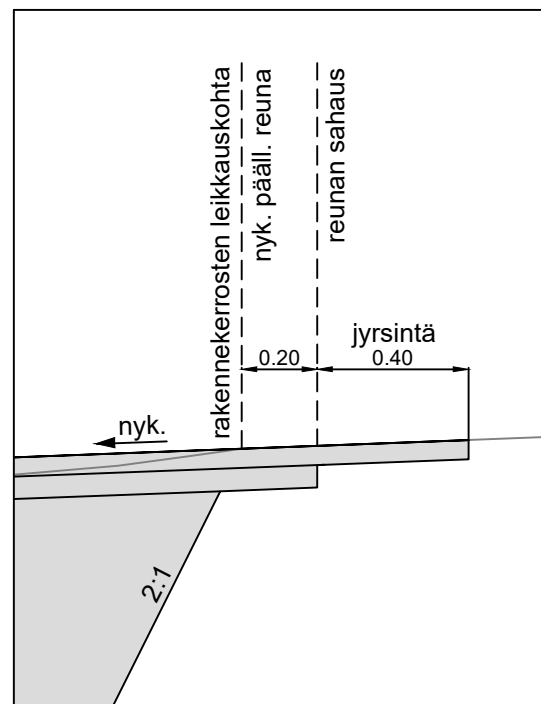

Merkki	Muutos	Pvm	Hyväksyjä	Päätös
Nähtävänä	Yhdyskuntasuunnittelun lautakunta	Pvm	§	Kaupungininsinöörin päätös
Kaupunginosa/Kylä Kohde	8/KARINRAKKA	Piirustuksen sisältö	Mittakaava	
K9 Isoaavantie		PITUUSLEIKKAUS	1:1000/1:100	
		TYYPPIPOIKKILEIKKAUS	1:100	
		Piirustuslaji		
		KATUPIIRUSTUS		
		 ROVANIEMI TEKNISET PALVELUT YHDYSKUNTA TEKNIikka Mäntyvaarantie 2, Rovaniemi		
Pvm	Suunn.	Pvm	Tark.	
30.9.2025	Jukka Kelahaara	30.9.2025	Jari Kyrö	
	Tark.		Tark.	
	Eerik Jarkko			
Koordinaattijärjestelmä	Korkeusjärjestelmä	Korvaa	Piirustusnumero	
ETRS-Gk26	N2000	Korvattu	Säilytys	8382 B - 222