



26488400


26488600

7376200

7376200

7376000

7376000

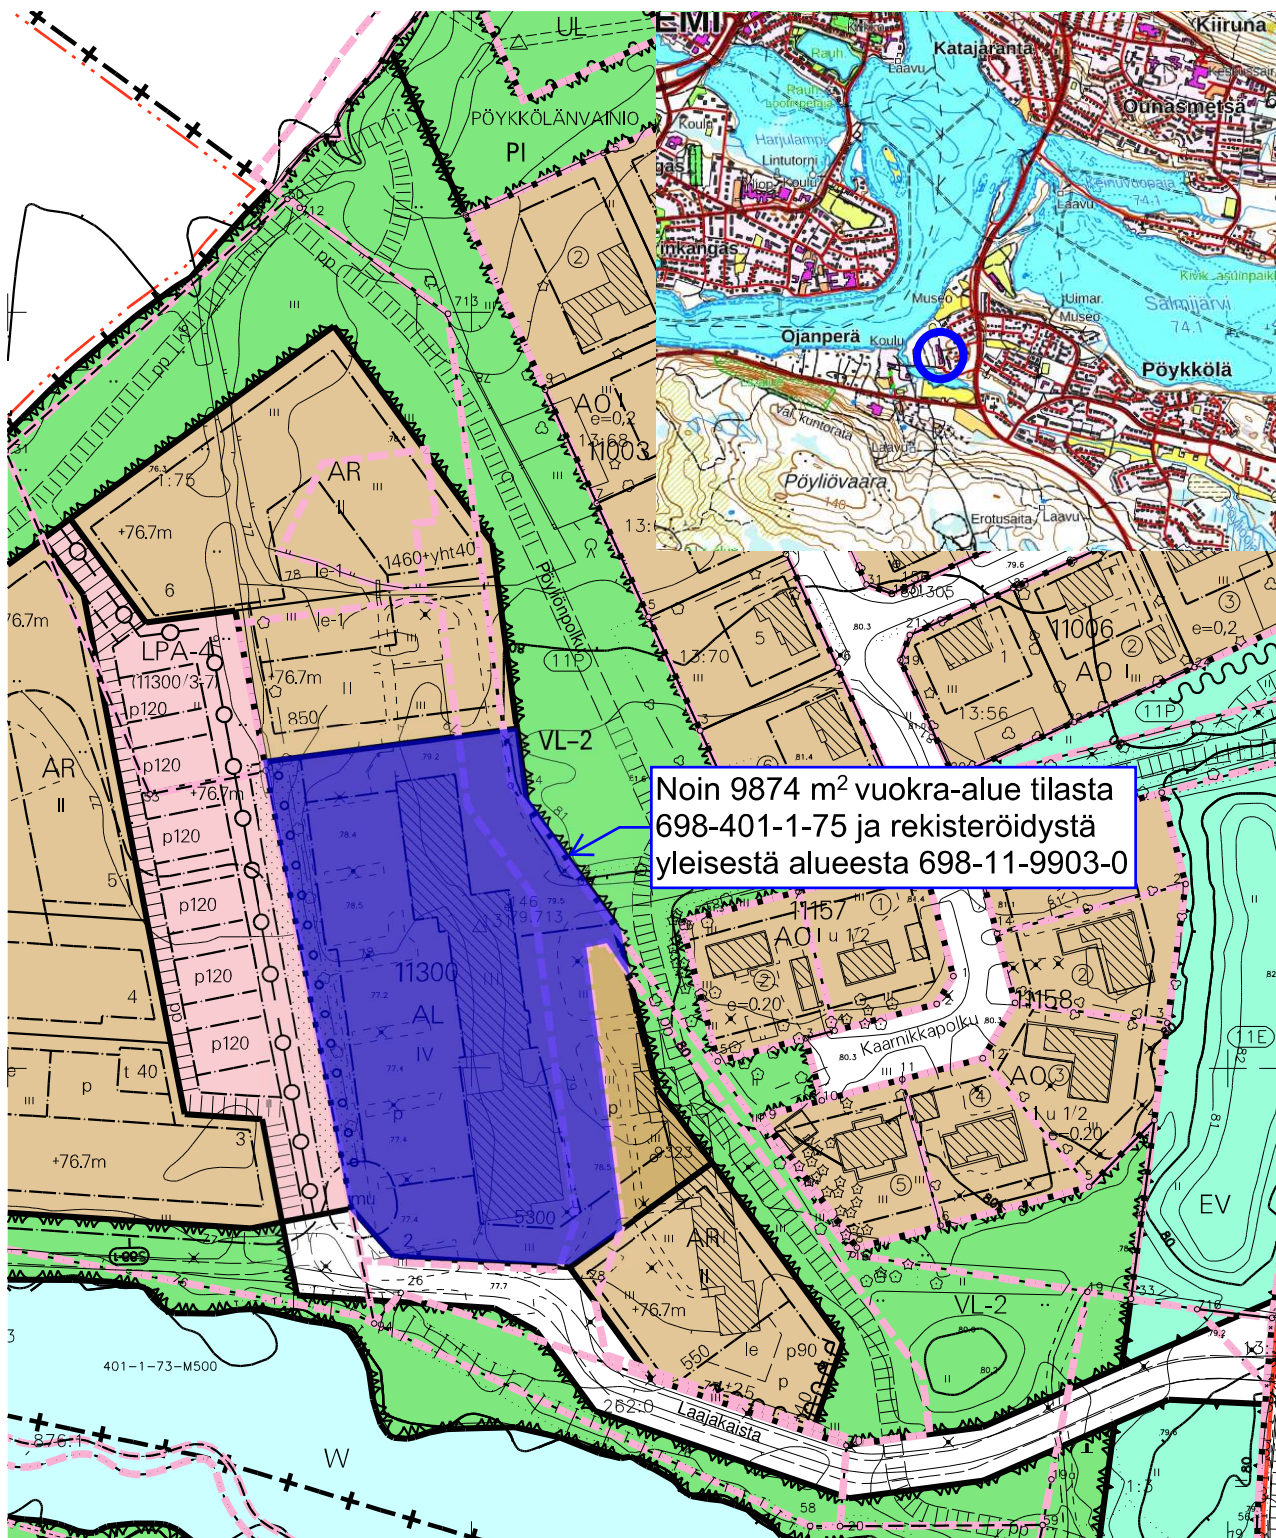

Noin 9874 m² vuokra-alue tilasta
698-401-1-75 ja rekisteröidystä
yleisestä alueesta 698-11-9903-0

1:2000

26488400

26488600



Kiinteistön tarkka alueellinen ulottuvuus selviää
toimitusasiakirjoista ja maastosta.