


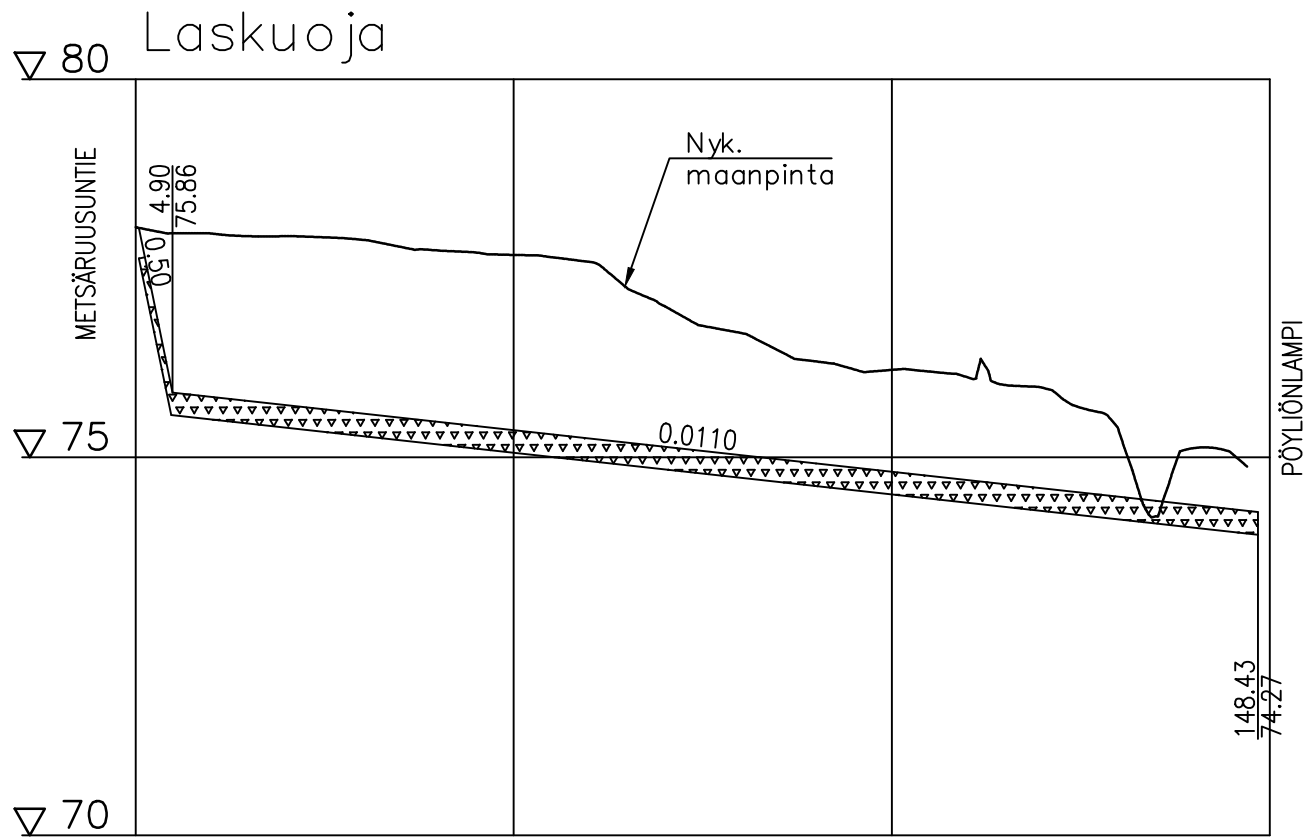

Päällysrakenne
Putkien perustamistapa
Kaivantokaltevuus/tuenta

Matka


Kaltevuus / pyöristyssäde

Tasausviivan korkeus


Maanpinnan korkeus

Kaarevuus

Ajoradan sivukaltevuus

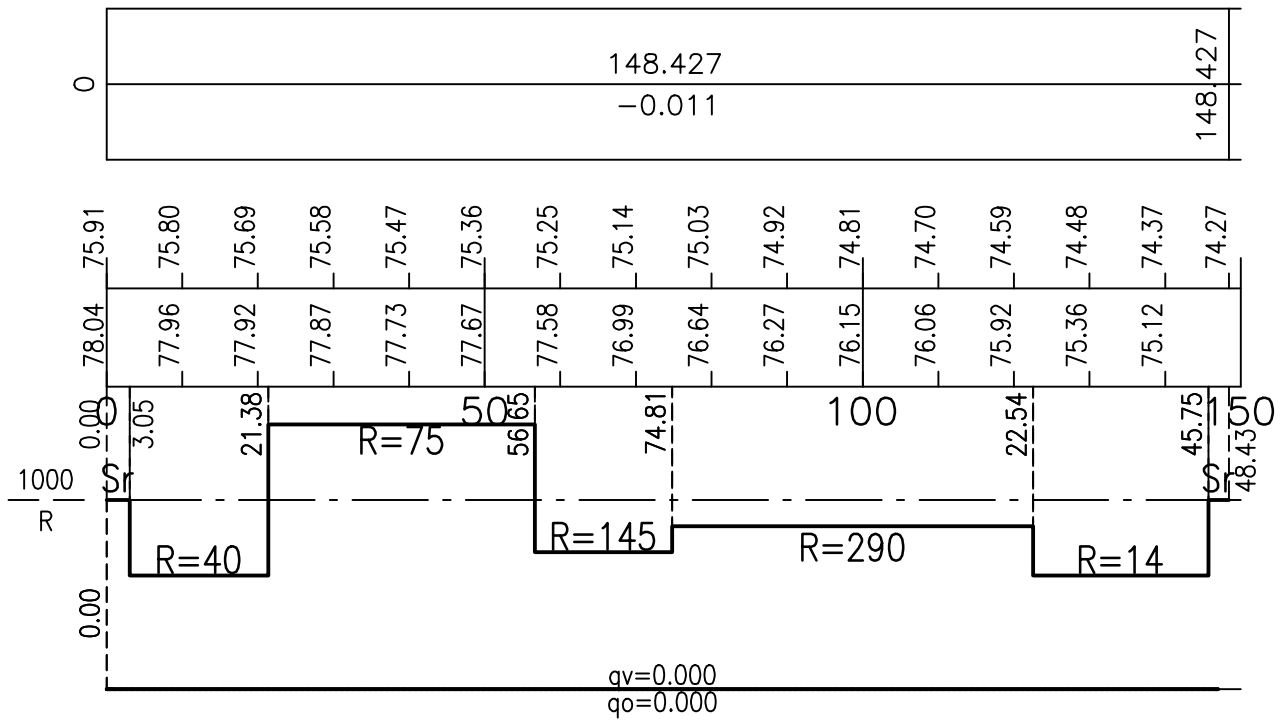

TYYPPIPOIKKILEIKKAUS LASKUOJA

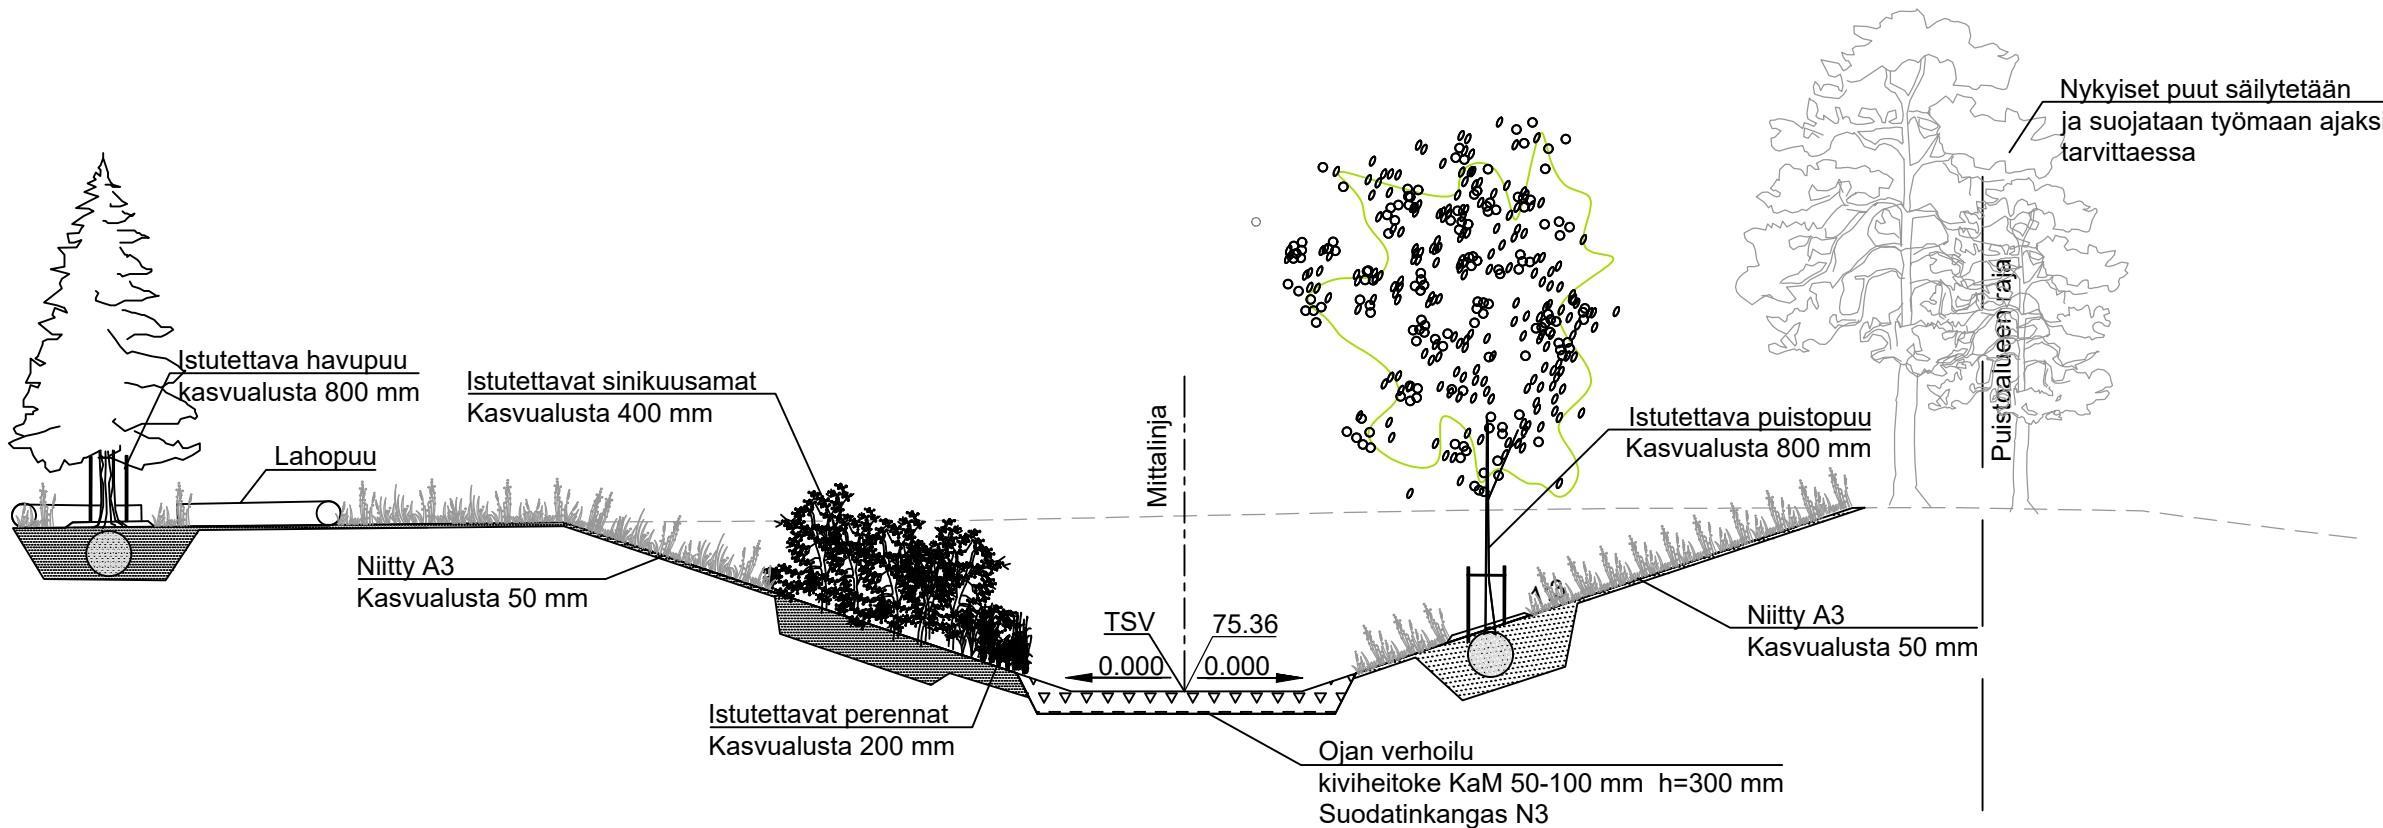

Merkki	Muutos			Pvm	Hyväksyjä	Paätös
Nähtävänä	Tekninen lautakunta	Pvm	§	Kaupungininsinöörin päätös		Pvm §
Kaupunginosa/Kylä IV				Pirustuksen sisältö		Mittakaava
Kohde				PITUUSLEIKKAUS		1:1000 / 1:100
LASKUOJA				TYYPPIPOIKKILEIKKAUS		1:100
VÄLILLÄ METSÄRUUSUNTIE - PÖYLIÖNLAMPI				Pirustustyyppi		
				Ympäristösuunnitelma		
WSP FINLAND OY YRTTIPELLONTIE 10 90230 OULU +358 207 864 11				ROVANIEMI TEKNISET PALVELUT YHDYSKUNTATEKNIikka Mäntävaarantie 2, Rovaniemi		
Pvm	Suunn.	Marko Jylhänlehto		Pvm	Tark.	Kari Hyvönen
31.03.2025	Tark.	Helena Ollila		31.03.2025	Tark.	
Koordinaattijärjestelmä		Korkeusjärjestelmä		Korvaa		Pirustusnumero
ETRS-GK26		N2000		Korvattu		8373B-272