Leikkaus A - A

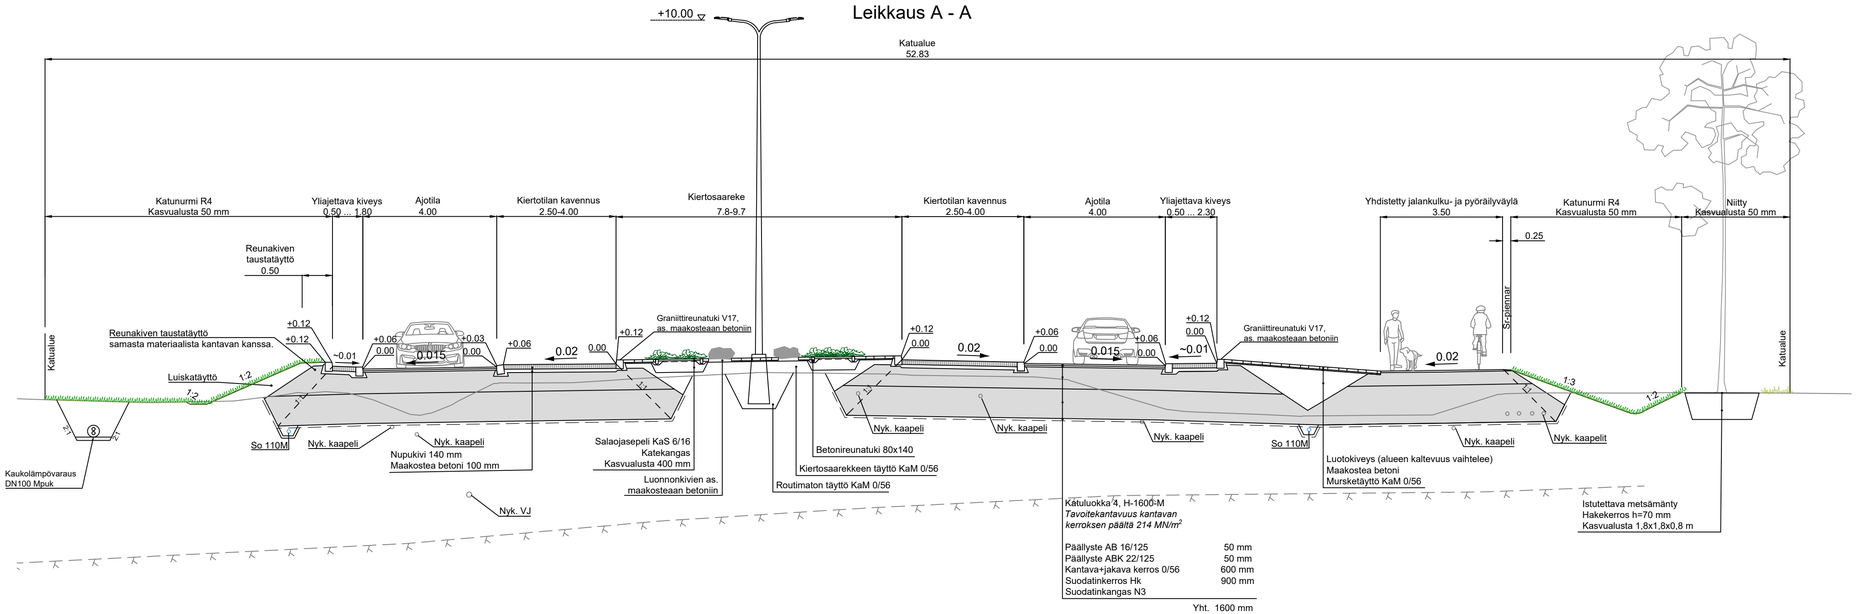

Merkki	Muutos	Pvm	Hyväksyjä	Päätös
Nähtävänä	Yhdyskuntasuunnittelun lautakunta	Pvm §	Kaupungininsinöörin päätös	Pvm §

Kaupunginosa/Kylä 18/NAPAPIIRI

Kohde

KL1 Kiertoliittymä

Piirustuksen sisältö: TYYPPIPOIKKILEIKKAUS

Mittakaava: 1:100

Piirustuslaji: KATUPIIRUSTUS

DESTIA
A COLAS COMPANY

ROVANIEMI
TEKNISET PALVELUT
YHDYSKUNTATEKNIIKKA
Mäntyvaarantie 2, Rovaniemi

Pvm	Suunn.	Tark.	Pvm	Tark.
13.3.2026	Saku Heiskanen	Jonne Kurkinen	13.3.2026	Jari Kyrö

Koordinaattijärjestelmä	Korkeusjärjestelmä	Korvaa	Piirustusnumero
ETRS-Gk26	N2000	Korvattu / Säilytys	8411 C - 222