



ROVANIEMEN KAUPUNKI

ASEMAKAAVAN MUUTOS

3.KAUPUNGINOSA

KORTTELI 3065 TONTTI 1

TEKNINEN LAUTAKUNTA
ON HYVÄKSYNYT
ASEMAKAAVAN / ASEMAKAAVAMUUTOKSEN

20

MARKKU PYHÄJÄRVI
KAAVOITUSPÄÄLLIKKÖ

Kaavatunnus: 698 2023-19 1 : 1000

ROVANIEMEN KAUPUNKI

KORTTELI 3065 TONTTI 1, WALLENIUKESENSVÄYLÄ

KORJ. 26.5.2026

PIIRT.

DNo 2023-2517

ROVANIEMELLÄ

06.05.2024

KAAVOITUSPÄÄLLIKKÖ

Markku Pyhäjärvi

SUUNNITTELIJA

Nicholas Coull

Pohjakartta on asetuksen No 1284 / 23.12.1999 mukainen

06.05.2024

TOIMITUSINSINÖÖRI

Sanna Ämmälä

ASEMAKAAVAMERKINNÄT JA -MÄÄRÄYKSET

YSA-2

SOSIAALITOINTA JA TERVEYDENHUOLTOA PALVELEVIEN RAKENNUSTEN KORTTELIALUE, JOHON SAA SIIJOITTAA ERITYISRYHMIEN PALVELUASUNTOJA, VANHUSTEN PALVELUKESKUKSEN SIIHEN LIITTYVINE ASUNTOINEEN, PÄIVÄKODIN SEKÄ ASUNTOJA. KERROSALASTA ENINTÄÄN 40 % VOIDAAN KÄYTTÄÄ ASUNTOIHIN.

3 M KAAVA-ALUEEN RAJAN ULKOPUOLELLA OLEVA VIIVA.

KORTTELIN, KORTTELINOSAN JA ALUEEN RAJA.

OHJEELLINEN ALUEEN TAI OSA-ALUEEN RAJA.

OHJEELLINEN TONTIN/RAKENNUSPAIKAN RAJA.

3 KAUPUNGIN- TAI KUNNANOSAN NUMERO.

3065 KORTTELIN NUMERO.

WALLENIUKESENSVÄYLÄKADUN, TIEN, KATUAUKION, TORIN, PUISTON TAI MUUN YLEISEN ALUEEN NIMI.

2400 RAKENNUSOIKEUS KERROSALANELIOMETREINÄ.

t 25 TALOUSRAKENNUSTEN RAKENNUSOIKEUS KERROSALANELIOMETREINÄ.

IV ROOMALAINEN NUMERO OSOITTA RAKENNUSTEN, RAKENNUKSEN TAI SEN OSAN SUURIMMAN SALLITUN KERROSLUVUN.

RAKENNUSALA.

AUTON SÄILYTYSPAIKAN RAKENNUSALA.

LEIKKI- JA OLESKELUALUEEKSI VARATTU ALUEEN OSA, OHJEELLINEN SIJAINTI.

ISTUTETTAVA ALUEEN OSA.

SÄILYTETTÄVÄ/ISTUTETTAVA PUURIVI.

PYSÄKÖIMISPAIKKA.



KATUALUEEN RAJAN OSA, JONKA KOHDALTA EI SAA JÄRJESTÄÄ AJONEUVOLIITTYMÄÄ.

TÄLLÄ ASEMAKAAVA-ALUEELLA TONTTIIJAON TULEE OLLA ERILLINEN.

TONTILLA TULEE OLLA AUTOPAIKKOJA VÄHINTÄÄN SEURAAVASTI:

ASUNNOT 1 AP/80 M2 KERROSALAA

PALVELUASUNNOT 1 AP/250 M2 KERROSALAA

PÄIVÄKODIT 1 AP/100 M2 KERROSALAA.

LISÄKSI YKSI PAKKA1000 M2 KERROSALAA KOHDEN HUOLTOA, KOTIHOITOA, LOGISTIIKKAA SEKÄ VIERASPYSÄKÖINTIÄ VARTEN.

LISÄKSI LIIKKUMISESTEISTEN AUTOPAIKKOJA TULEE OLLA KAKSI KAPPALETTA 50 AUTOPAIKKAA KOHTI JA SEN JÄLKEEN YKSI PAKKA KUTAKIN ALKAVAA 50 AUTOPAIKKAA KOHTI

TONTILLA TULEE OLLA PYÖRÄPYSÄKÖINTIPAIKKOJA VÄHINTÄÄN SEURAAVASTI:

ASUNNOT 1 PPP/40 M2 KERROSALAA

PALVELUASUNNOT 1 PPP/50 M2 KERROSALAA


ASUINKERROSTALOISSA VÄHINTÄÄN PUOLET POLKUPYÖRÄPAIKOISTA ON OSOITETTAVA LUKITTAVAAN LÄMPIMÄÄN SISÄTILAAN, POLKUPYÖRÄPAIKOISTA PUOLET TULEE OLLA ESTEETTÖMÄSTI SAAVUTETTAVISSA. SISÄTILOISSA OLEVISTA POLKUPYÖRÄPAIKOISTAPAIKOISTA 50 % TULEE OLLA RUNKOLUKITTAVIA.

MUUT PYÖRÄPAIKAT TULEE VARUSTAA VÄHINTÄÄN RUNKOLUKITTAVILLA TELINEILLÄ.

OPPILAITOKSISSA JA PALVELUISSA KATETTUUN TILAAN OSOITETAAN VÄHINTÄÄN 50% PAIKOISTA.


VETTÄ LÄPÄISEMÄTTÖMILTÄ PINNOILTA TULEVIA HULEVESIÄ TULEE VIIVYTTÄÄ ALUEELLA ISTUTETTAVILLA ALUEEN OSILLA, VIIVYTYPAINANTEILLA, ALTAILLA, KAIVOILLA TAI SÄILIÖILLÄ. ALUEITA SUUNNITeltaessa tulee koviEN pintojen määrä pitää MAHDOLLISIMMAN PIENENÄ. HULEVEDET TULEE JOHTAA PURKUPAIKKAAN VIRANOMAISEN HYVÄKSYMÄN ERILLISSUUNNITELMAN MUKAAN.

VOIMASSA OLEVA ASEMAKAAVA

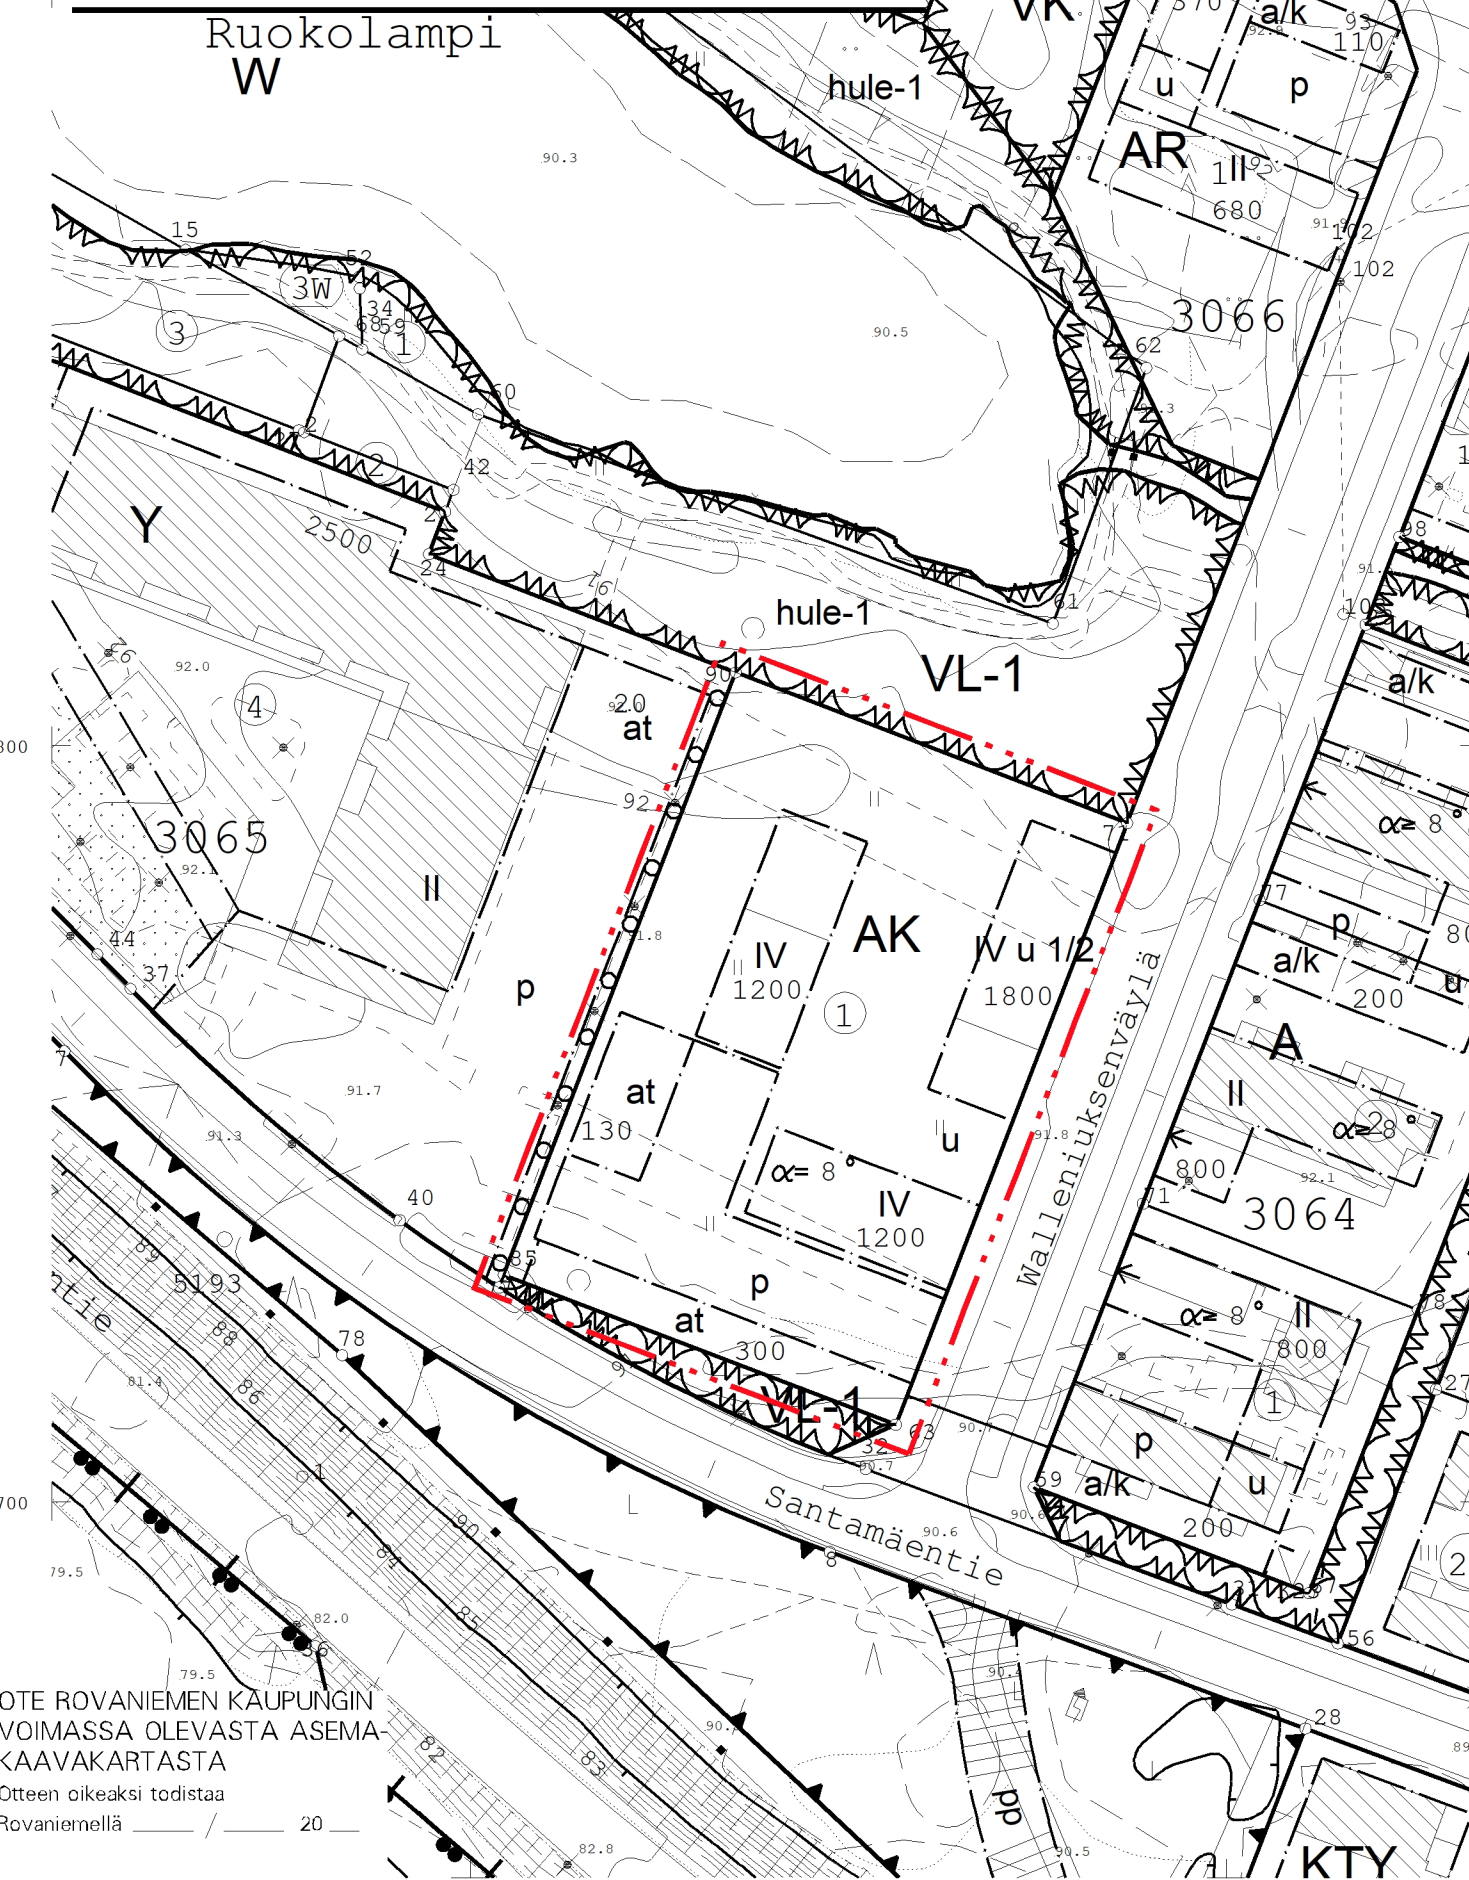

Mikko Myllynen
Toimitusinsinööri

ASEMAKAAVAN MUUTOS

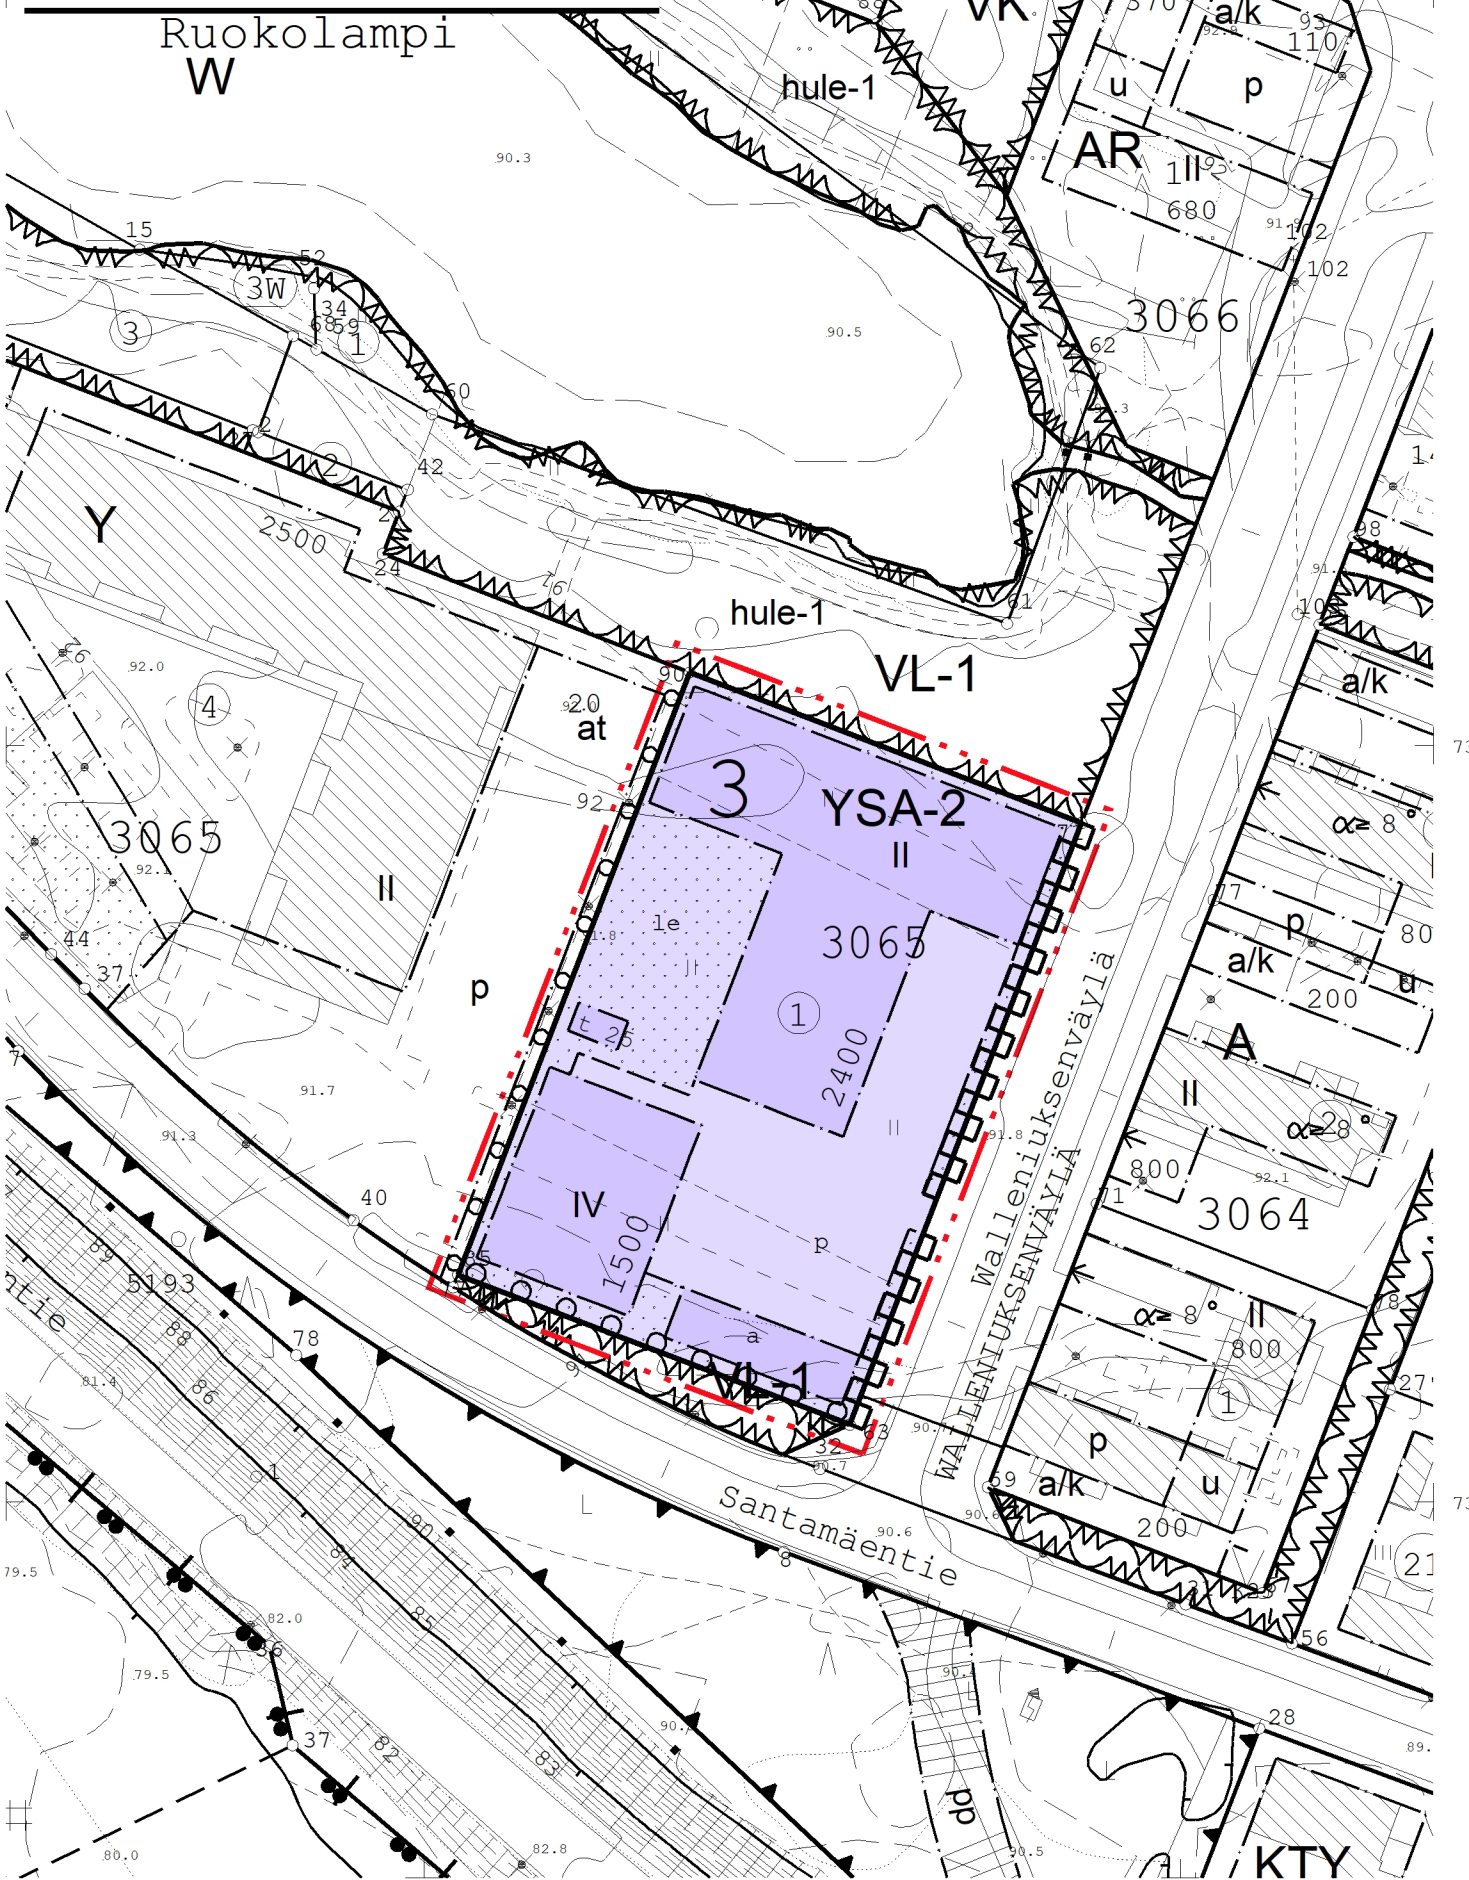

Mikko Myllynen
Toimitusinsinööri