
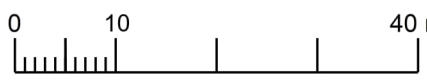


TONTTIJAKO		1:750	ROVANIEMI	
ASEMAKAAVA	698 2001-4	VAHVISTETTU	02.04.2001	
EDELLINEN TONTTIJAKO				
LASK.	SÄ	TONTTIJAON LAATI		31.03.2026
PIIRT.	SÄ	TOIMITUSINSINÖÖRI		
TARK.	MM	Sanna Ämmälä	KAUP. OSA	13
TOIMITUSINSINÖÖRI HYVÄKSYNYT POHJAKARTAN JA TONTTIJAON			KORTTELI	220
			TONTIT	1-4
			MUUTT. TONTIT	
			TJ-KARTTA	13-220-1

KOORDINAATILUETTELO

N:O	X	Y
rp85	7384360.576	26484644.312
72	7384345.541	26484649.360
rp95	7384335.655	26484652.791
rp98	7384331.287	26484664.745
79	7384336.577	26484689.511
31	7384343.881	26484724.020
rp87	7384351.466	26484758.394
rp88	7384352.990	26484764.706
rp89	7384353.736	26484771.355
rp90	7384353.619	26484778.264
rp81	7384352.405	26484789.805
rp80	7384393.427	26484775.687
rp84	7384386.209	26484746.465
67	7384377.664	26484712.413
rp2	7384374.688	26484700.554
91	7384369.120	26484678.363
rp1	7384363.206	26484680.389

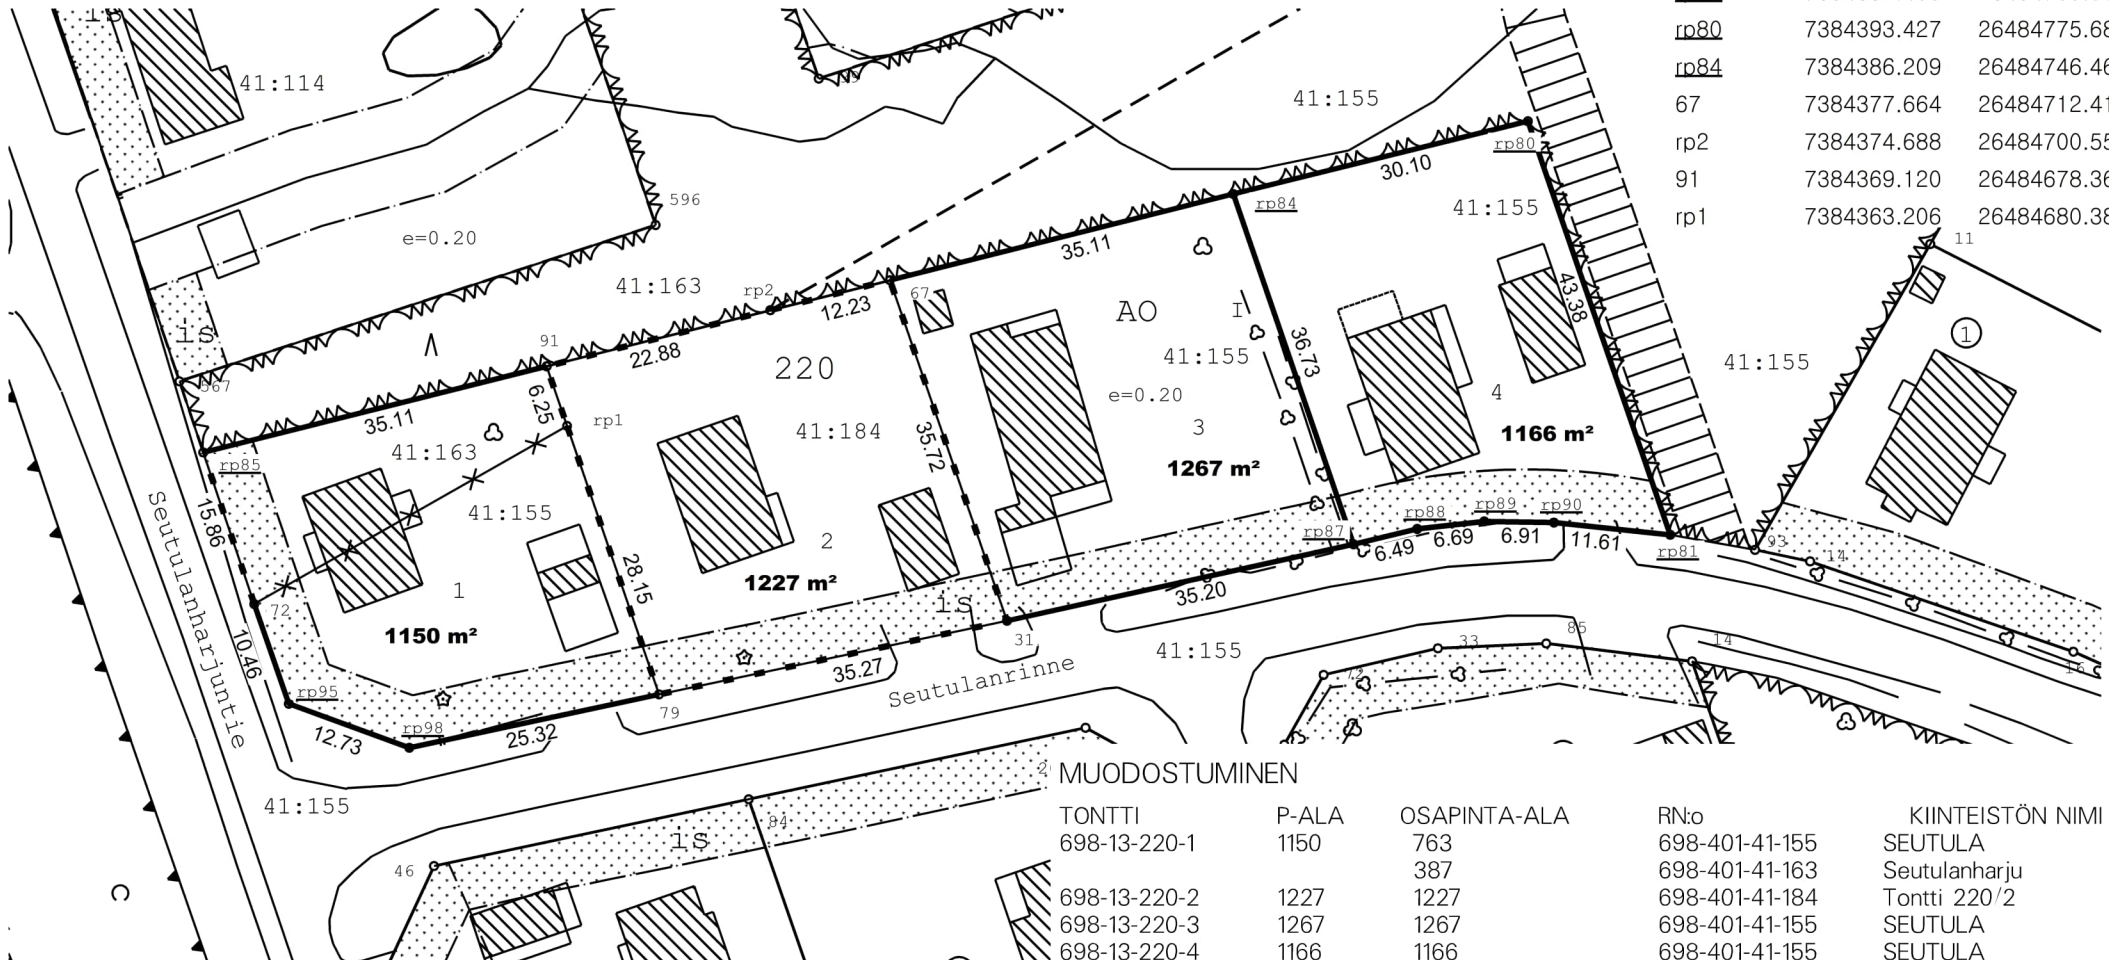

MUODOSTUMINEN

TONTTI	P-ALA	OSAPINTA-ALA	RN:o	KIINTEISTÖN NIMI
698-13-220-1	1150	763	698-401-41-155	SEUTULA
		387	698-401-41-163	Seutulanharju
698-13-220-2	1227	1227	698-401-41-184	Tontti 220/2
698-13-220-3	1267	1267	698-401-41-155	SEUTULA
698-13-220-4	1166	1166	698-401-41-155	SEUTULA