
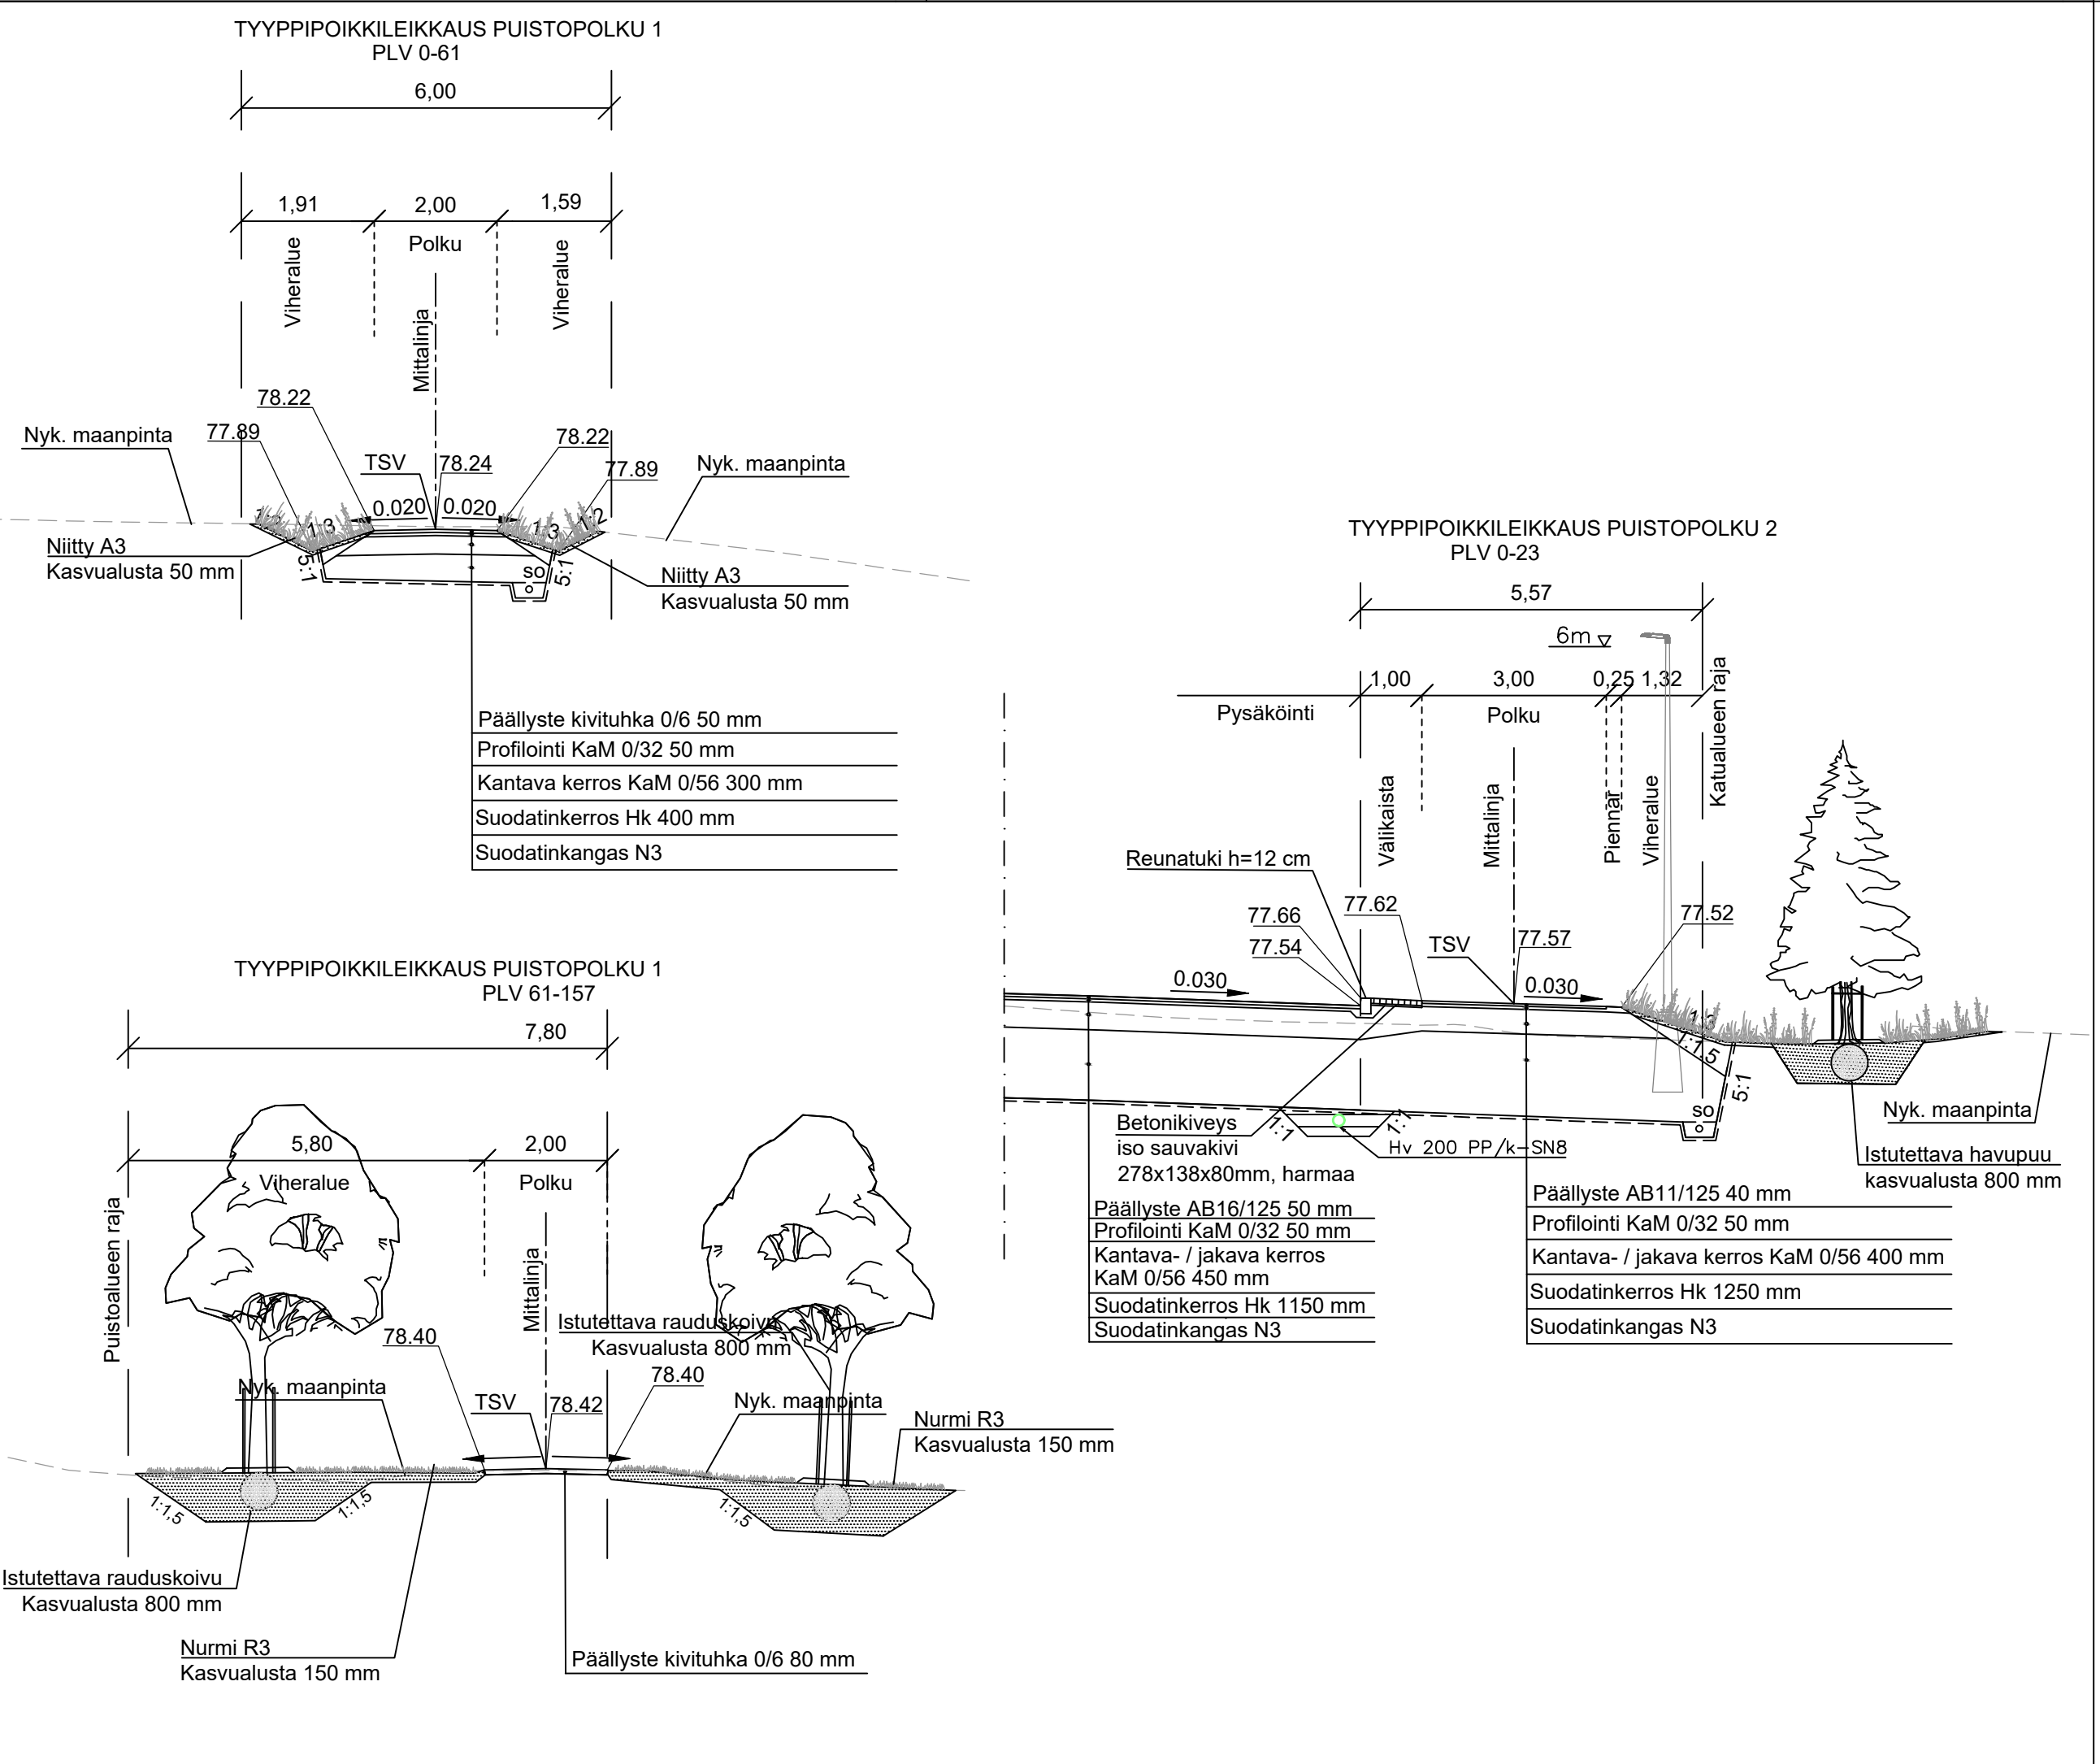
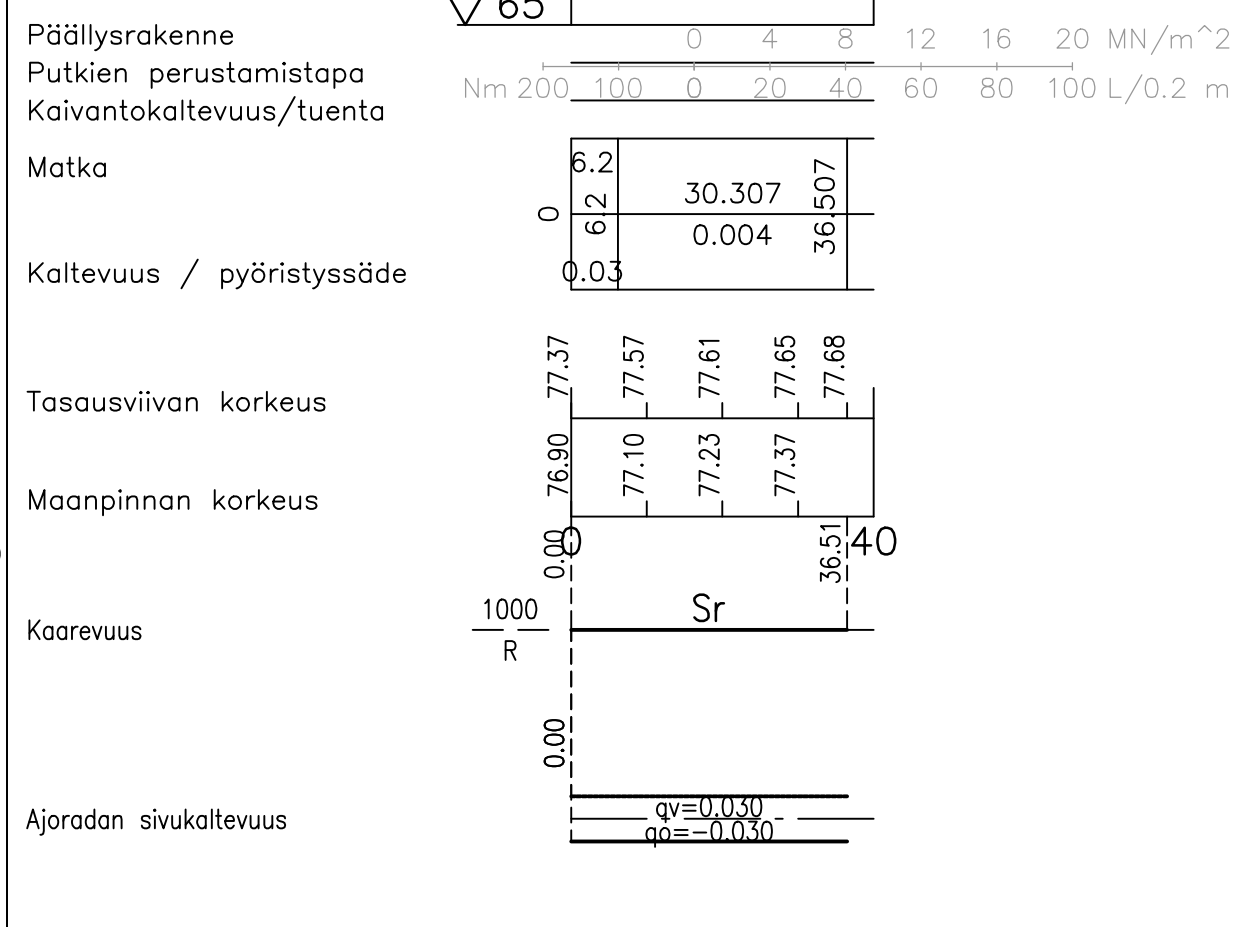
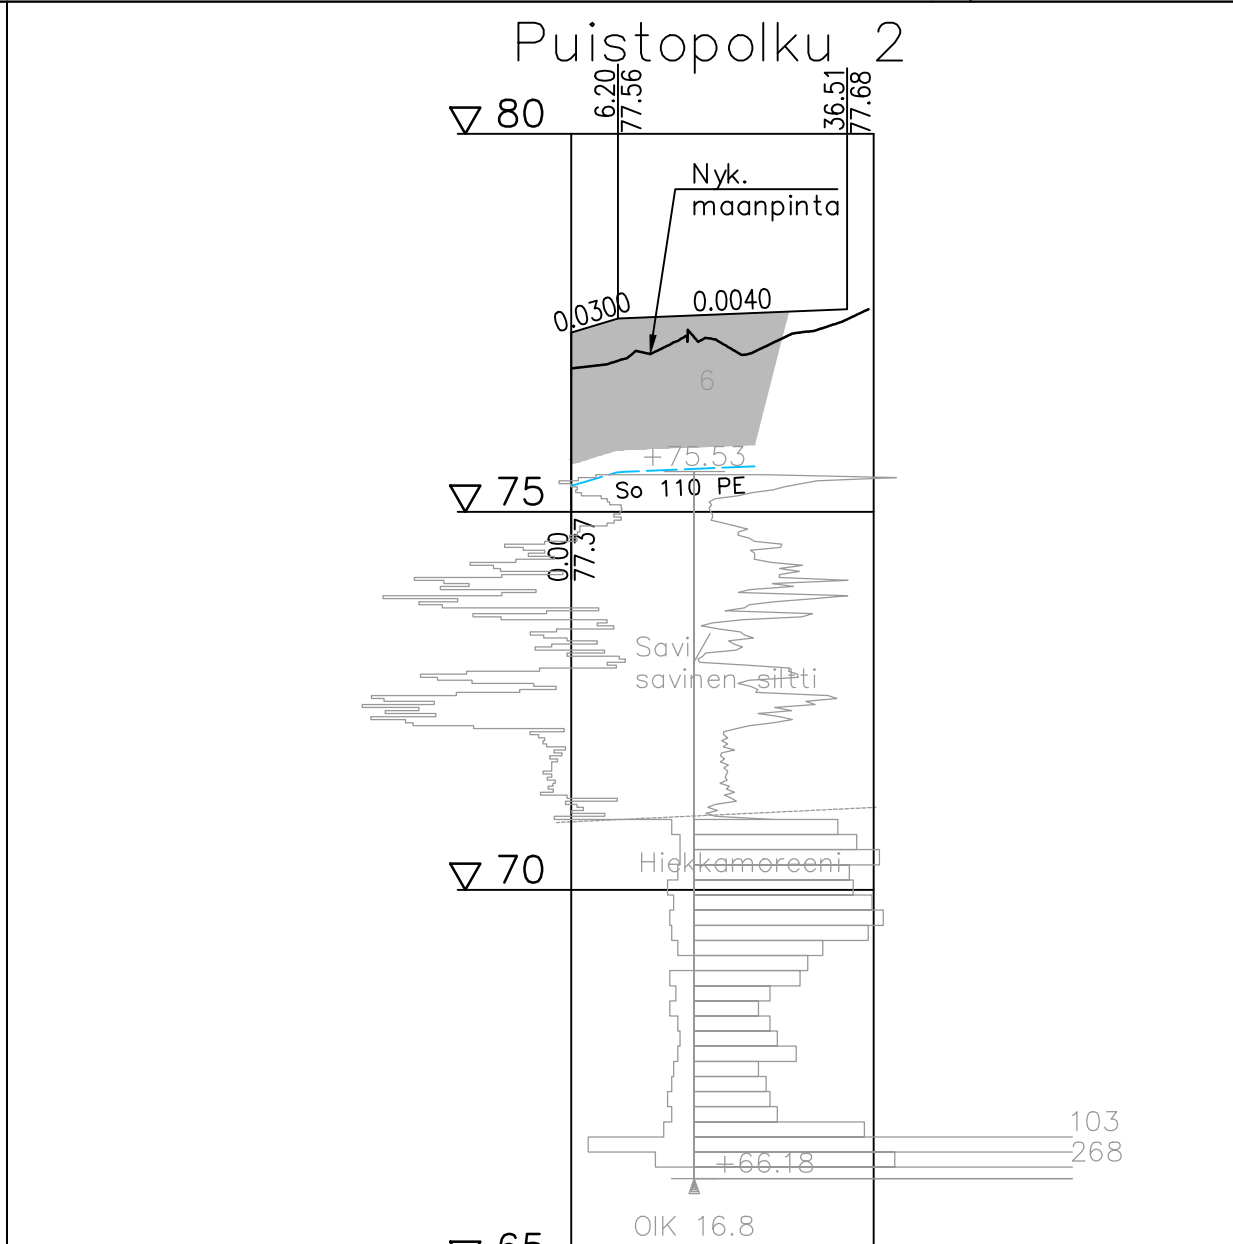
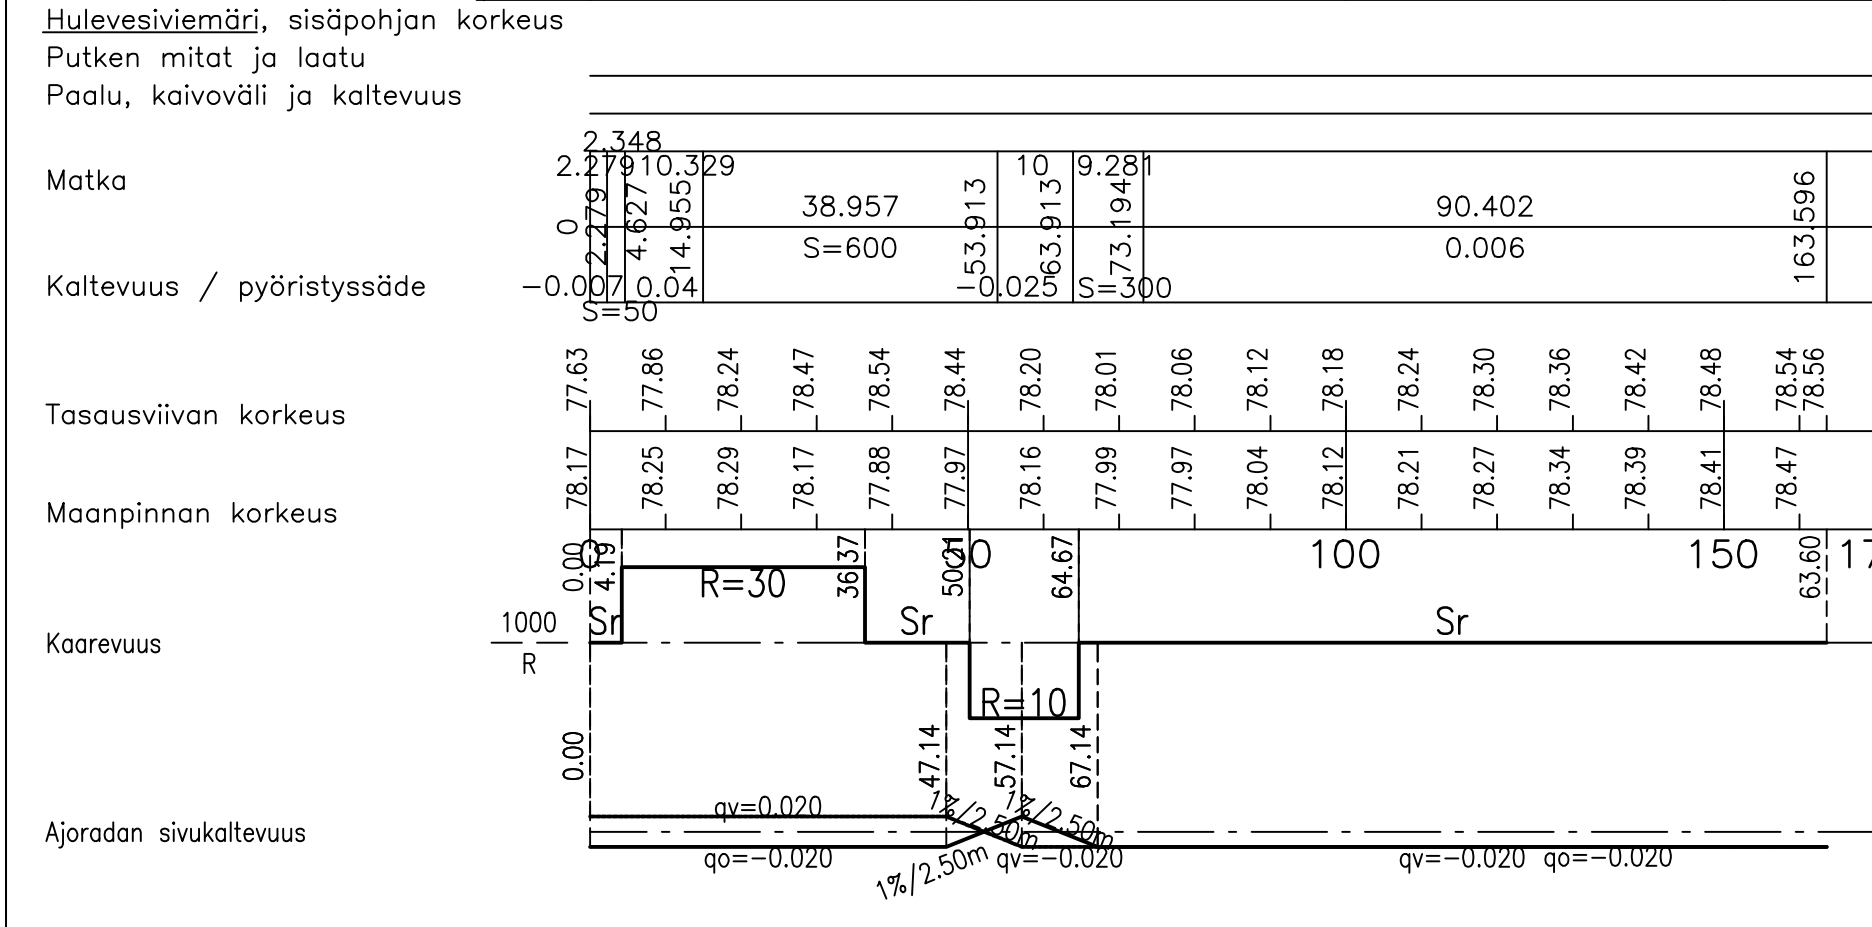


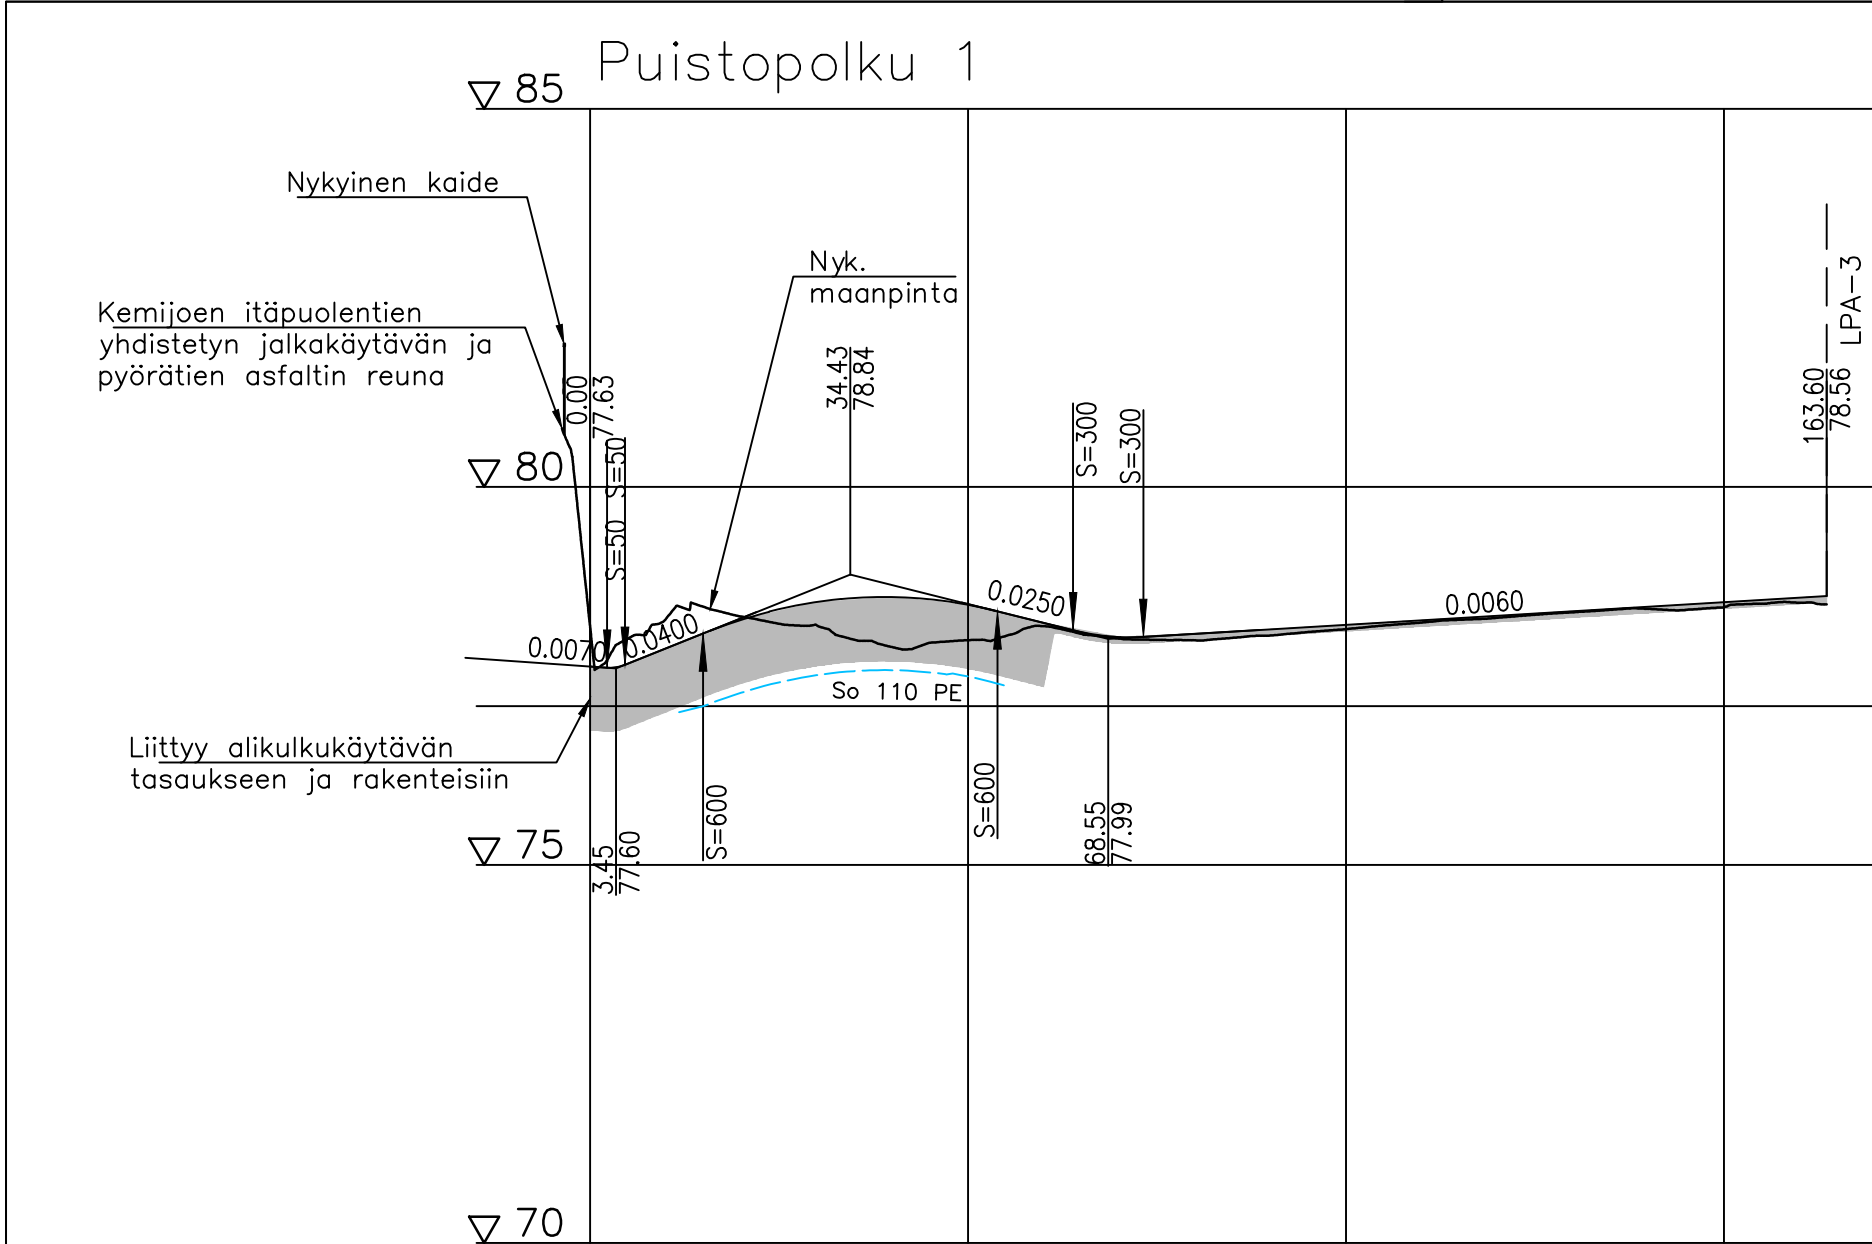

Merkki		Muutos		Pvm		Hyväksyjä		Päätös	
Nähtävänä		Tekninen lautakunta		Pvm		§		Kaupungininsinöörin päätös	
Kaupunginosa/Kylä Kohde		XIV		PUISTOPOLKU 1 JA 2		Pirustuksen sisältö		Mittakaava	
		PITUUSLEIKKAUS				1:1000 / 1:100			
		TYYPPIOIKKILEIKKAUS				1:100			
				Pirustuslaji					
				KATUPIIRUSTUS					
 WSP FINLAND OY YRTTIPELLONTIE 10 90230 OULU +358 207 864 11				 ROVANIEMI TEKNISET PALVELUT YHDYSKUNTATEKNIikka Mäntyaarantie 2, Rovaniemi					
Pvm		Suunn.		Pvm		Tark.			
31.03.2025		Marko Jylhänlehto		31.03.2025		Kari Hyvönen			
		Tark. Helena Ollila				Tark.			
Koordinaattijärjestelmä		Korkeusjärjestelmä		Korvaa				Piirustusnumero	
ETRS-GK26		N2000		Korvattu				8370C-222	
				Säilytys					