


## K1 Porokatu

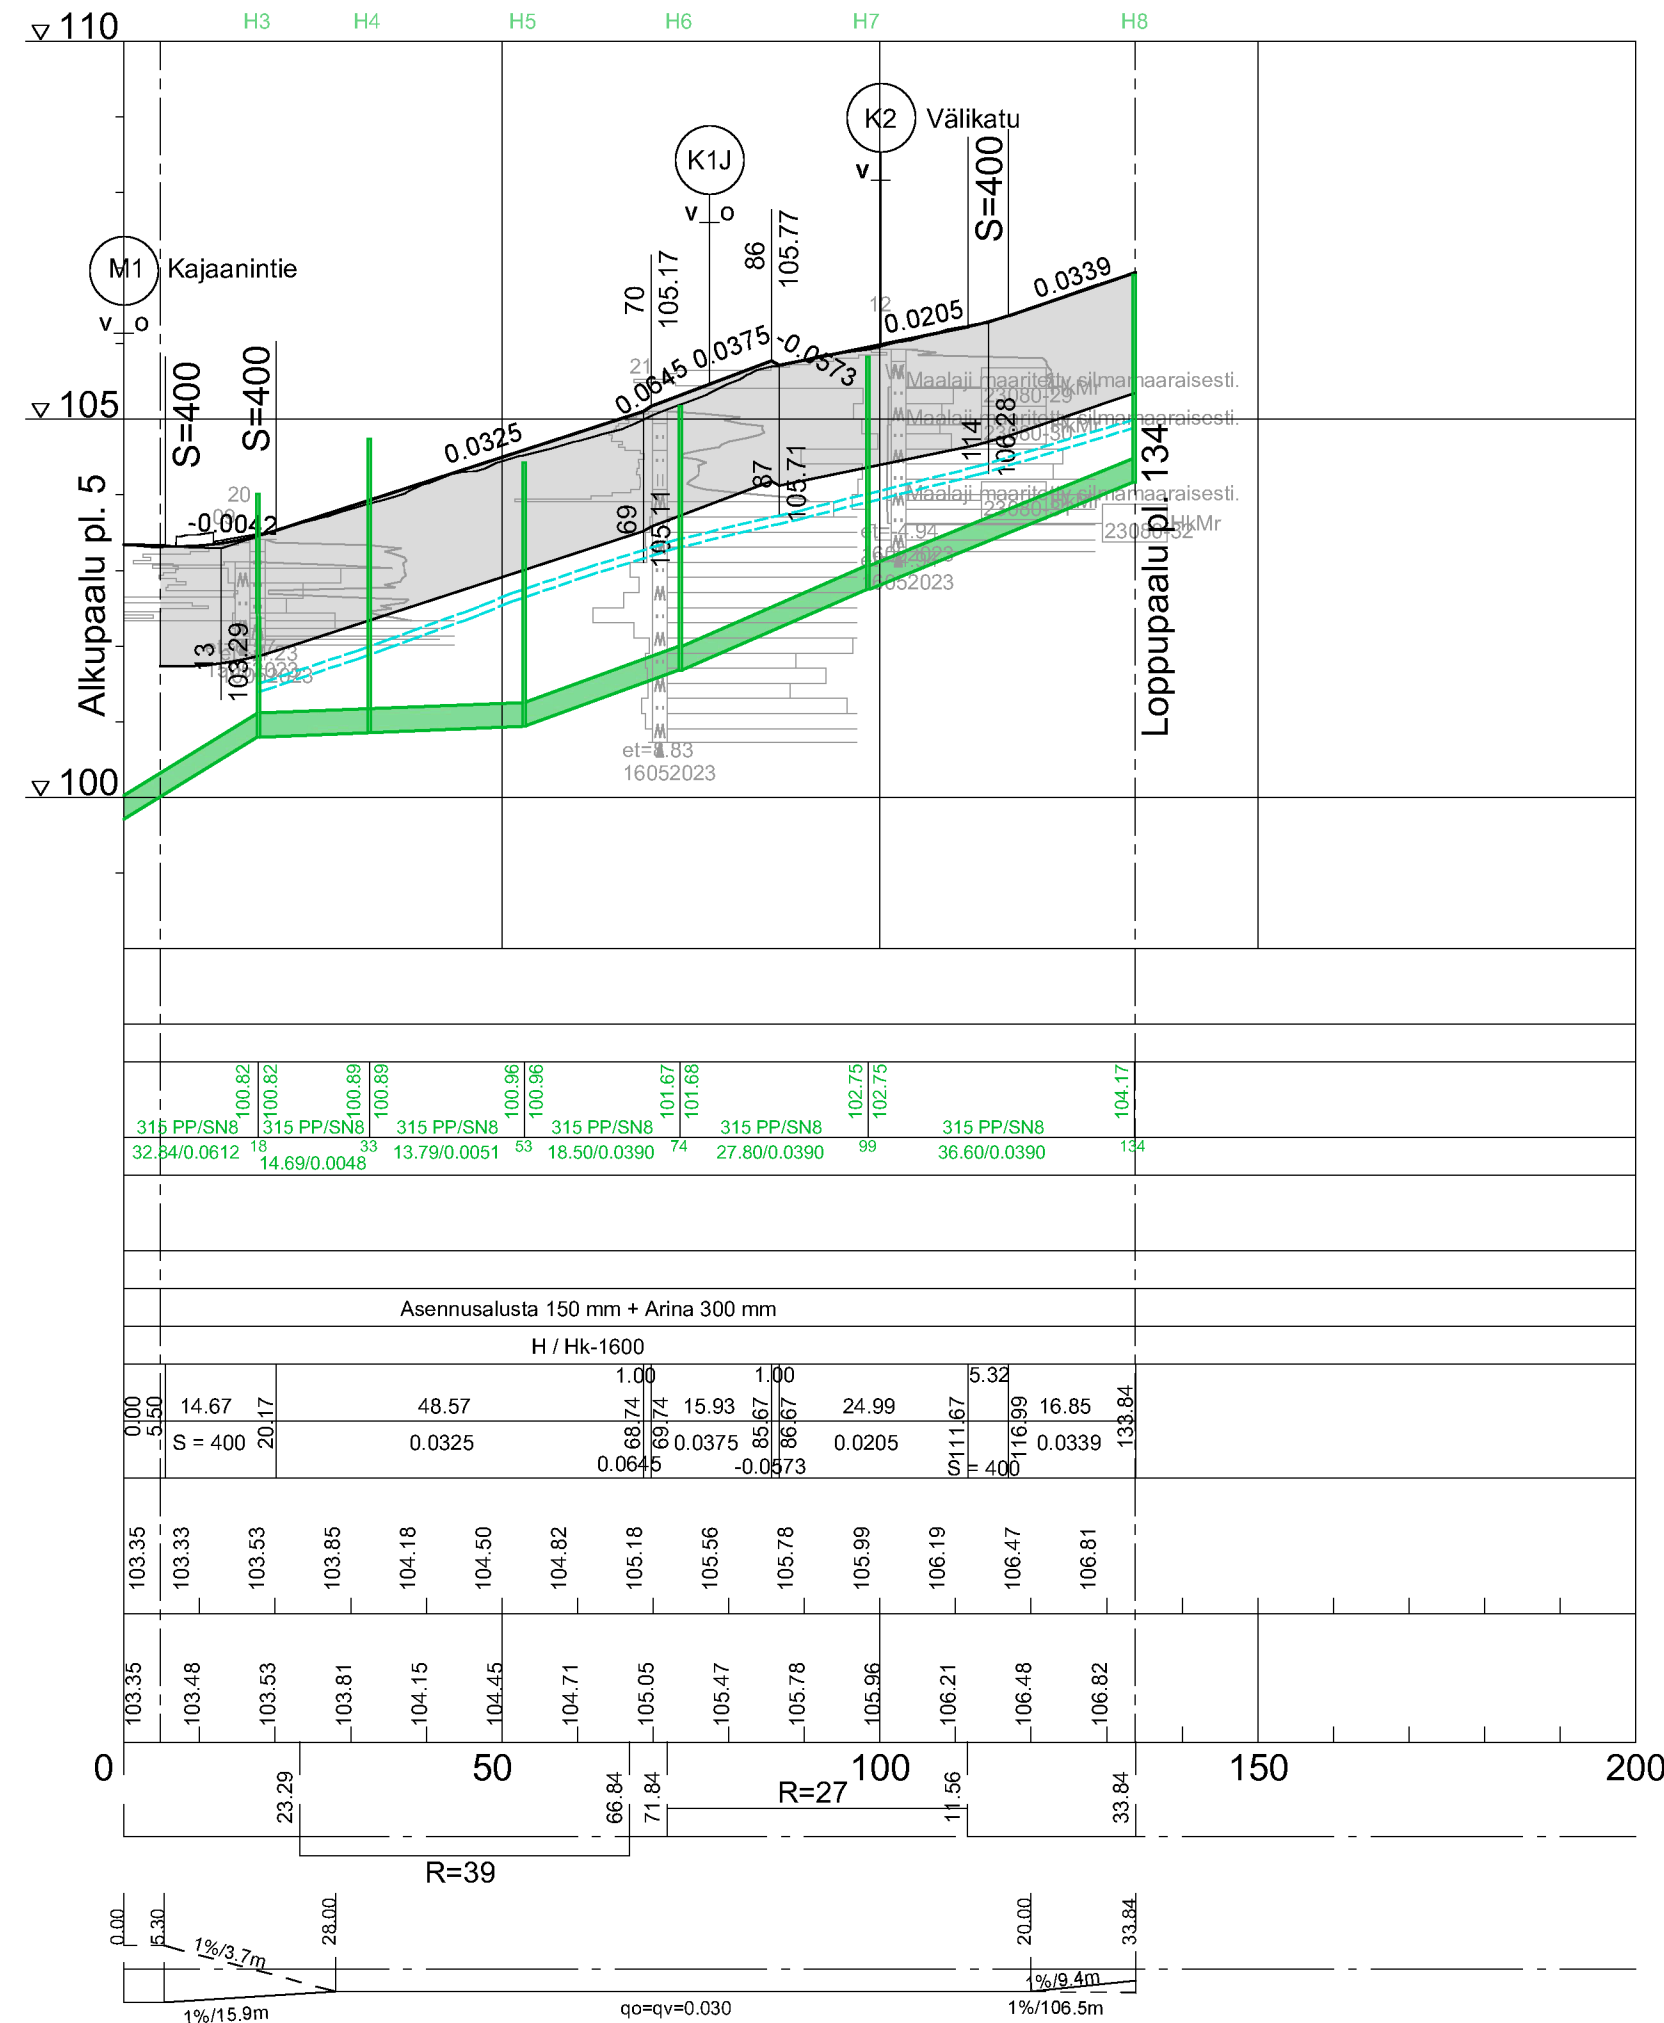

Jätevesiviemäri, sisäpohjan korkeus  
Putken mitat ja laatu  
Paalu, kaivoväli ja kaltevuus  
Sadevesiviemäri, sisäpohjan korkeus  
Putken mitat ja laatu  
Paalu, kaivoväli ja kaltevuus  
Vesijohto, laen korkeus  
Putken mitat ja laatu  
Paalu  
Putken perustamistapa  
Päälysrakenne

Matka

Kaltevuus/Pyöristyssäde

Tasausviivan korkeus

Maanpinnan korkeus

## Paalutus

Kaarevuus

Ajoradan sivukaltevuus

