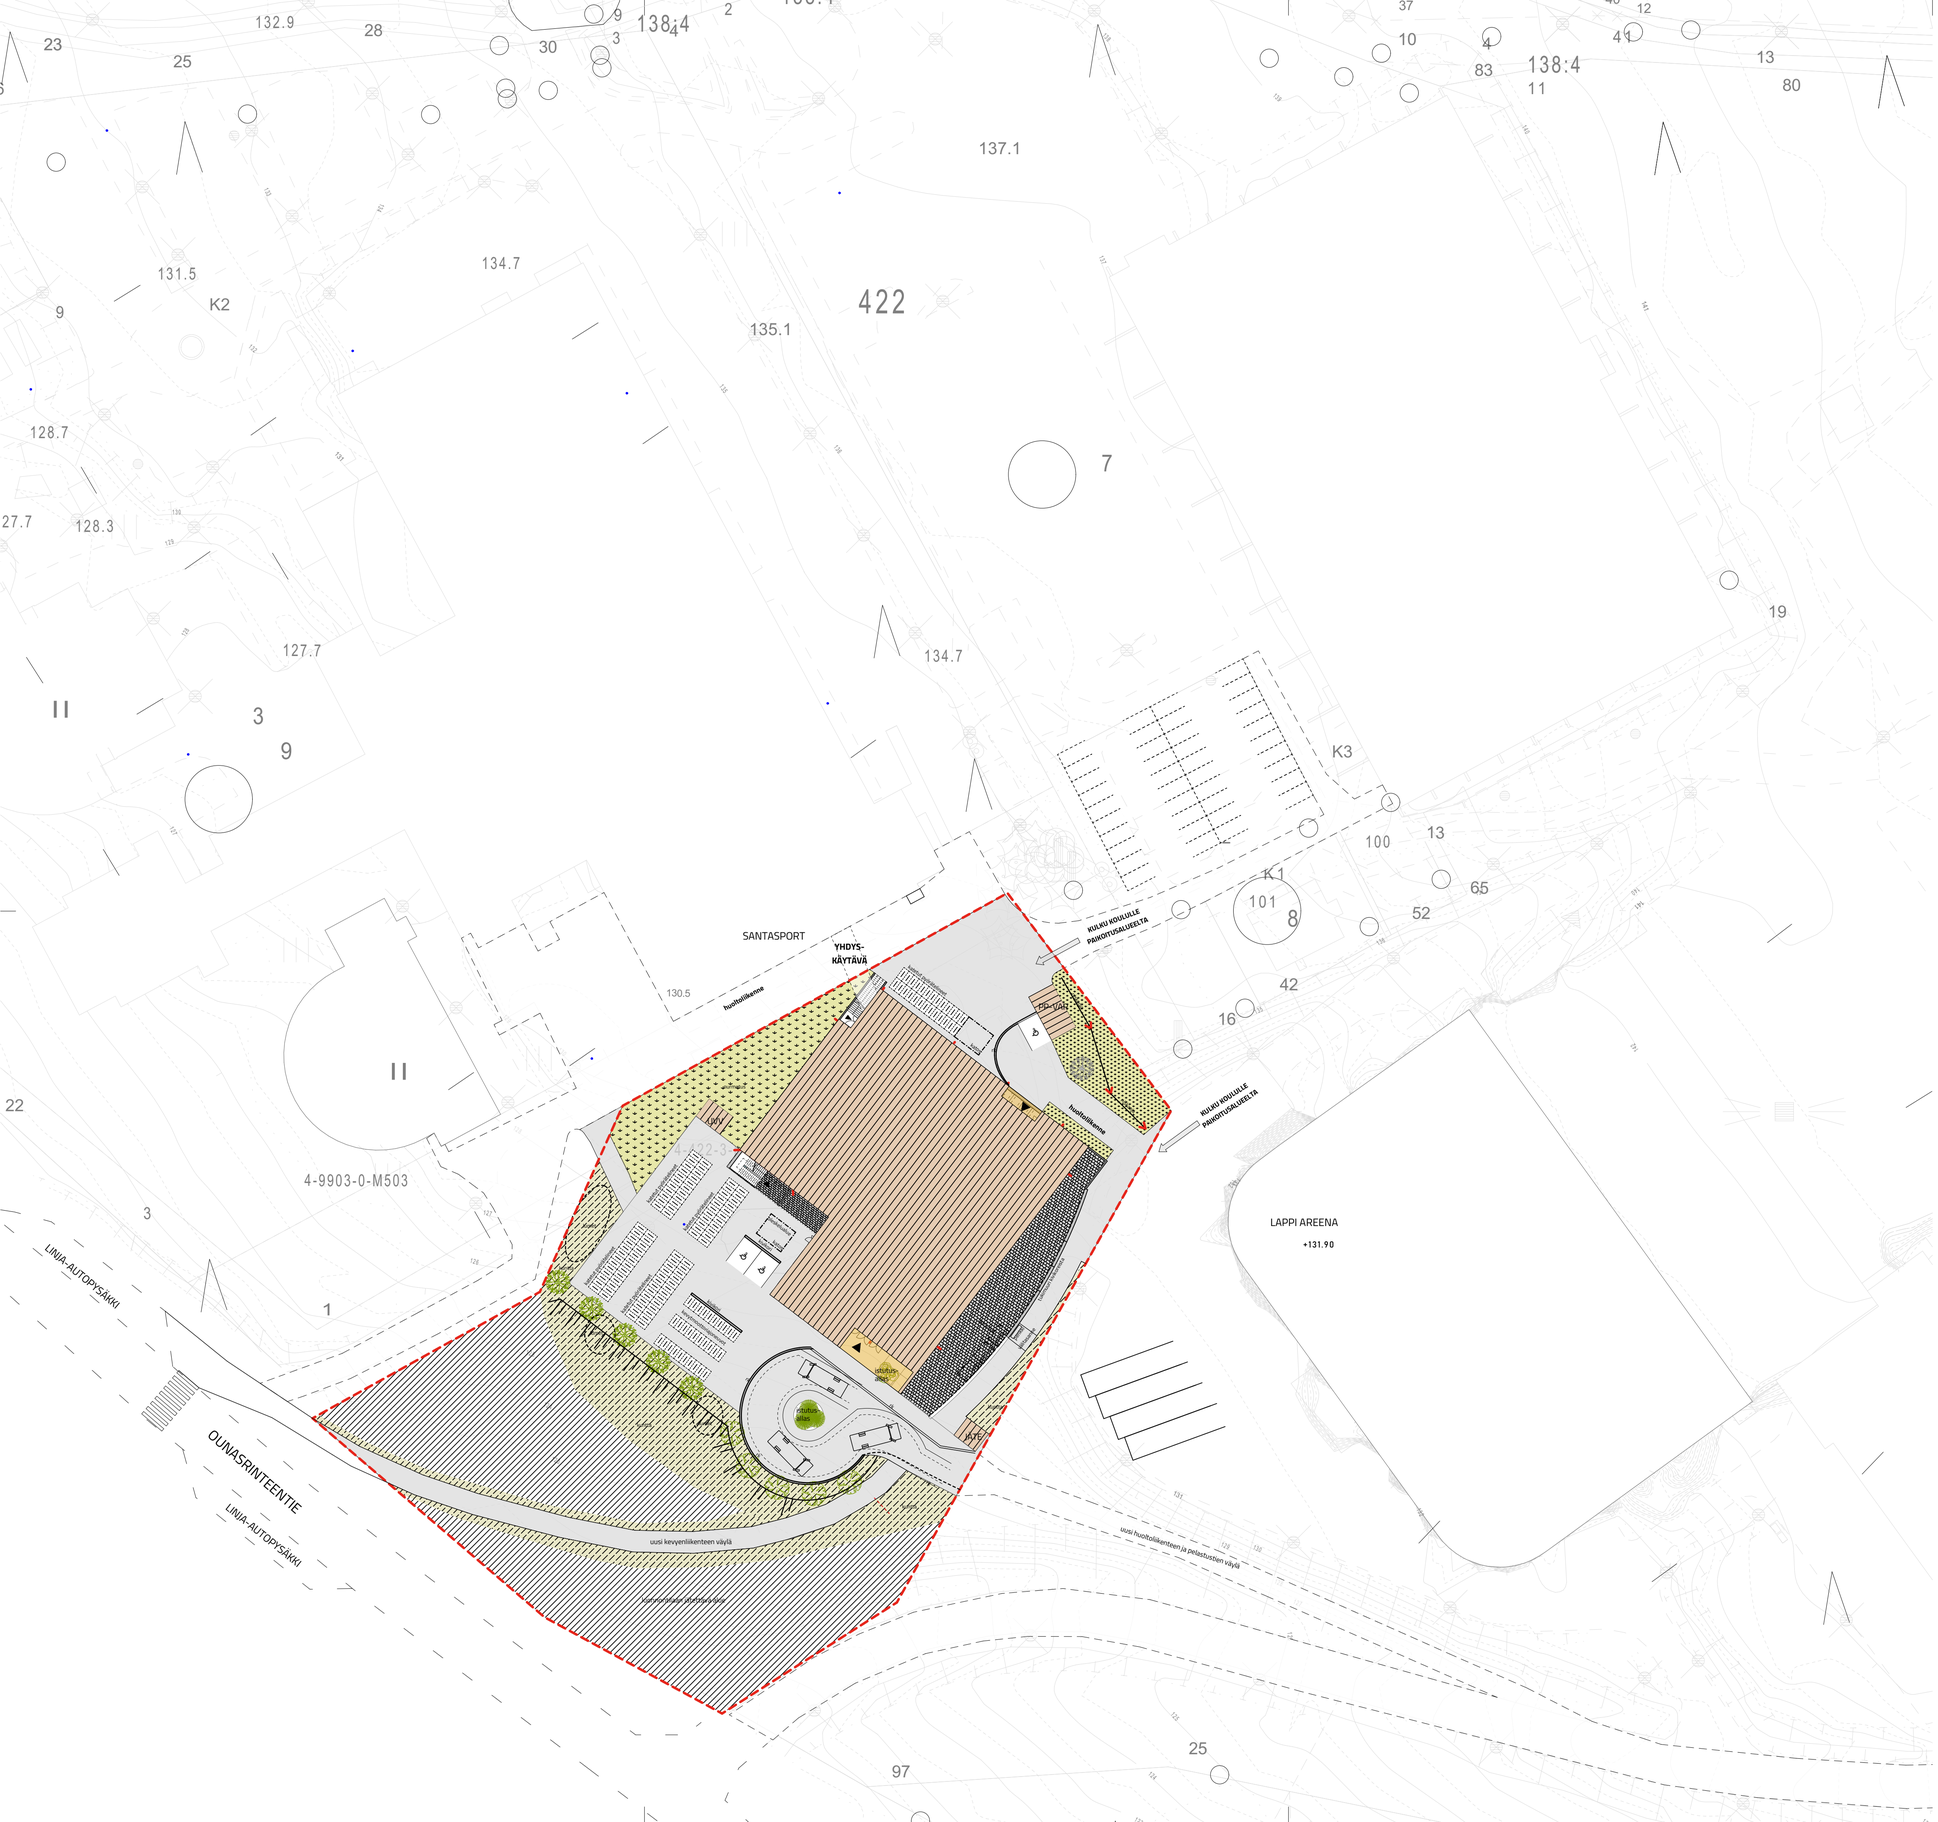

Kaupunginosa/Kylä: 4	Kortteli/Tila: 422	Tontti/Rnro: 5
Rakennuksen numero/Rakennustunnus: -		Koordinaattijärjestelmä: #####
Rakennustoimenpide: Uudisrakennus		Piirustuslaji: L1
Rakennuskohde: Ounasvaaran lukio Hiihtomajantie 96400 Rovaniemi		Piirustuksen sisältö: Tontinkäyttösuunnitelma Mittakaava: 1:500
		Työnumero: 2631 Piirustuksen tunnus: Liite 2 Muutos:
Vastuullinen suunnittelija: Elja Rantala, arkkitehti SAFA	Tulostuspäivämäärä: 10.06.2026	ARK 2631 Ounasvaaran lukion HS viitesuunnitelmat 5

Arkkitehdit Rantala & Kankaanpää Oy
Kairatie 5 A 1 96100 Rovaniemi +358 44 971 5315 toimisto@arkrova.fi www.arkrova.fi