
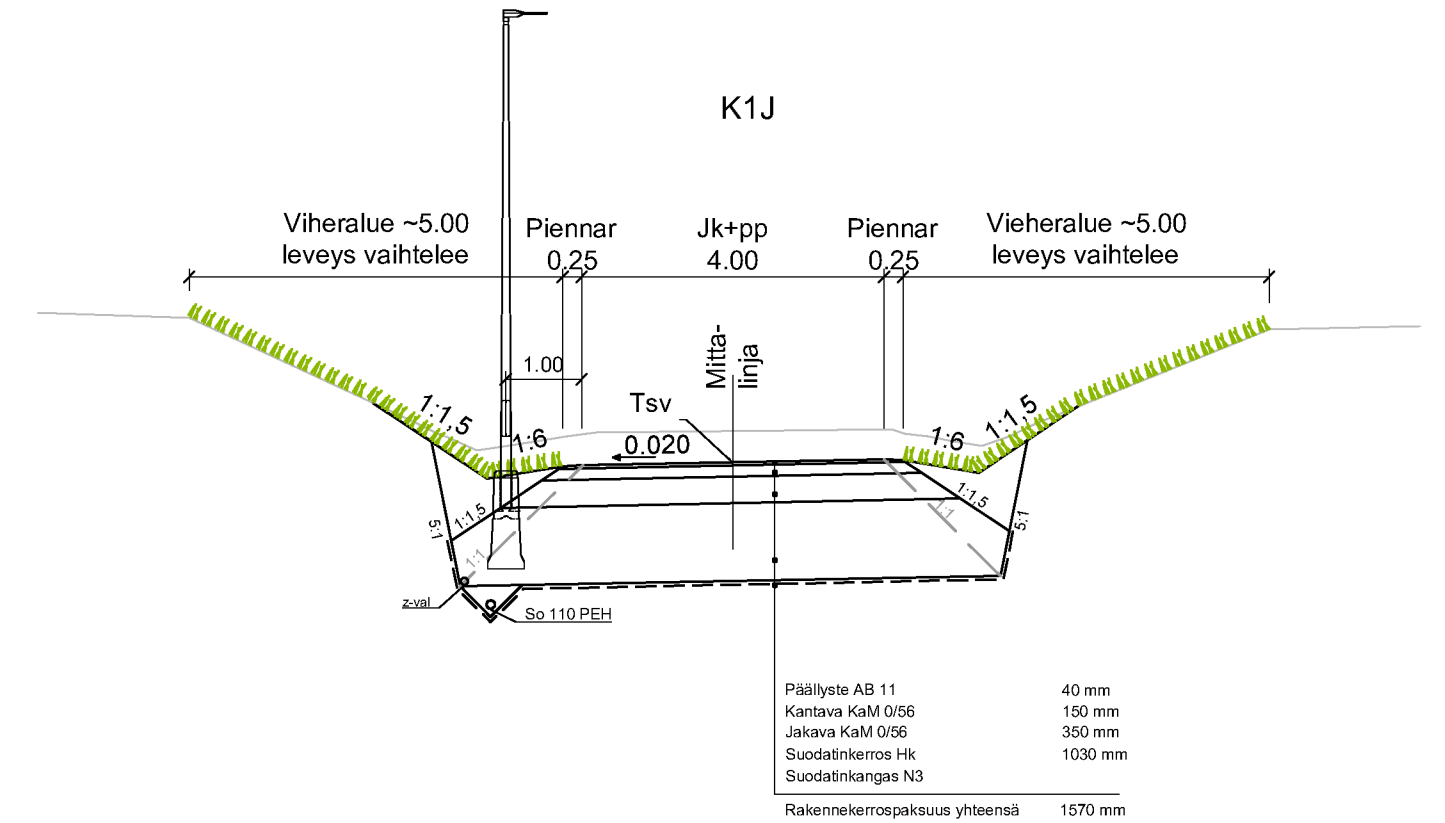


K1J

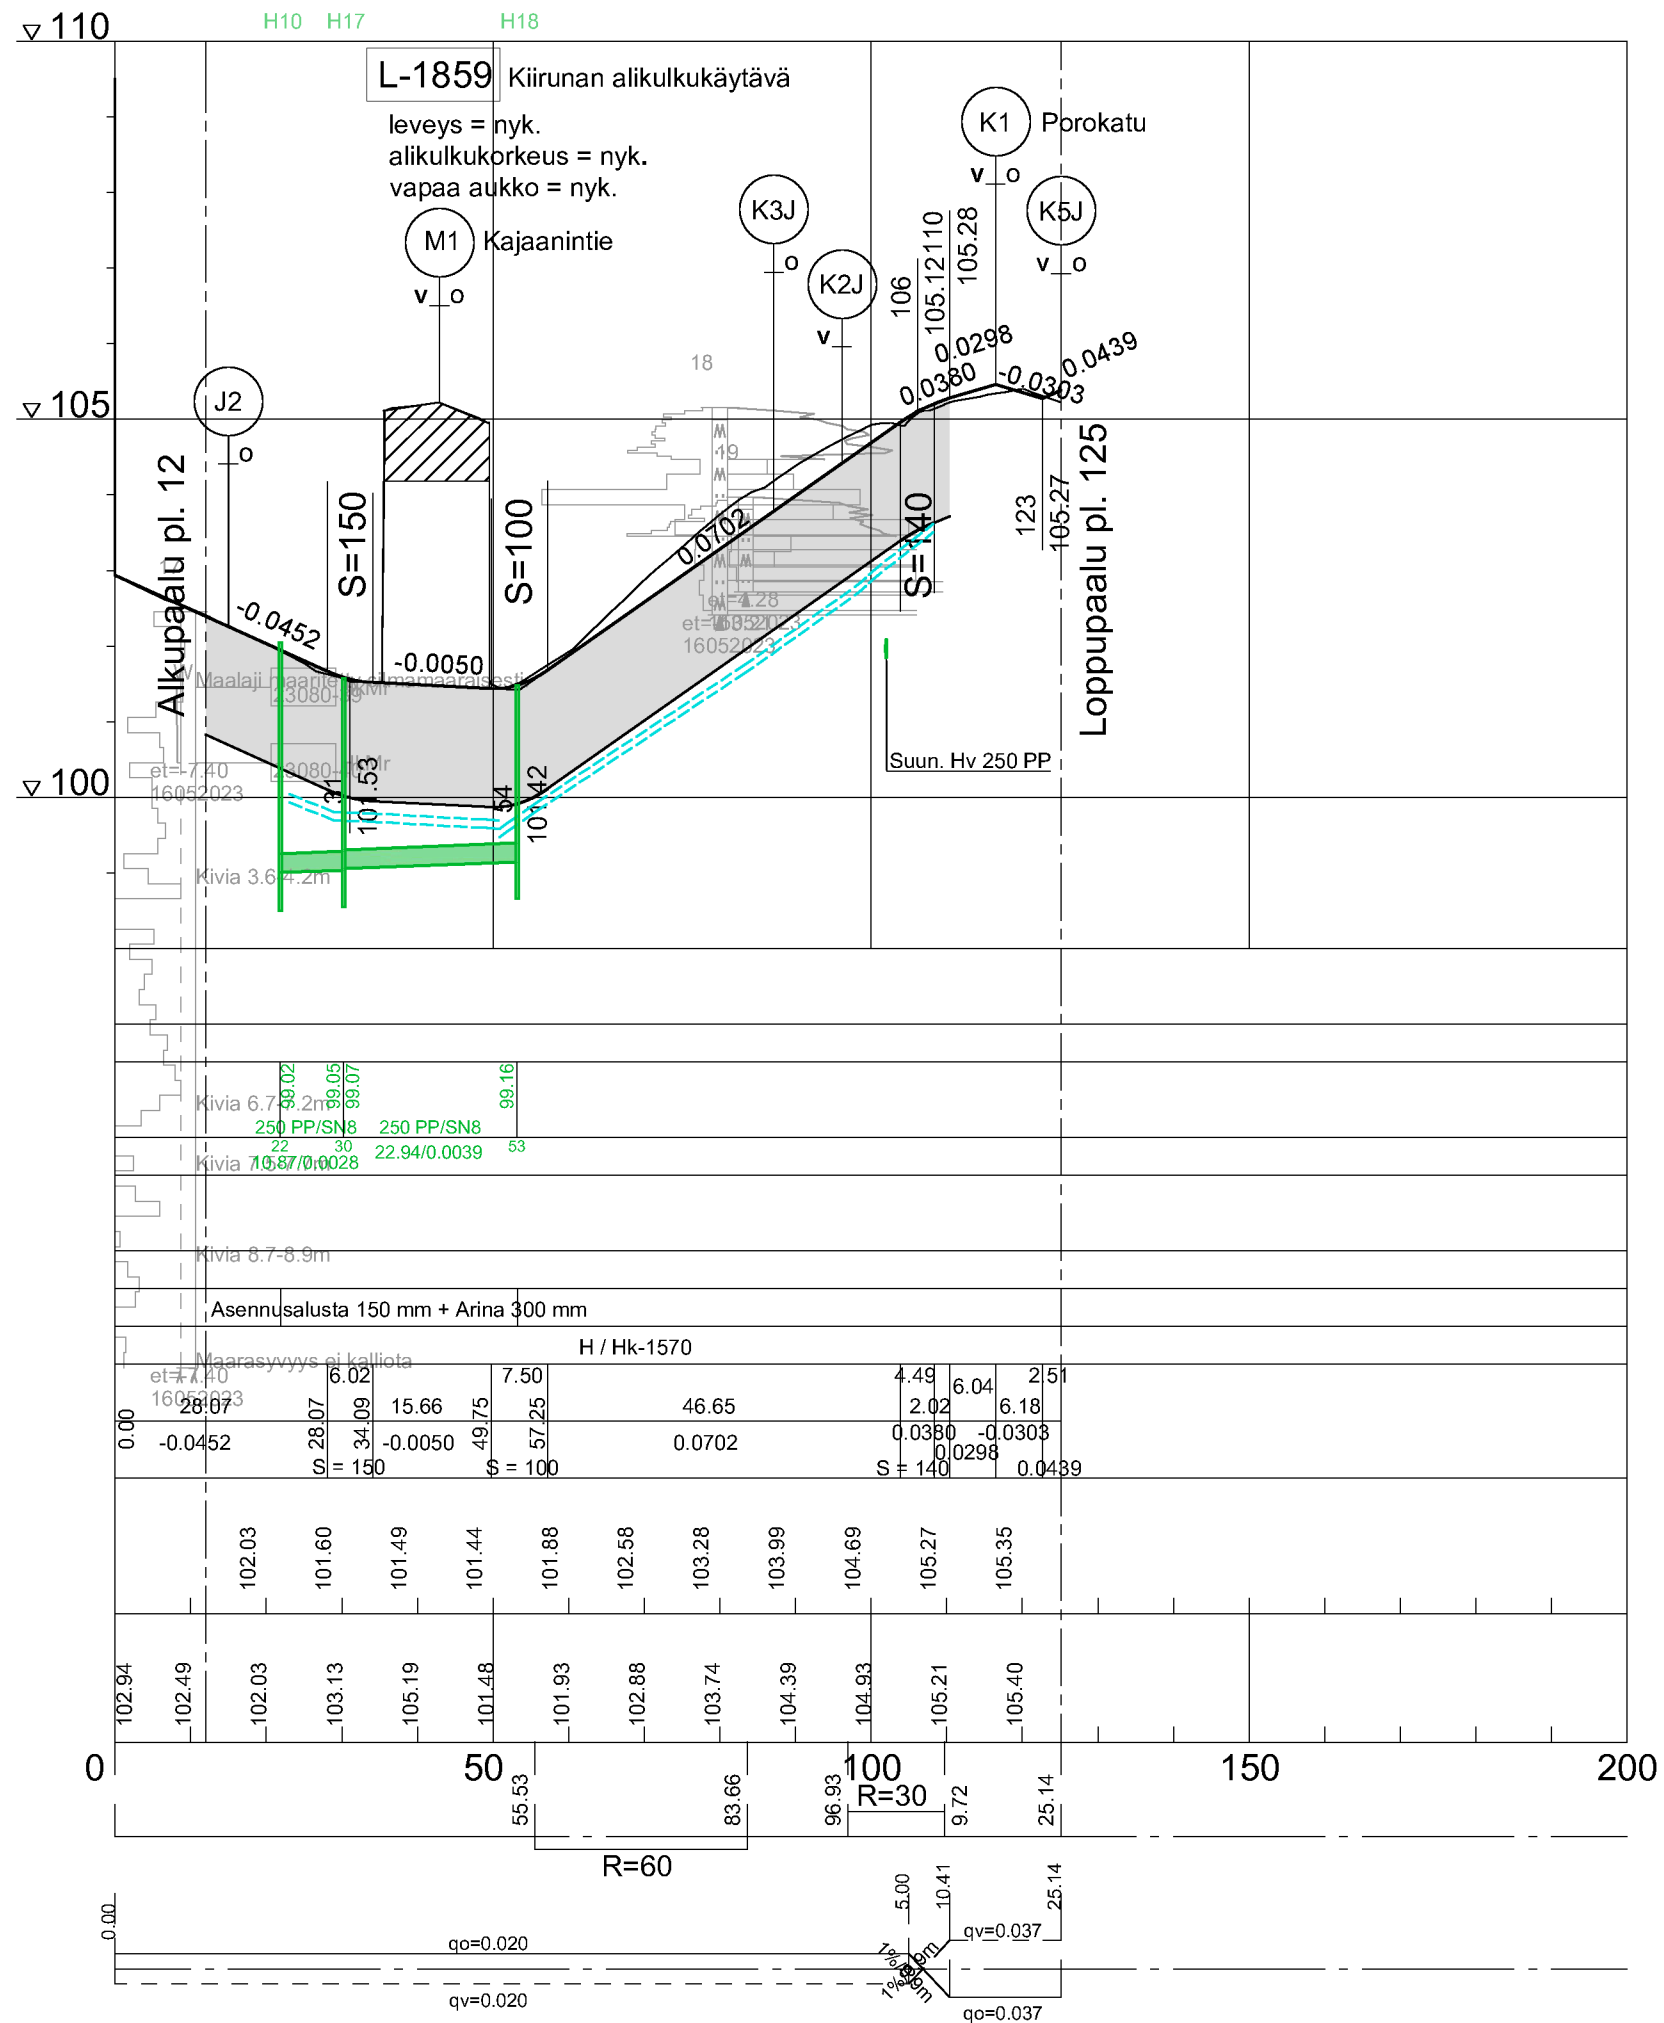

Merkki	Muutos	Pvm	Hyväksyjä	Päättös
Nähtävänä	Yhdyskuntasuunnittelun lautakunta	Pvm	§	Kaupungininsinöörin päätös
Kaupunginosa/Kylä	4	Piirustuksen sisältö		Mittakaava
Kohde		PITUUSLEIKKAUS		1:1000/1:100
		TYYPPIPOIKKILEIKKAUS		1:100
		Piirustuslaji		
		KATUPIIRUSTUS		
SITOWISE		ROVANIEMI TEKNISET PALVELUT YHDYSKUNTATEKNIikka Mäntyaarantie 2, Rovaniemi		
Pvm	Suunn.	Pvm	Tark.	
31.1.2025	J. Soronen		J. Kyrö	
	Tark.	31.1.2025	Tark.	
	P. Hartikainen		A. Raappana	
Koordinaattijärjestelmä	Korkeusjärjestelmä	Korvaa	Piirustusnumero	
ETRS-Gk26	N2000	Korvattu	Säilytys	8368E-222