


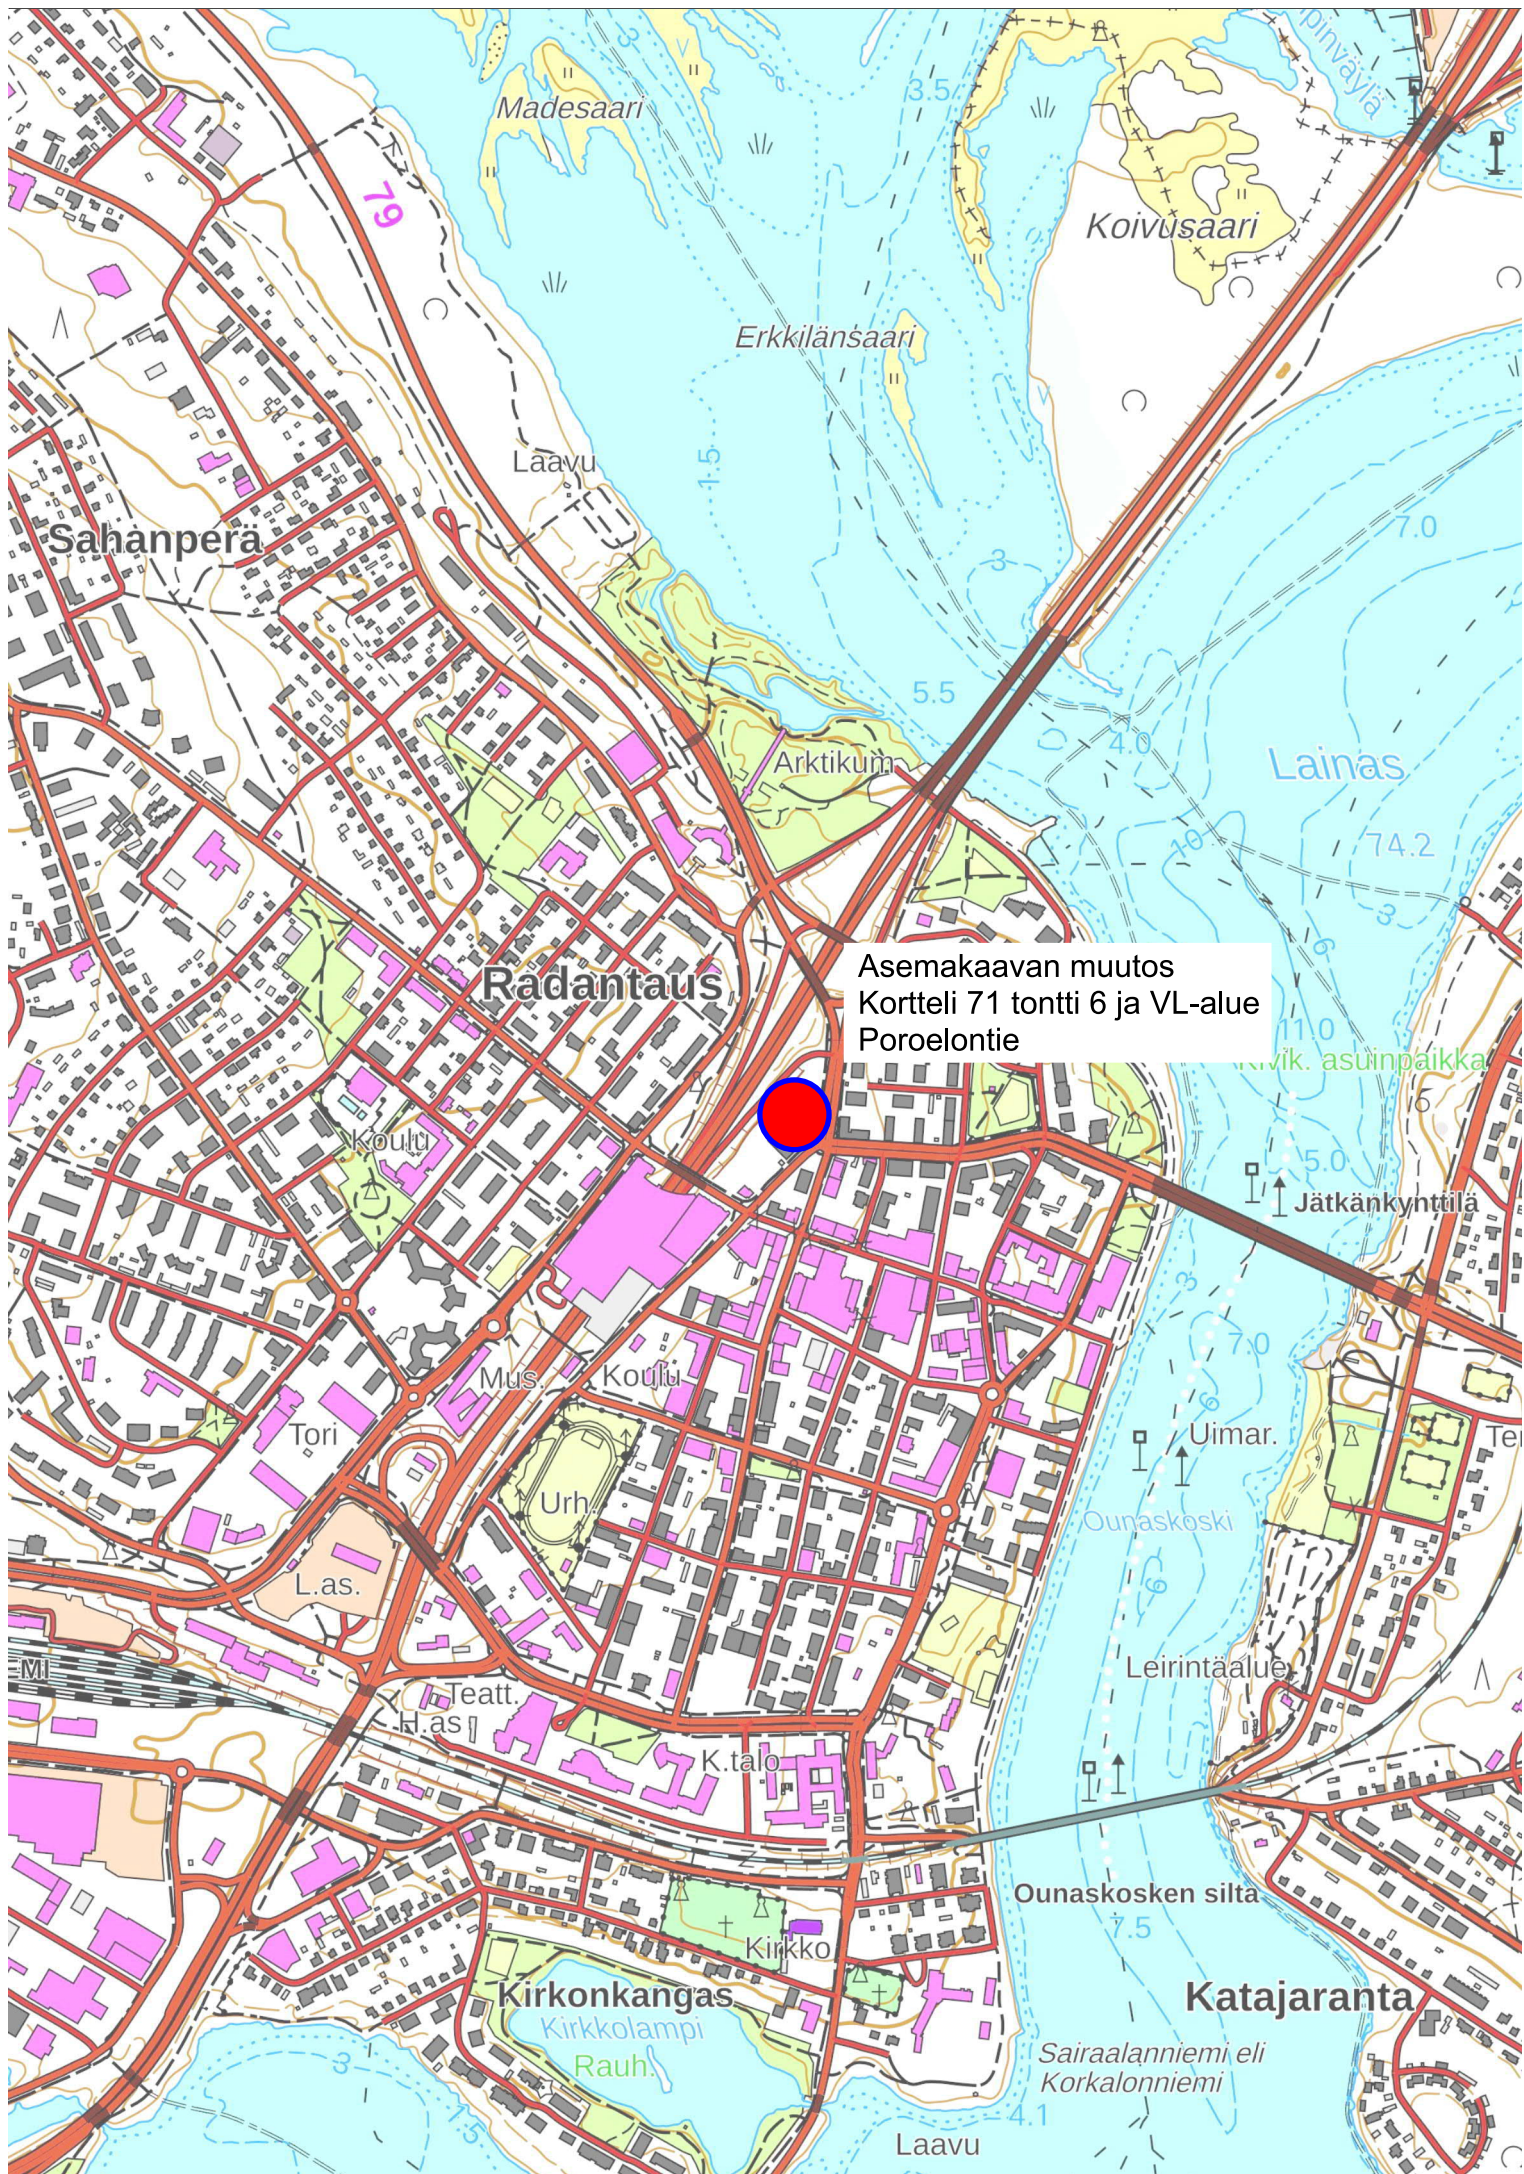

Asemakaavan muutos
Kortteli 71 tontti 6 ja VL-alue
Porovelontie