

Kaivonumerot

K3 Vuonelontie

Jätevesiviemäri, sisäpohjan korkeus
Putken mitat ja laatu
Paalu, kaivoväli ja kaltevuus
Sadevesiviemäri, sisäpohjan korkeus
Putken mitat ja laatu
Paalu, kaivoväli ja kaltevuus
Vesijohto, laen korkeus
Putken mitat ja laatu
Paalu
Putken perustamistapa
Päällysrakenne

Matka

Kaltevuus/Pyöristyssäde



Tasausviivan korkeus

Maanpinnan korkeus

Paalutus

Kaarevuus

Ajoradan sivukaltevuus

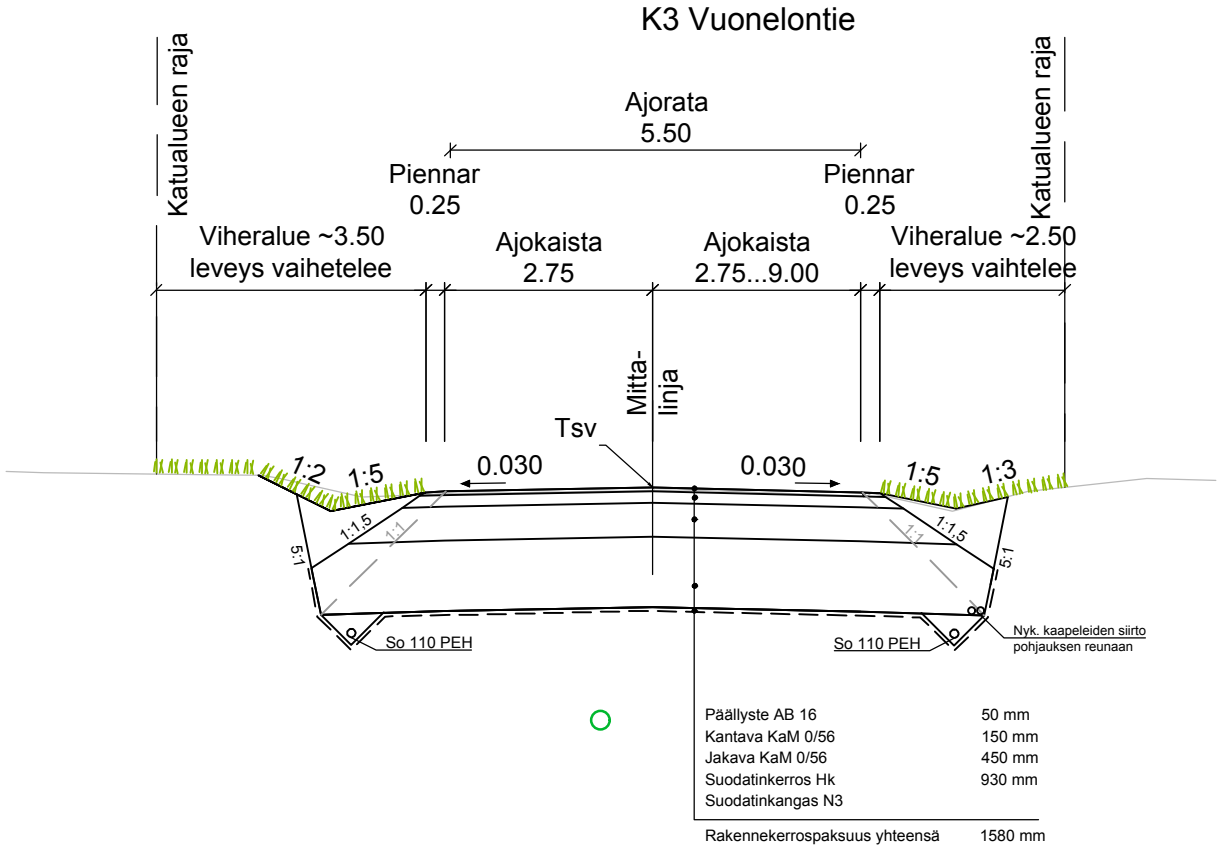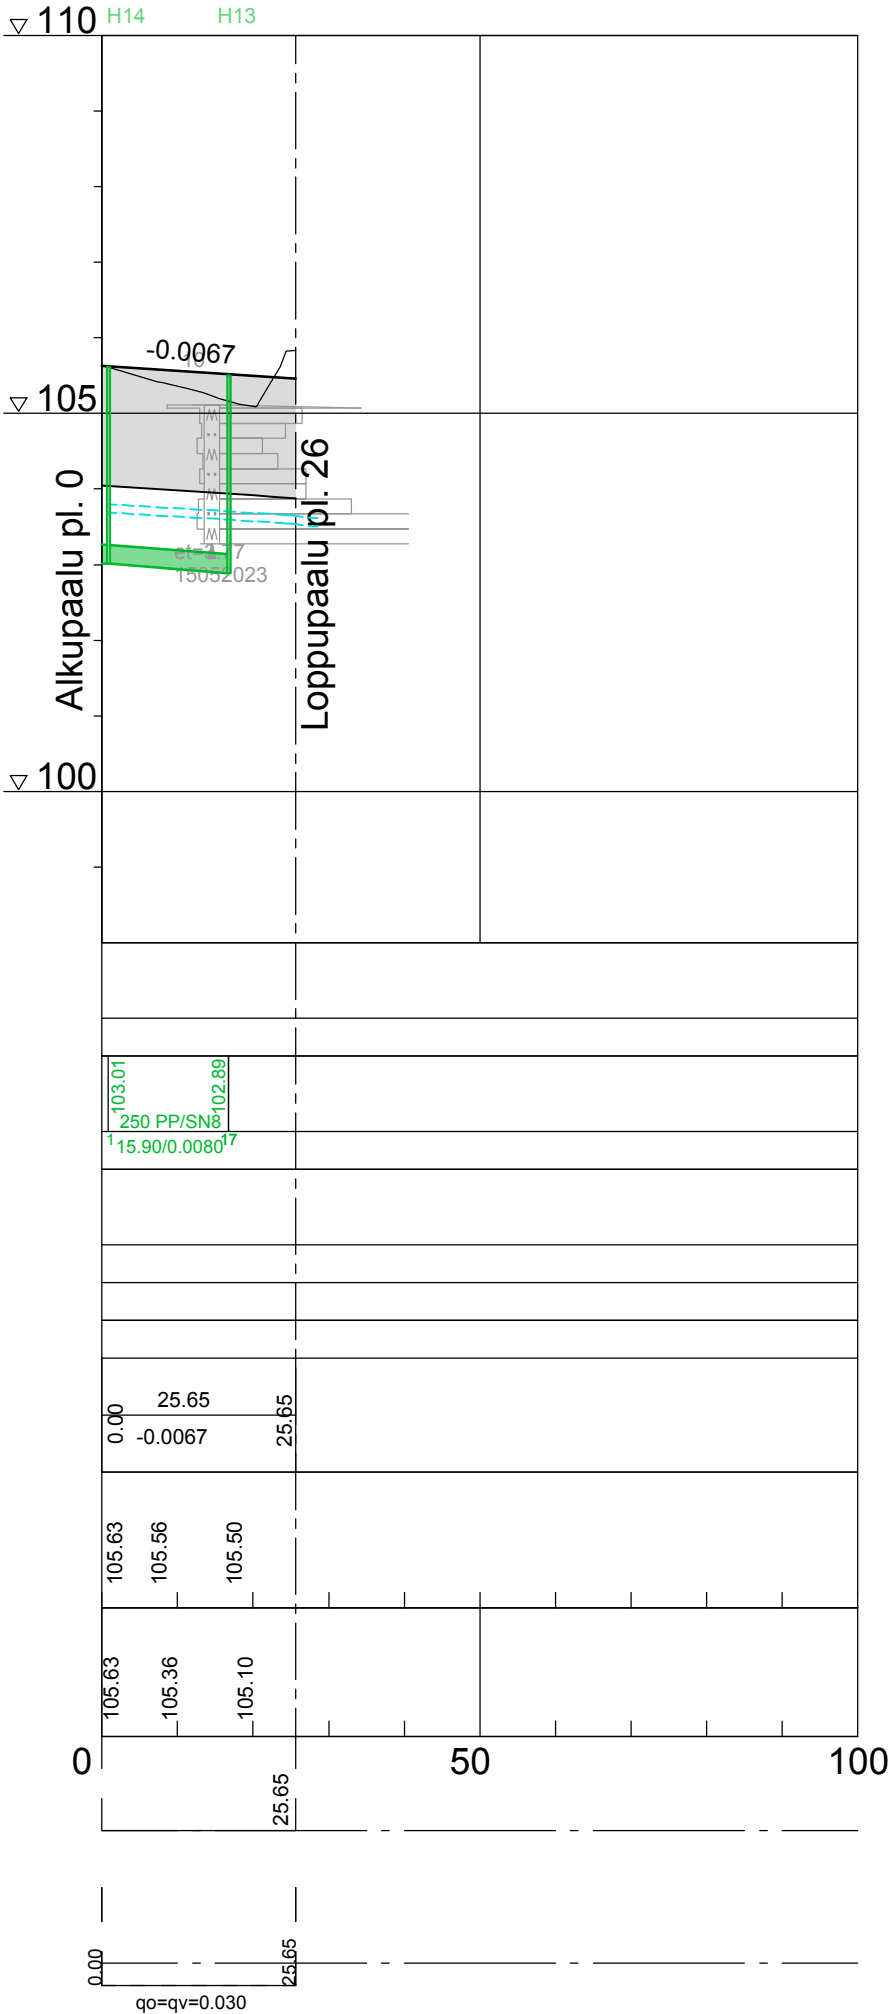

Merkki	Muutos			Pvm	Hyväksyjä	Päätös
Nähtävänä	Yhdyskuntasuunnittelun lautakunta	Pvm	§	Kaupungininsinöörin päätös		
Kaupunginosa/Kylä Kohde				Piirustuksen sisältö		
4				Mittakaava		
K3 Vuonelontie				PITUUSLEIKKAUS TYYPPIPOIKKILEIKKAUS		
				1:1000/1:100 1:100		
				Piirustuslaji		
				KATUPIIRUSTUS		
SITOWISE				ROVANIEMI		
				TEKNISET PALVELUT YHDYSKUNTA TEKNIikka Mäntyvaarantie 2, Rovaniemi		
Pvm	Suunn.	J. Soronen		Pvm	Tark.	J. Kyrö
31.1.2025	Tark.	P. Hartikainen		31.1.2025	Tark.	A. Raappana
Koordinaattijärjestelmä		Korkeusjärjestelmä		Korvaa		Piirustusnumero
ETRS-Gk26		N2000		Korvattu		Säilytys
						8368D-222