


TONTTIJAKO 16-3038-1		1:500	ROVANIEMI
ASEMAKAAVA	698 1989-4	VAHVISTETTU	12.07.1989
EDELLINEN TONTTIJAKO			0 25 m
LASK.	TR	TOIMITUSINSINÖÖRI	20.04.2026
PIIRT.	AU		
TARK.	SÄ	Mikko Myllynen	
TOIMITUSINSINÖÖRI HYVÄKSYNYT POHJAKARTAN JA TONTTIJAON			KAUP. OSA 16
			KORTTELI 3038
			TONTIT 1,2
			MUUTT. TONTIT
			TJ-KARTTA

KOORDINAATTILUETTELO

N:o	X	Y
2	7381840.470	26490305.922
3	7381845.934	26490301.598
53	7381857.280	26490344.010
71	7381872.517	26490341.036
72	7381864.582	26490302.779
73	7381902.317	26490334.622
74	7381893.888	26490296.553
81	7381831.564	26490346.683
85	7381832.703	26490341.475

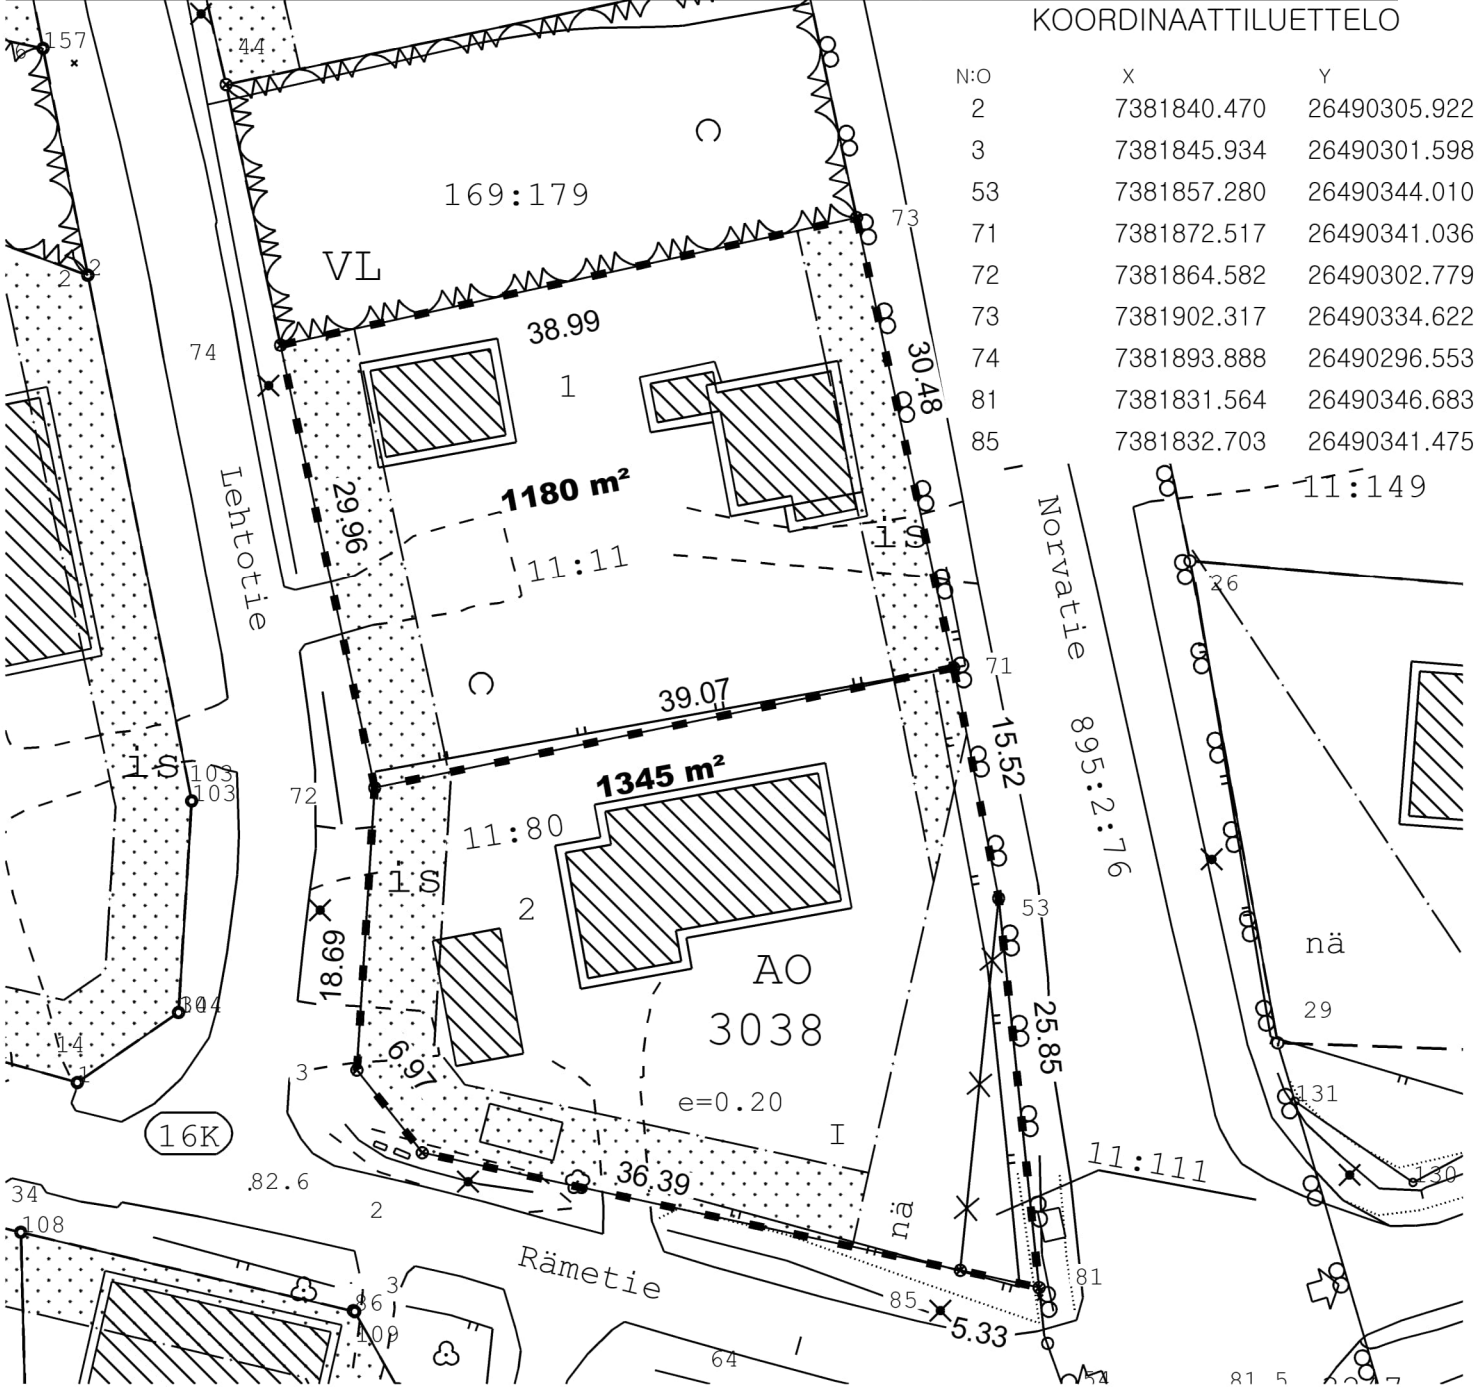

MUODOSTUMINEN

TONTTI	P-ALA	OSAPINTA-ALA	RN:o	KIINTEISTÖN NIMI
698-16-3038-1	1180	1180	698-409-11-11	NIKULA
698-16-3038-2	1345	1279	698-409-11-80	TIMOLA
		66	698-409-11-111	KIILA