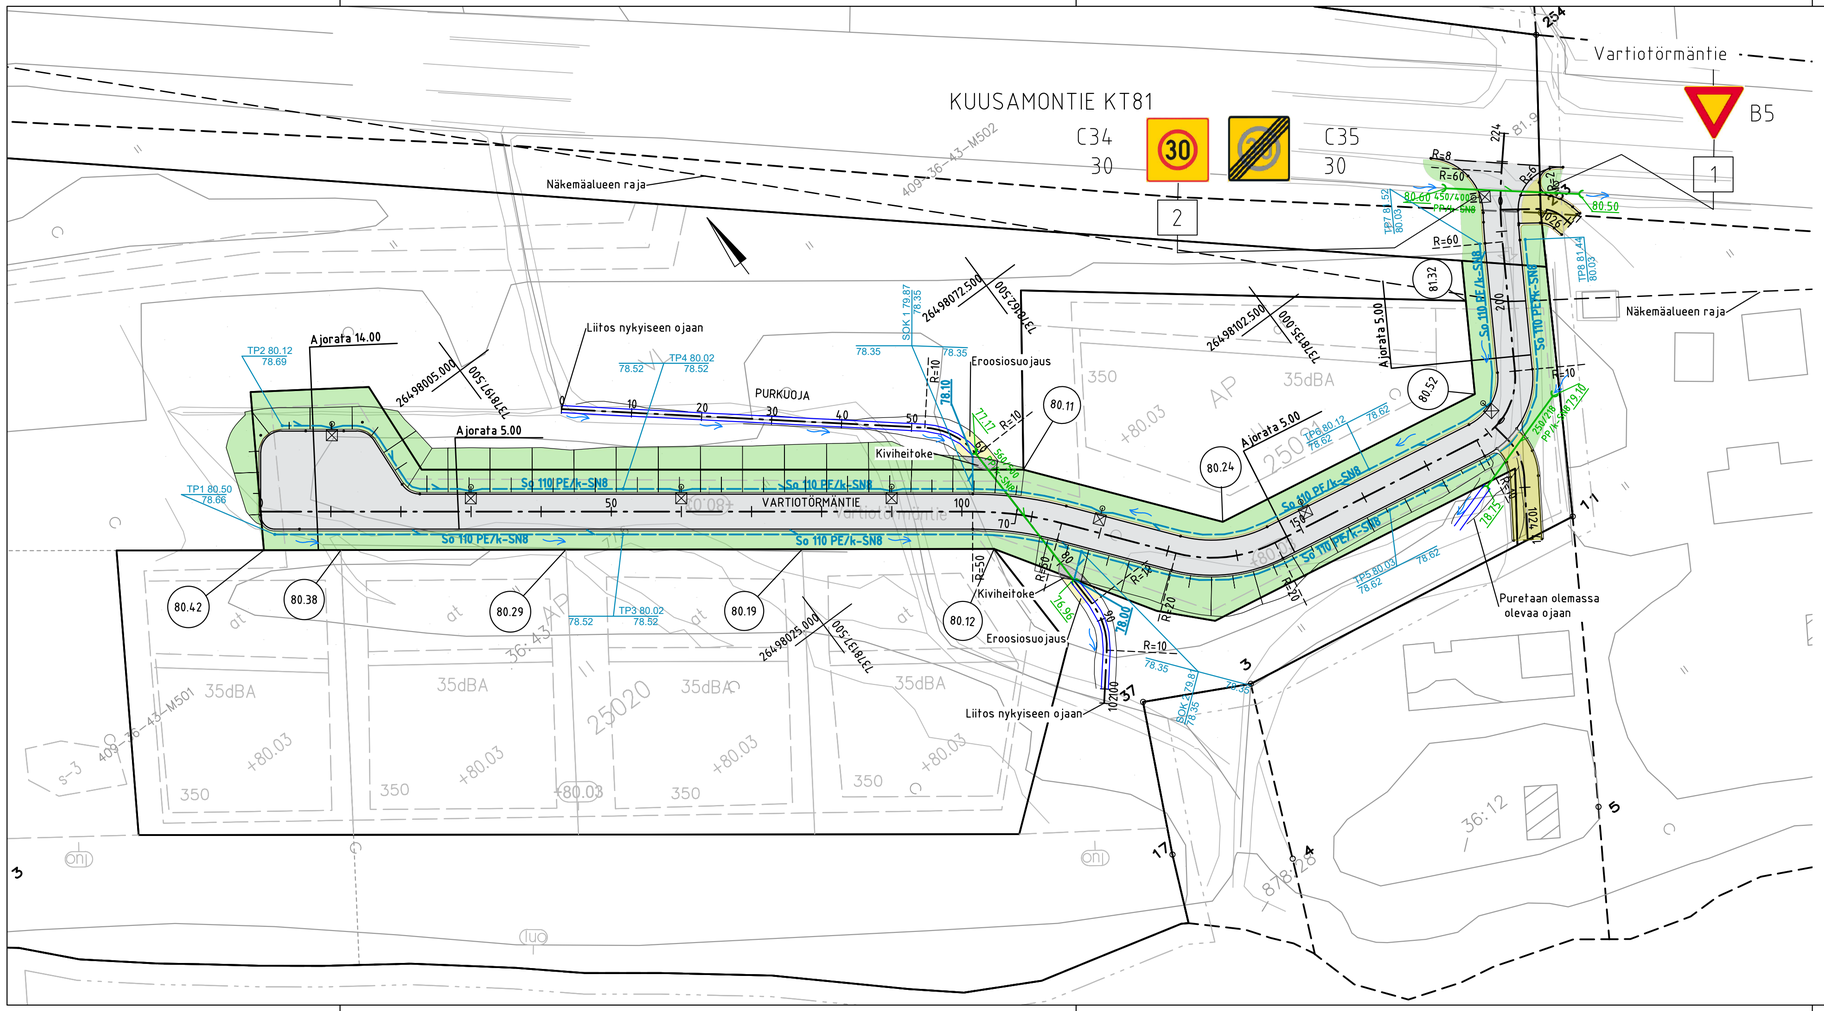

Merkki	Muutos			Pvm	Hyväksyjä	Päätös
Nähtävänä	Elinvoima lautakunta	Pvm	§	Kaupungininsinöörin päätös	Pvm	§

Kaupunginosa/Kylä 25/VARTIONIEMI
Kohde
VARTIOTÖRMÄNTIE

Piirustuksen sisältö: ASEMAPIIRUSTUS
Mittakaava: 1:500

Piirustuslaji: KATUPIIRUSTUS

AFRY
ÅF PÖYRY
AFRY Finland Oy
Rovaniemi
Koskikatu 27 B
Puh. 010 3311
etunimi.sukunimi@afry.com

ROVANIEMI
TEKNISET PALVELUT
YHDYSKUNTATEKNIIKKA
Mäntyvaarantie 2, 96100 Rovaniemi

Pvm	Suunn.	Pvm	Tark.
01.04.2022	S.Vainio	01.04.2022	Kari Hyvönen
	Tark. A. Pesonen		Tark.

Koordinaattijärjestelmä	Korkeusjärjestelmä	Korvaa		Piirustusnumero
ETRS-Gk26	N2000	Korvattu	Säilytys	8201 A - 222