


Sivukaltevuus

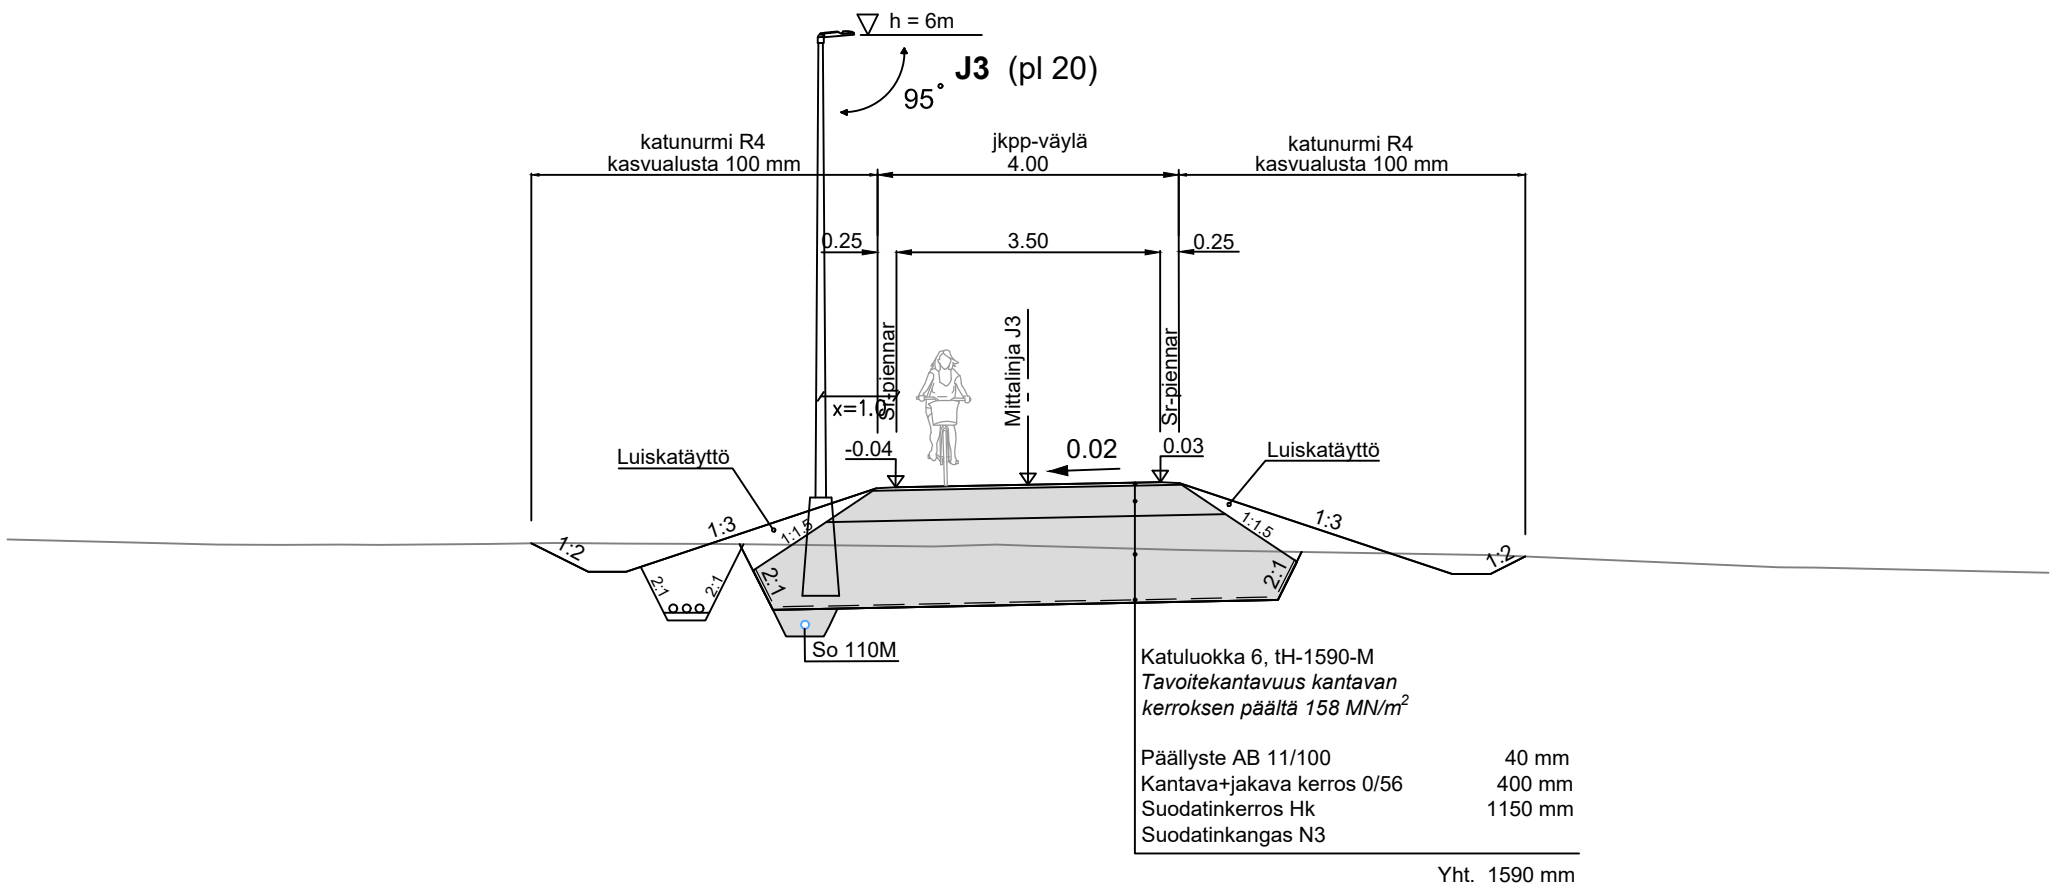

Merkki		Muutos		Pvm	Hyväksyjä	Päätös
Nähtävänä		Yhdyskuntasuunnittelun lautakunta	Pvm	§	Kaupungininsinöörin päätös	Pvm §
Kaupunginosa/Kylä Kohde J3 jkpp-väylä välillä Mesimarjankatu-Isoaavantie				Piiirustuksen sisältö		Mittakaava
				PITUUSLEIKKAUS TYYPPIPOIKKILEIKKAUS		1:1000/1:100 1:100
				Piiirustuslaji KATUPIIRUSTUS		
DESTIA A COLAS COMPANY				 ROVANIEMI ROVANIEMI TEKNISET PALVELUT YHDYSKUNTATEKNIikka Mäntyvaarantie 2, Rovaniemi		
Pvm	Suunn. Joke Kelahaara			Pvm	Tark. Jari Kyrö	
30.9.2025	Tark. Eerik Jarkko			30.9.2025	Tark.	
Koordinaattijärjestelmä		Korkeusjärjestelmä		Korvaa		Piiirustusnumero
ETRS-Gk26		N2000		Korvattu		8382 C - 222
				Säilytys		