
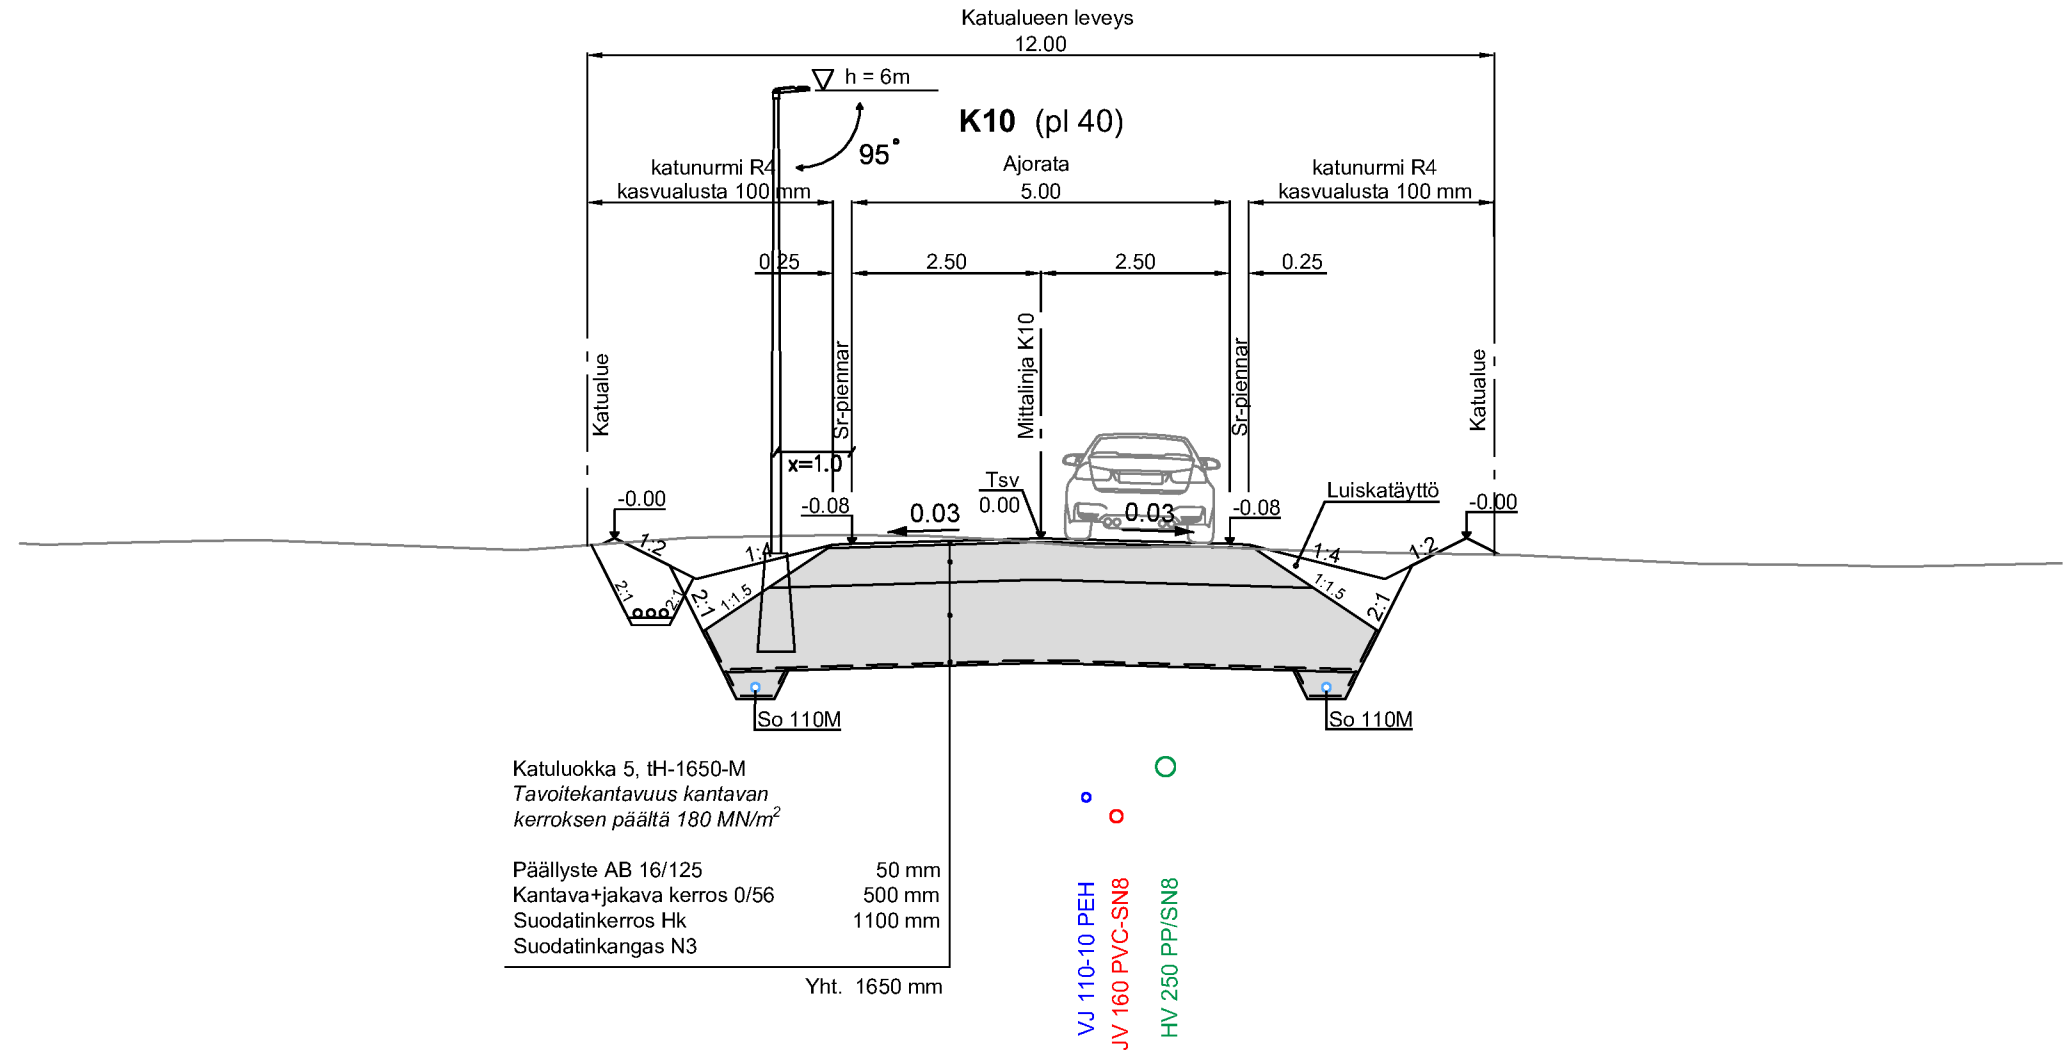


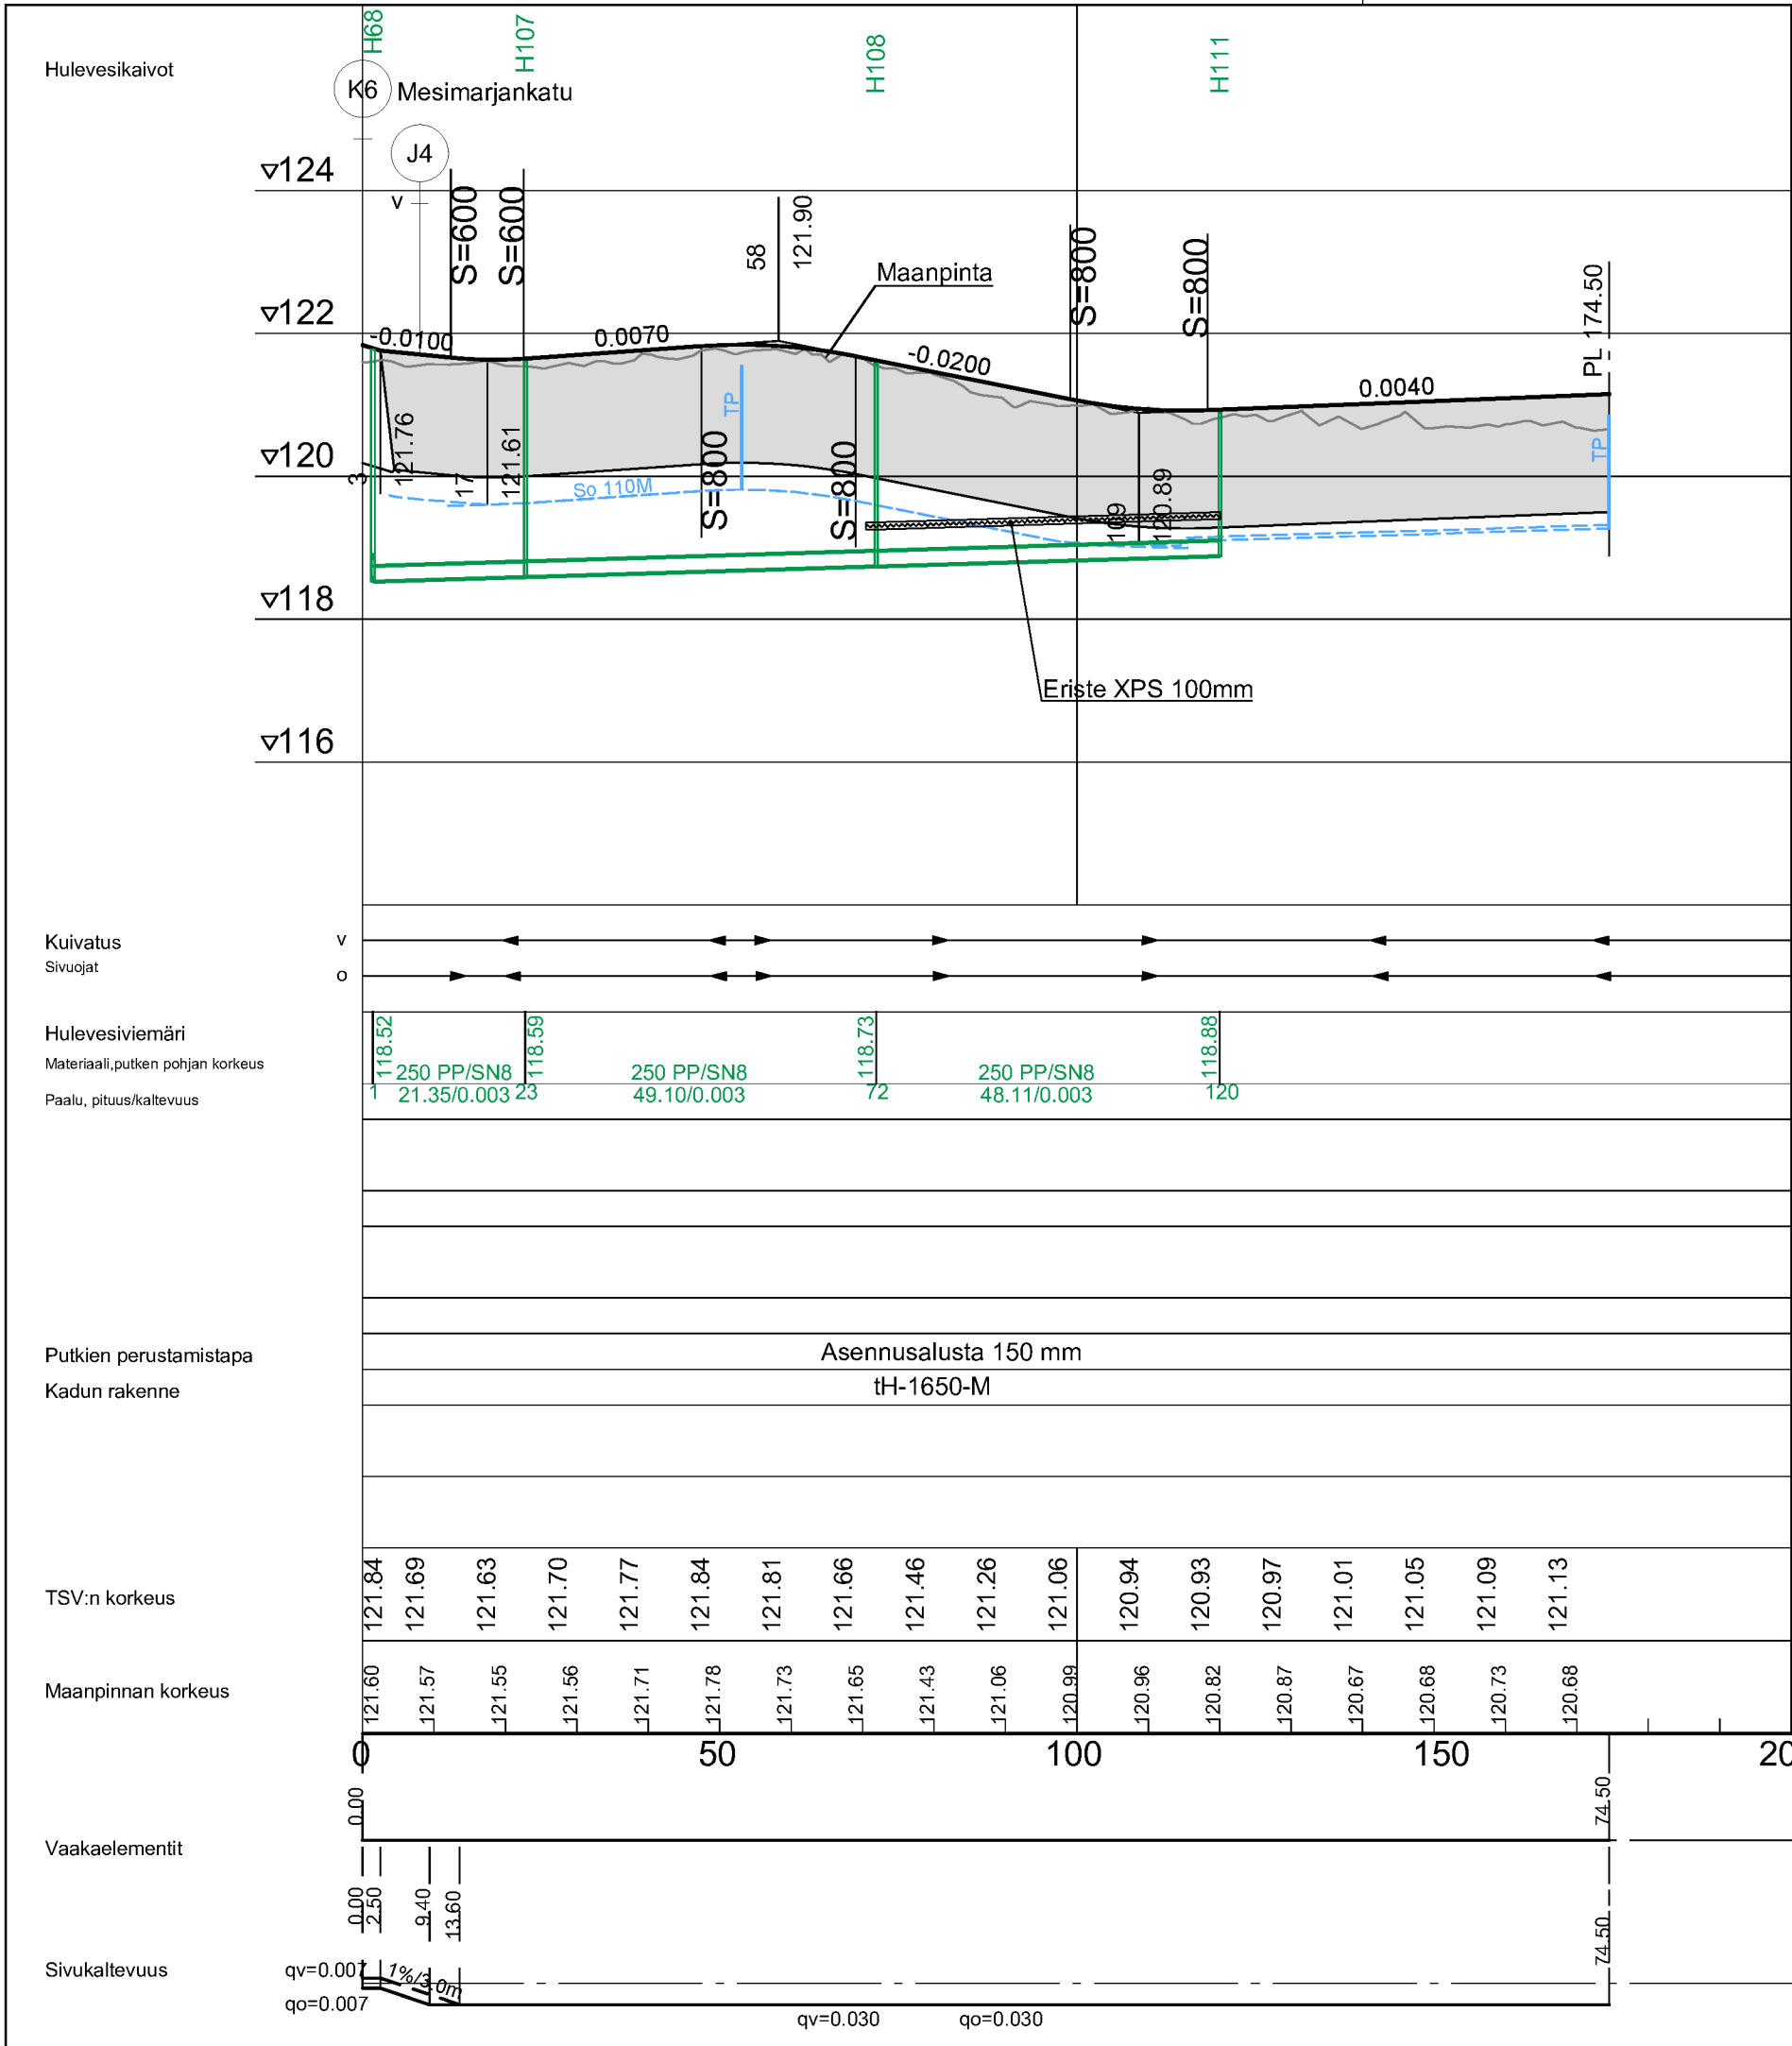

Merkki	Muutos	Pvm	Hyväksyjä	Päätös
Nähtävänä	Yhdyskuntasuunnittelun lautakunta	Pvm	§	Kaupunginsinöörin päätös
Kaupunginosa/Kylä Kohde	8/KARINRAKKA	Pituuden sisältö	Mittakaava	
K10		PITUUSLEIKKAUS	1:1000/1:100	
		TYYPPIPOIKKILEIKKAUKSET	1:100	
		Piirustustyyli		
		KATUPIIRUSTUS		
				
Pvm	Suunn.	Pvm	Tark.	
30.9.2025	Jukka Kelahara	30.9.2025	Jari Kyrö	
	Tark.		Tark.	
	Eerik Jarkko			
Koordinaattijärjestelmä	Korkeusjärjestelmä	Korvaa	Piirustusnumero	
ETRS-GK26	N2000	Korvattu	Säilytys	8383 B - 222