


TONTTIJAKO				1:500	ROVANIEMI
ASEMAKAAVA		2000-3-0	VAHVISTETTU	08.06.2000	
EDELLINEN TONTTIJAKO					
		TONTTIJAON LAATI		3.11.2025	
LASK.	MM	TOIMITUSINSINÖÖRI			KAUP. OSA 17
PIIRT.	MM				KORTTELI 5426
TARK.	SÄ	Mikko Myllynen			TONTIT 1-4
Toimitusinsinööri hyväksynyt pohjakartan ja tonttijaon					MUUTT. TONTIT
					TJ-KARTTA 17-5426-4

MUODOSTUMINEN

TONTTI	P-ALA	OSAPINTA-ALA	RN:o	KIINTEISTÖN NIMI
1	2036	2036	409 9 222	Vuorma 1
2	3602	1800	409 9 169	Hepola
		1802	409 9 174	Haka
3	3758	3758	409 9 166	Riihipudas
4	2867	2823	409 9 160	Riihipelto
		44	409 9 243	M504 Uusi-Halvari

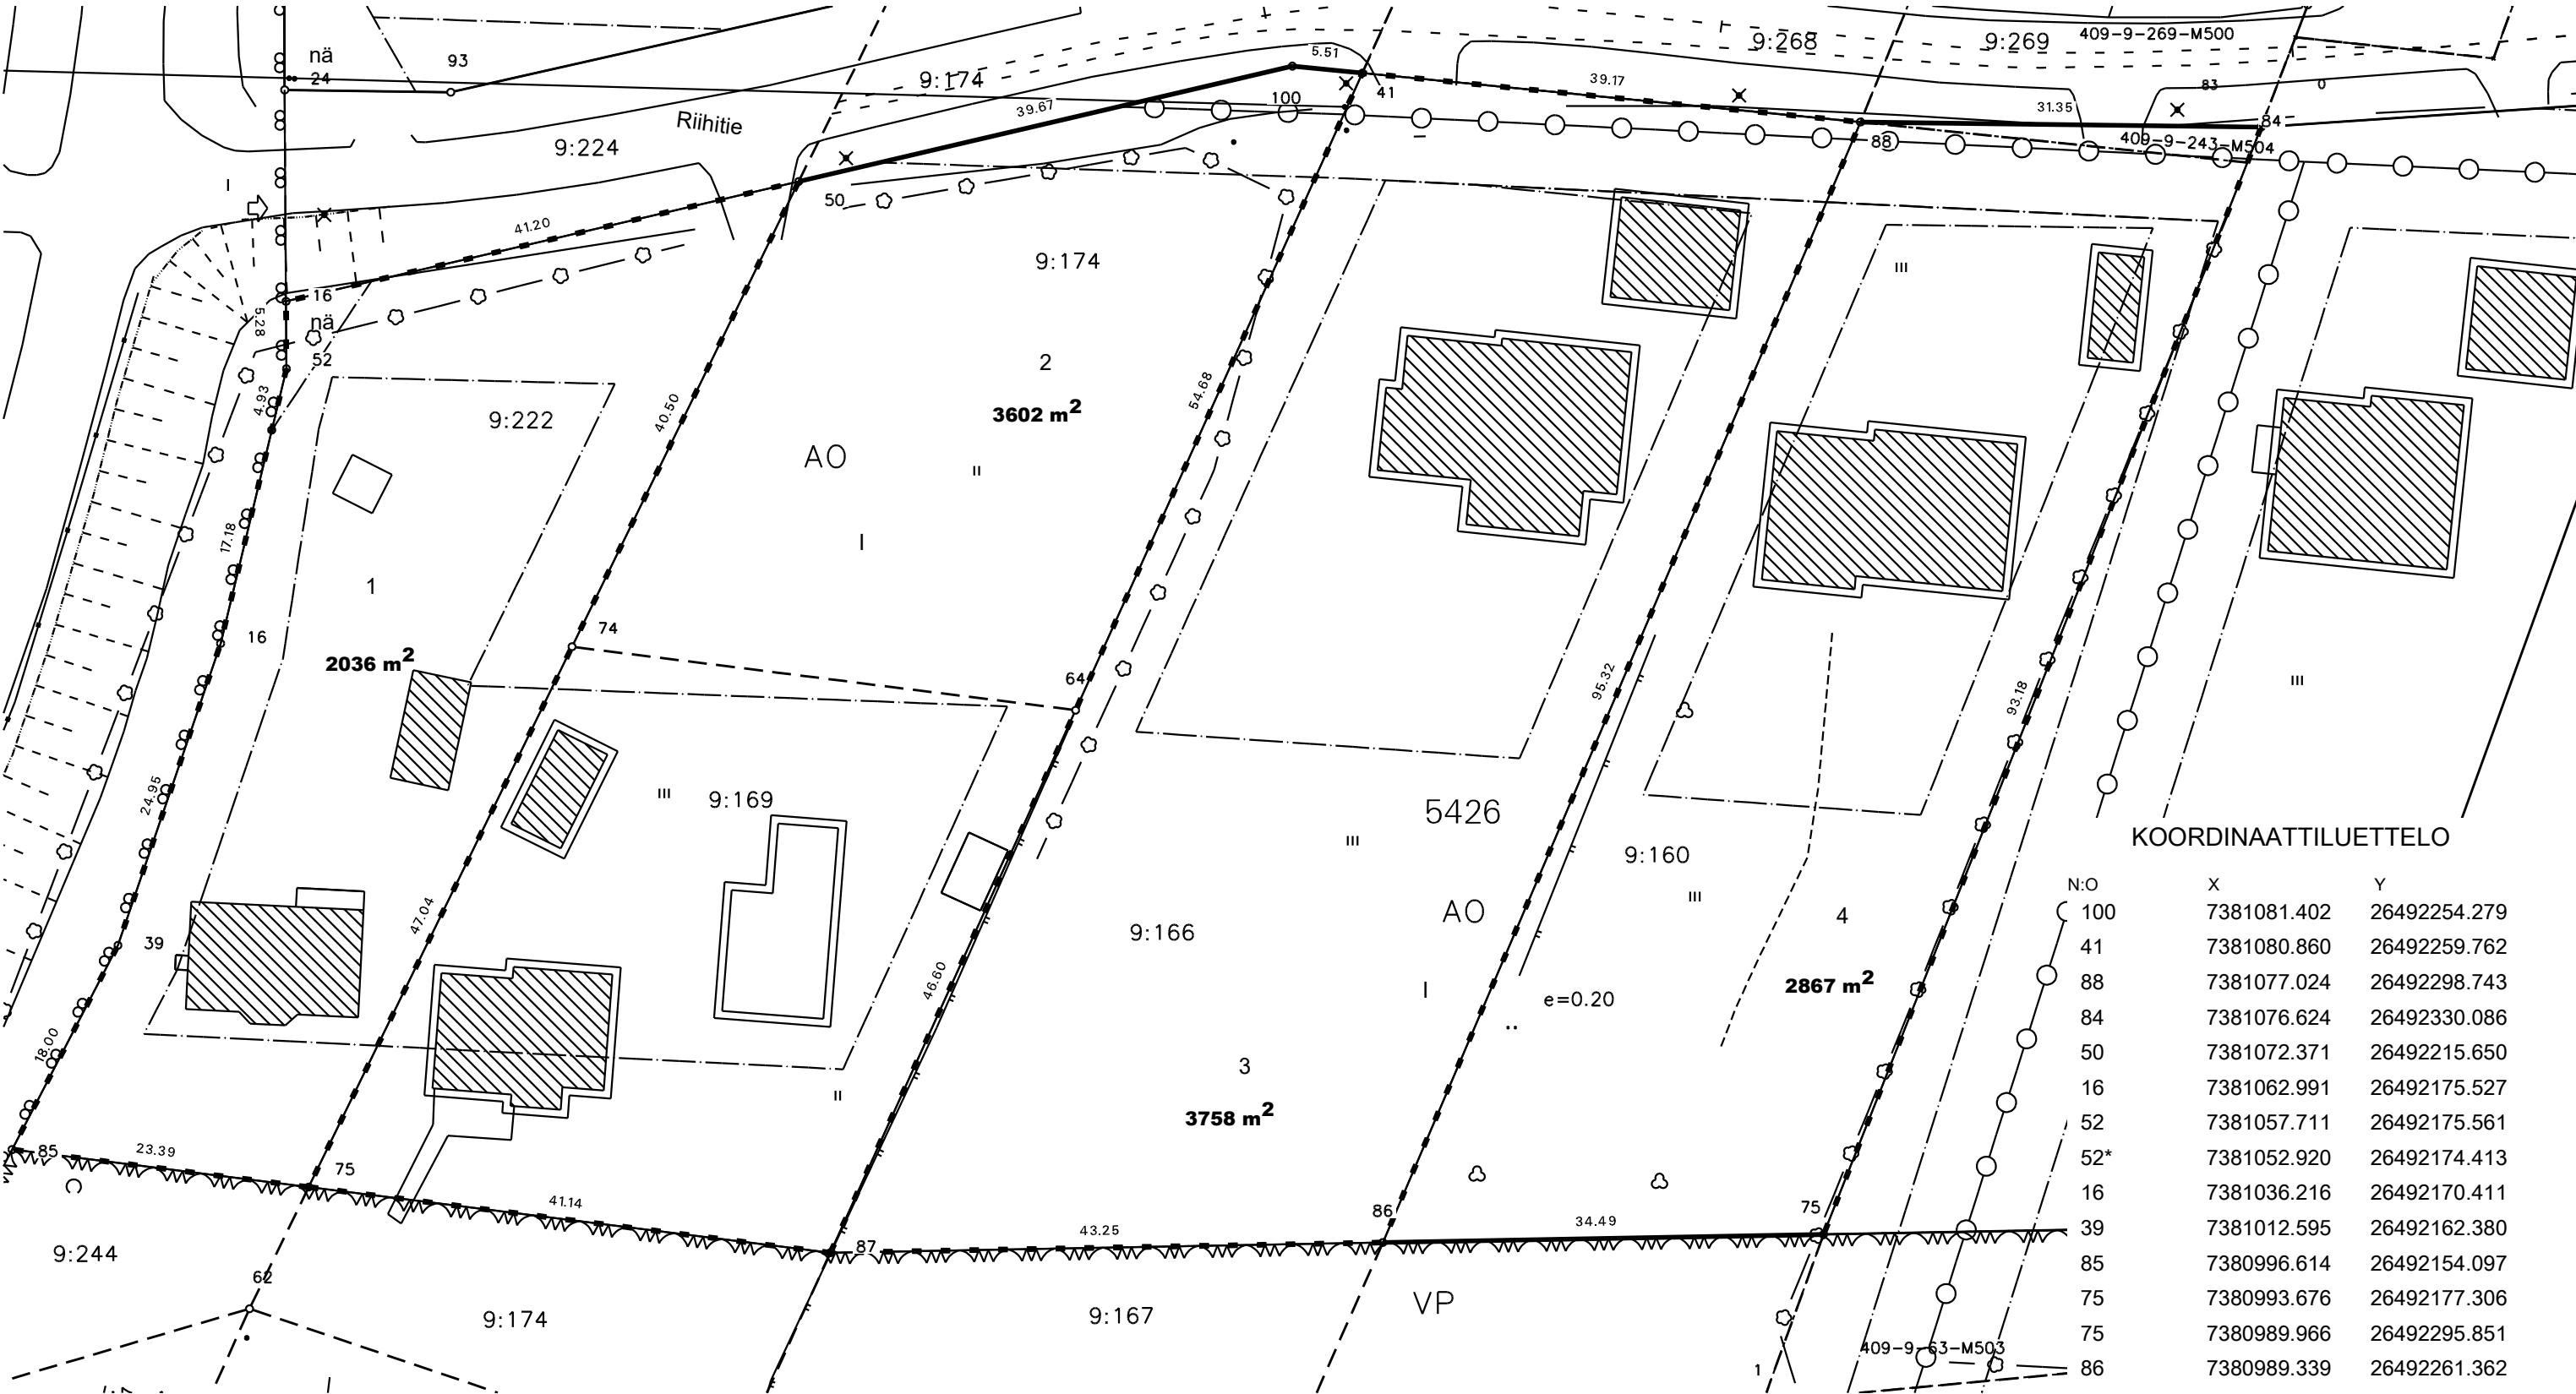

KOORDINAATTILUETTELO

N:O	X	Y
100	7381081.402	26492254.279
41	7381080.860	26492259.762
88	7381077.024	26492298.743
84	7381076.624	26492330.086
50	7381072.371	26492215.650
16	7381062.991	26492175.527
52	7381057.711	26492175.561
52*	7381052.920	26492174.413
16	7381036.216	26492170.411
39	7381012.595	26492162.380
85	7380996.614	26492154.097
75	7380993.676	26492177.306
75	7380989.966	26492295.851
86	7380989.339	26492261.362
87	7380988.535	26492218.120