
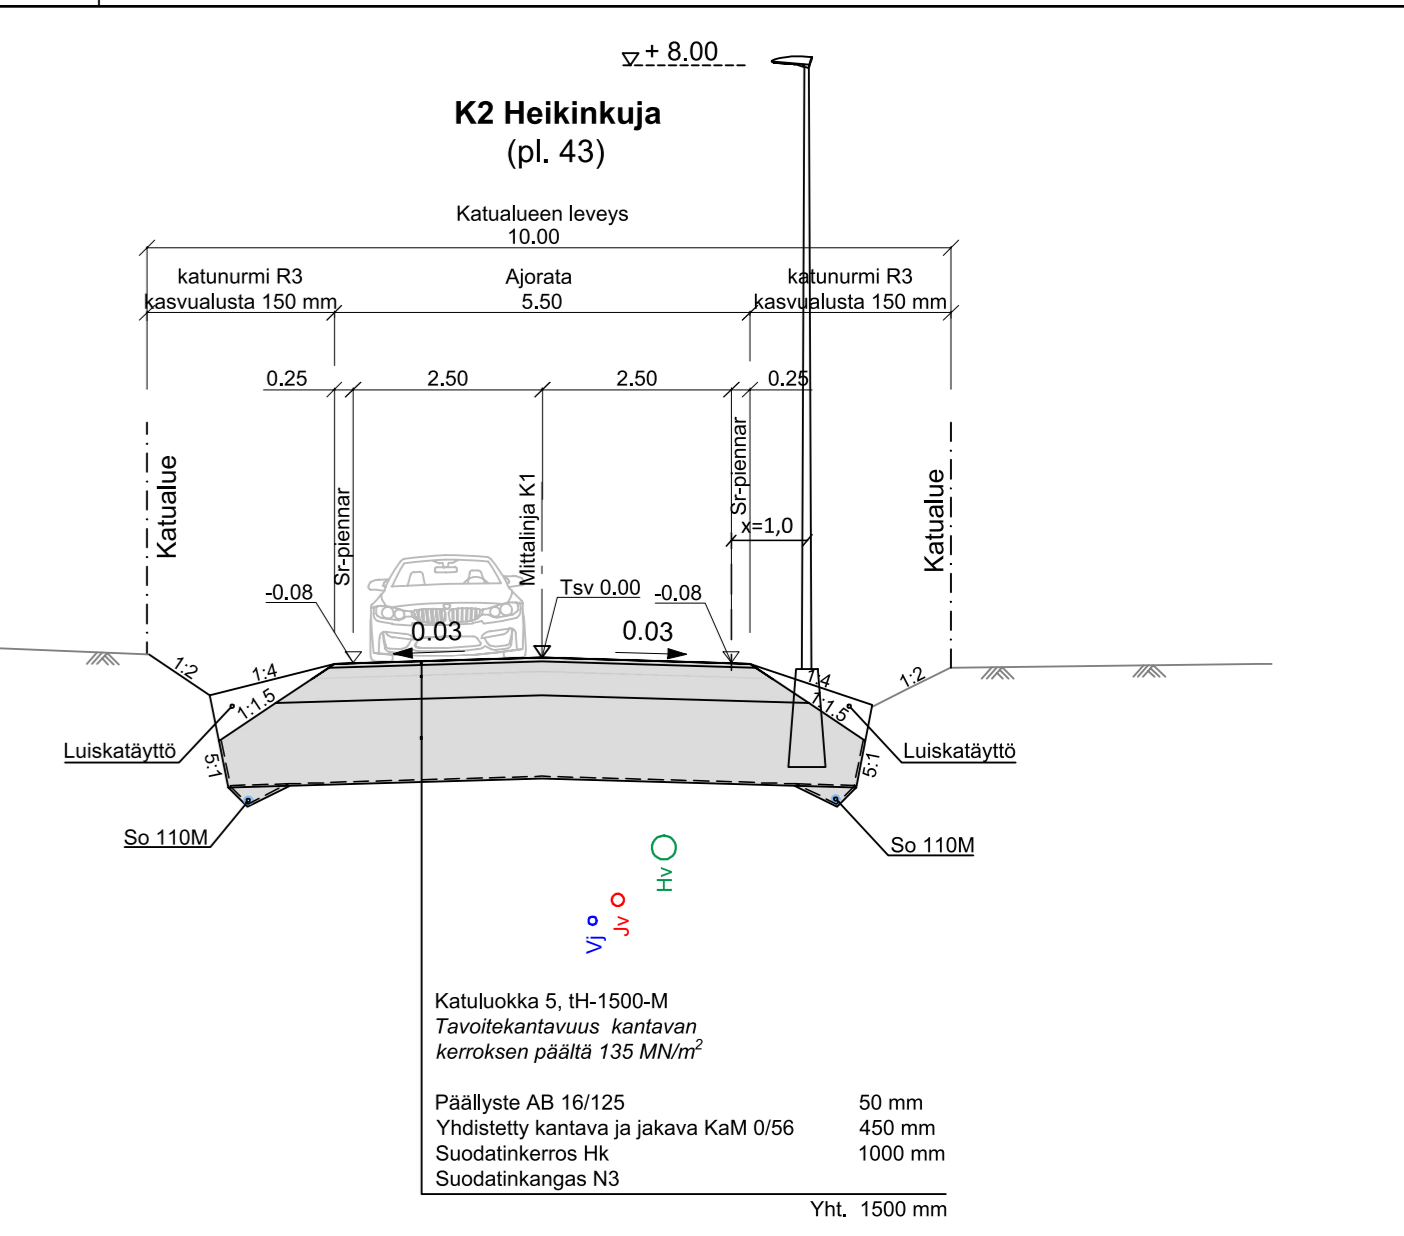


**MERKINTÖJEN SELITYKSET**

	Ajorata, asfalttipäällyste		Valaisinylväs		Mänty
	Kevyen liikenteen väylä, asfalttipäällyste		Uusi hulevesiviemäri, tarkastuskaivo ja hulevesikaivo		Rauduskoivu
	Nurmi R3		Uusi salaaja, Ojapainanne, Pintavesien virtausuunta		Poistettava lehti-/havupuu
	Kiviheitoke #100-150		Rumpu		Tonttikorko
			Nykyinen kaukolämpö		(Tontin rajan suuntaisen kadun tasausviivan korkeus)

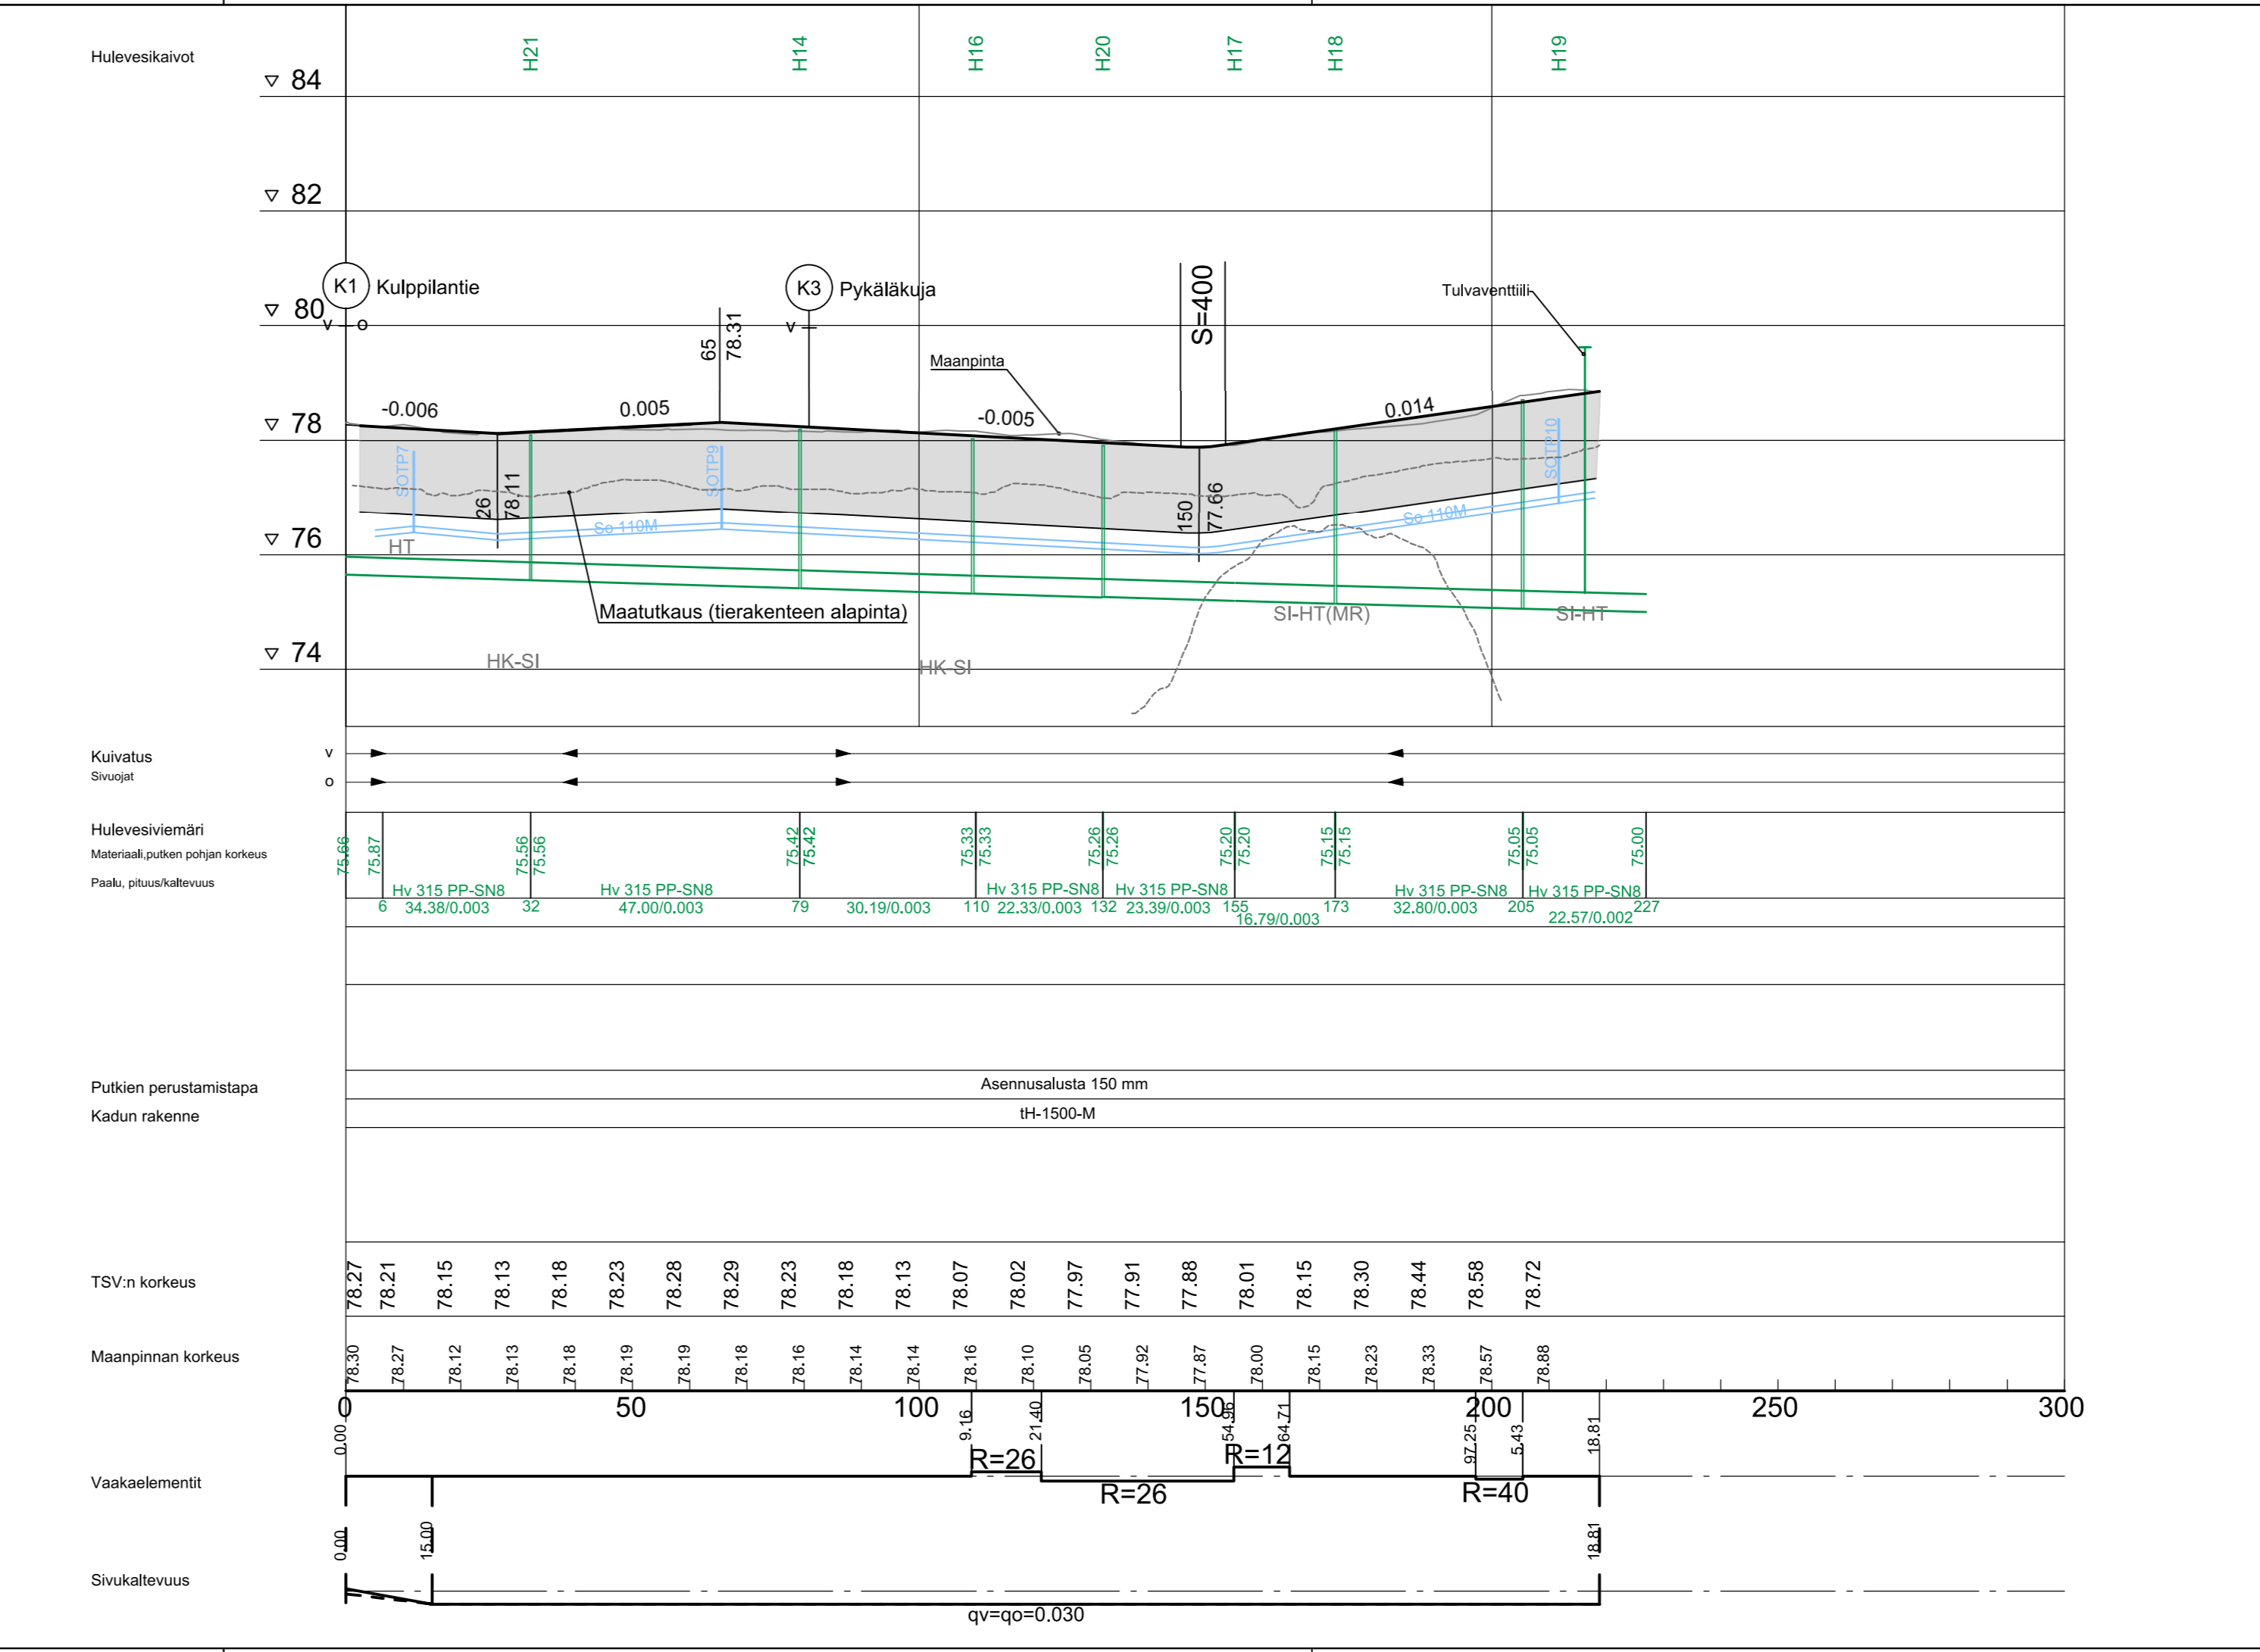

Merkki	Muutos	Pvm	Hyväksyjä	Päätös
Nähtävänä	Elinvoima lautakunta	Pvm	\$	Kaupunginsinöörin päätös
Kaupunginosa/Kylä Kohde	17/YLIPÄÄ			Piirustuksen sisältö Mittakaava
				ASEMAPIIRUSTUS 1:500
				PITUUSLEIKKAUS 1:1000/1:100
				TYYPPIPOIKKILEIKKAUS 1:100
				Piirustuslaji
				KATUPIIRUSTUS
<b>DESTIA</b>		<b>ROVANIEMI</b>		
A COLAS COMPANY		TEKNISET PALVELUT YHDYSKUNTA TEKNIikka Yhdysohje 2, 96100 Rovaniemi		
Pvm	Suunn. Mari Kauppinen	Pvm	Tark. Kari Hyvönen	
28.9.2022	Tark. Antti Tabell	28.9.2022	Tark.	
Koordinaattijärjestelmä	Korkeusjärjestelmä	Korvaa		Piirustusnumero
ETRS-GK26	N2000	Korvattu	Säilytys	8228 A - 222