


Sivukaltevuus

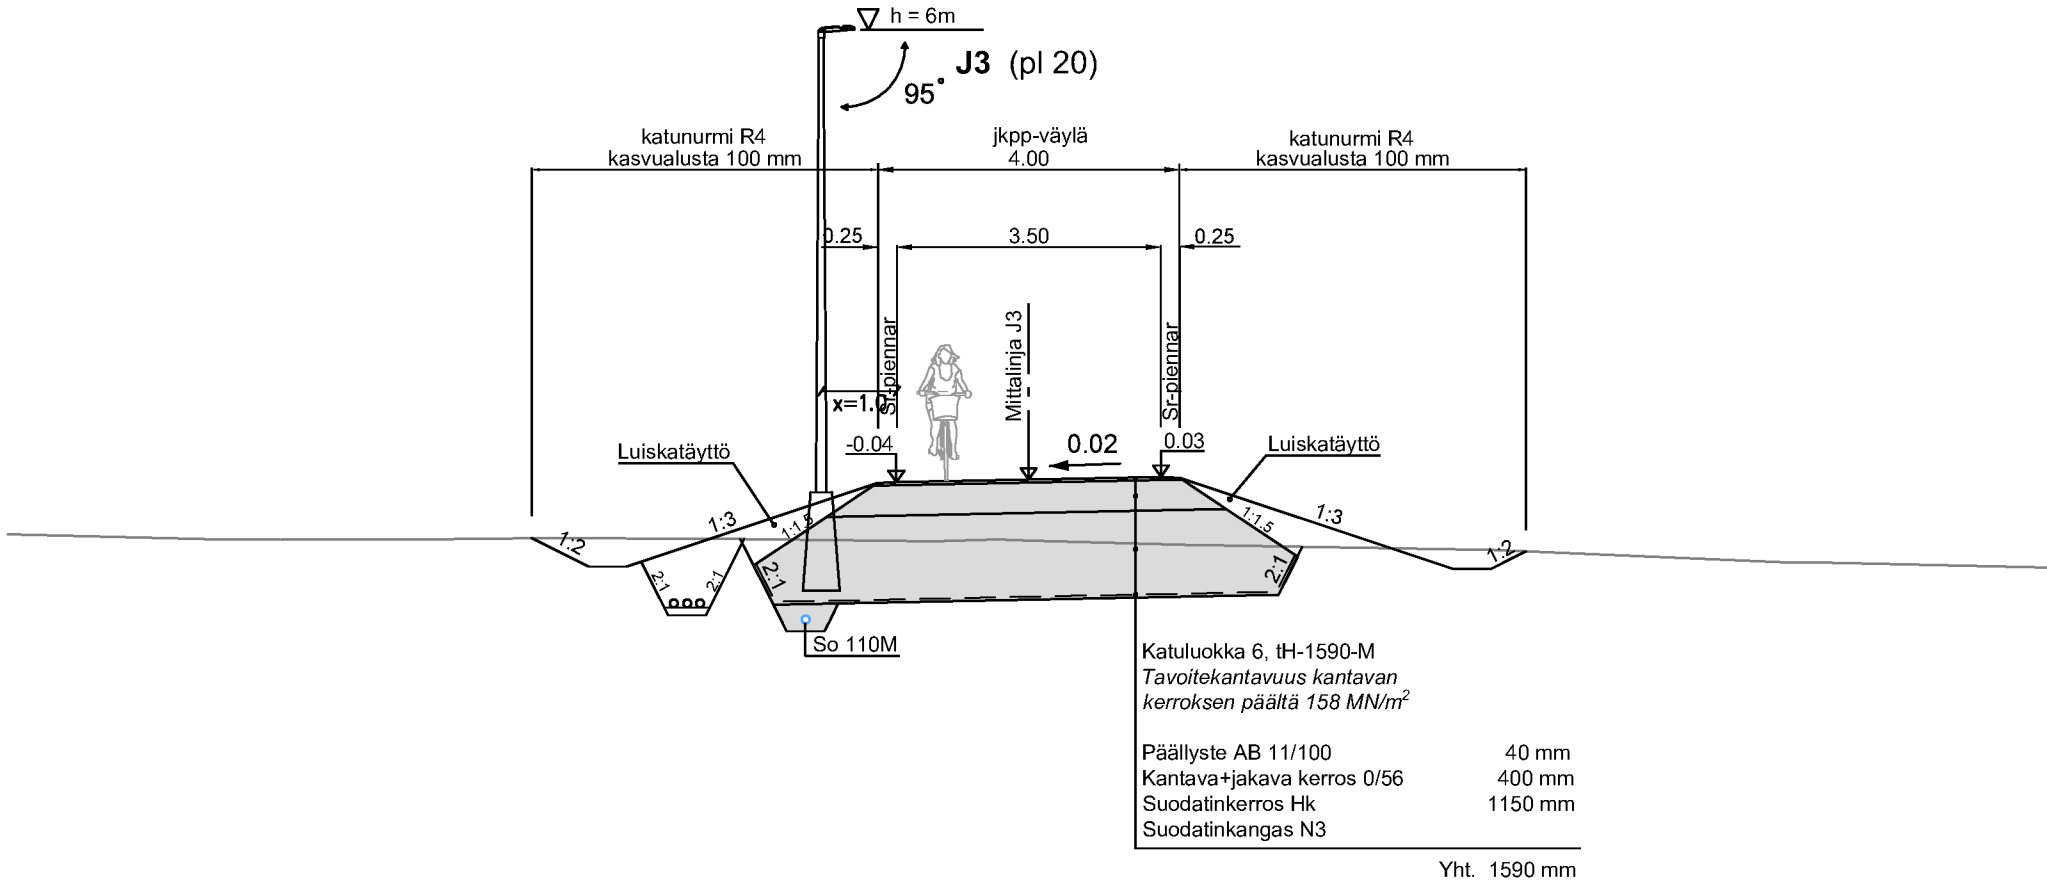

Merkki	Muutos	Pvm	Hyväksyjä	Päätös
Nähtävänä	Yhdyskuntasuunnittelun lautakunta	Pvm	§	§
Kaupunginosa/Kylä Kohde	8/KARINRAKKA	Kaupungininsinöörin päätös		
J3 jkpp-väylä välillä Mesimarjankatu-Isoaavantie		Pituuden sisältö Mittakaava		
		PITUUSLEIKKAUS 1:1000/1:100		
		TYYPPIPOIKKILEIKKAUS 1:100		
		Piirustuslaji		
		KATUPIIRUSTUS		
				
Pvm	Suunn.	Pvm	Tark.	
30.9.2025	Jokke Kelahaara	30.9.2025	Jari Kyrö	
	Tark.		Tark.	
	Eerik Jarkko			
Koordinaattijärjestelmä		Korvaa	Piirustusnumero	
ETRS-Gk26		Korvattu	Säilytys	8382 C - 222
N2000				