
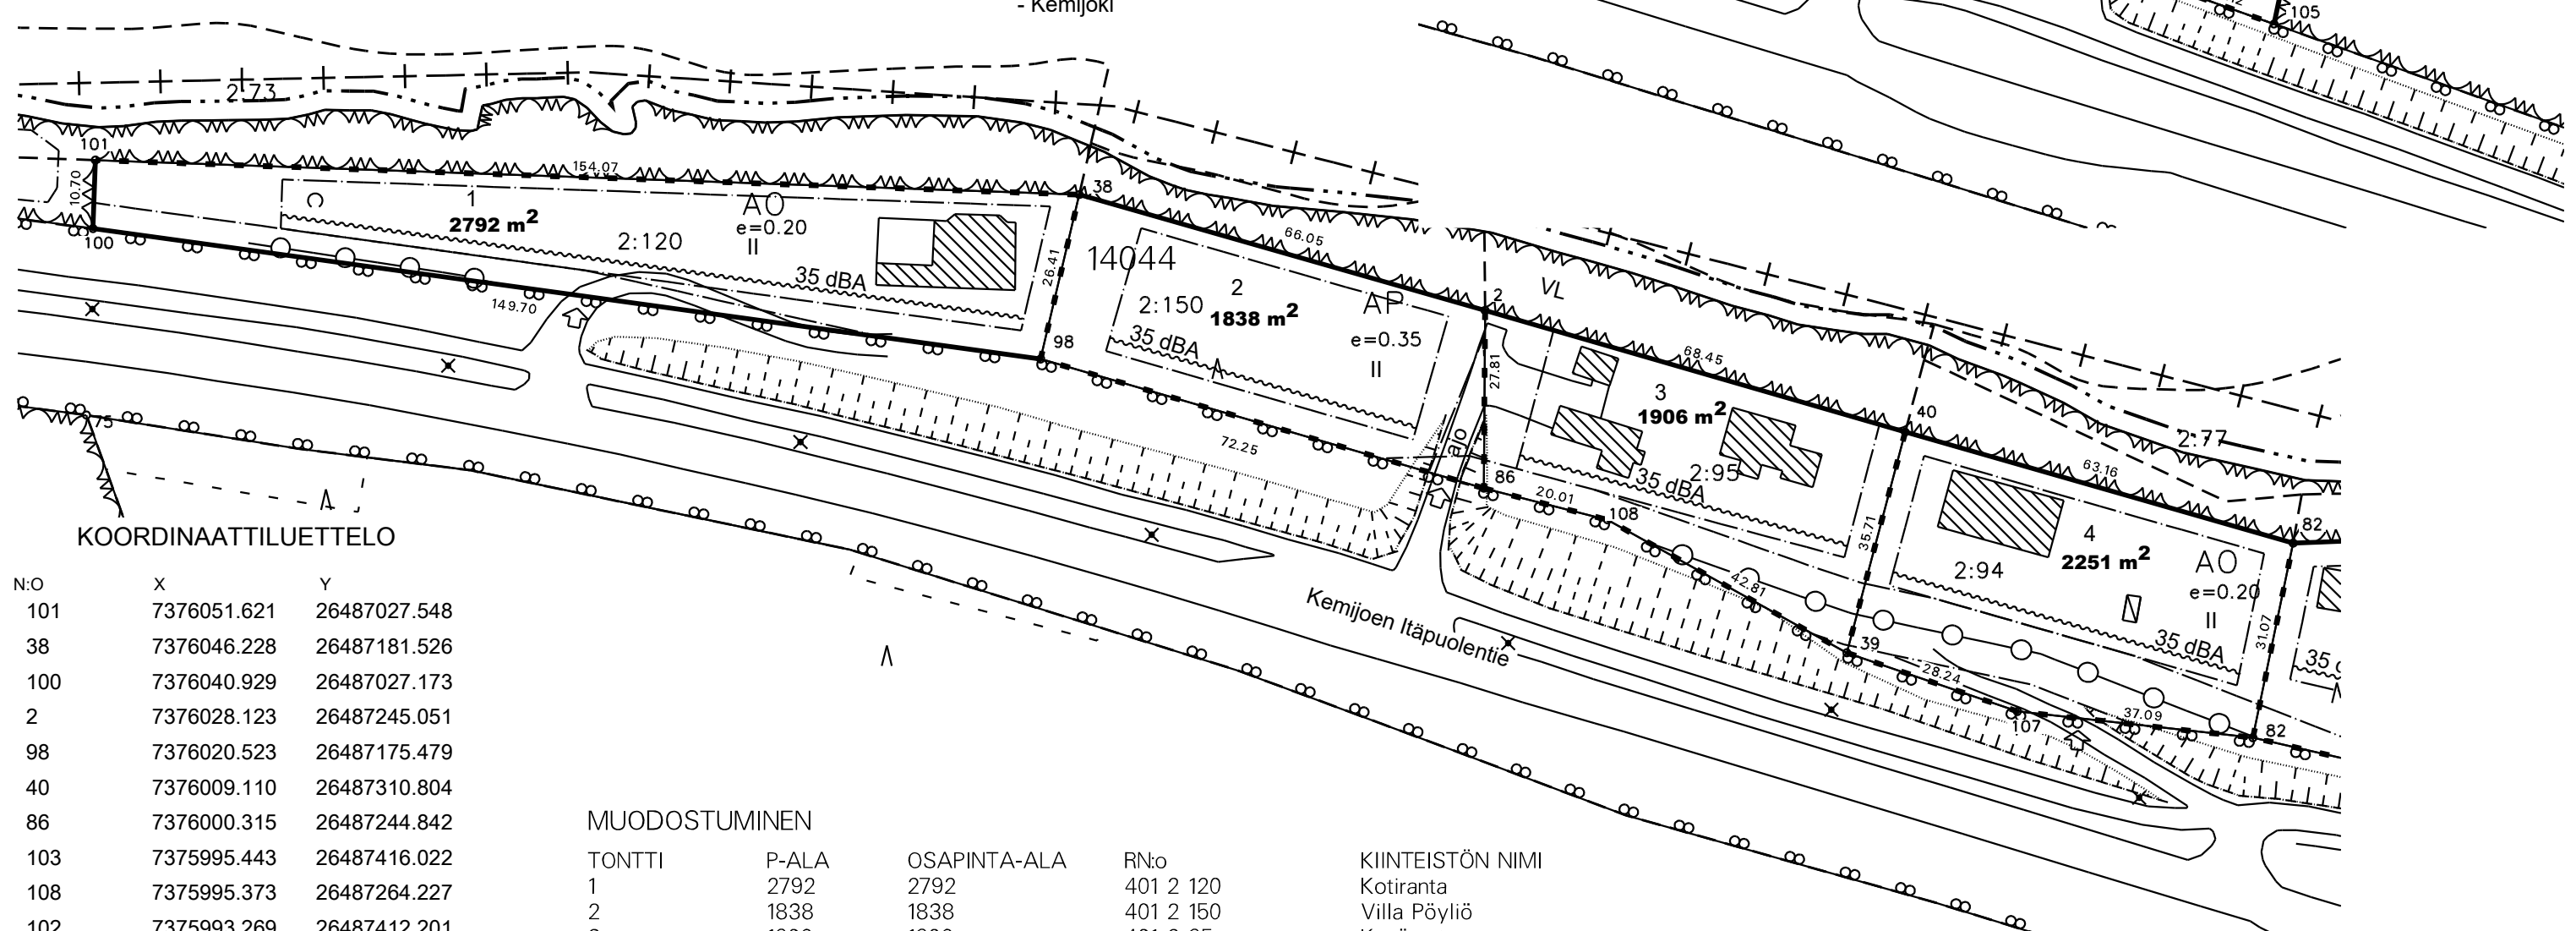


TONTTIJAKO		1:1000	ROVANIEMI
ASEMAKAAVA	2019-5	VAHVISTETTU	19.09.2022
EDELLINEN TONTTIJAKO			
LASK.	MM	TONTTIJAON LAATI	07.01.2025
PIIRT.	MM	TOIMITUSINSINÖÖRI	
TARK.	SÖ	Mikko Myllynen	
KAUPUNGINGEODEETTI HYVÄKSYNYT POHJAKARTAN JA TONTTIJAON			KAUP. OSA 14
			KORTTELI 44
			TONTIT 1-6
			MUUTT. TONTIT
			TJ-KARTTA 14-44-1

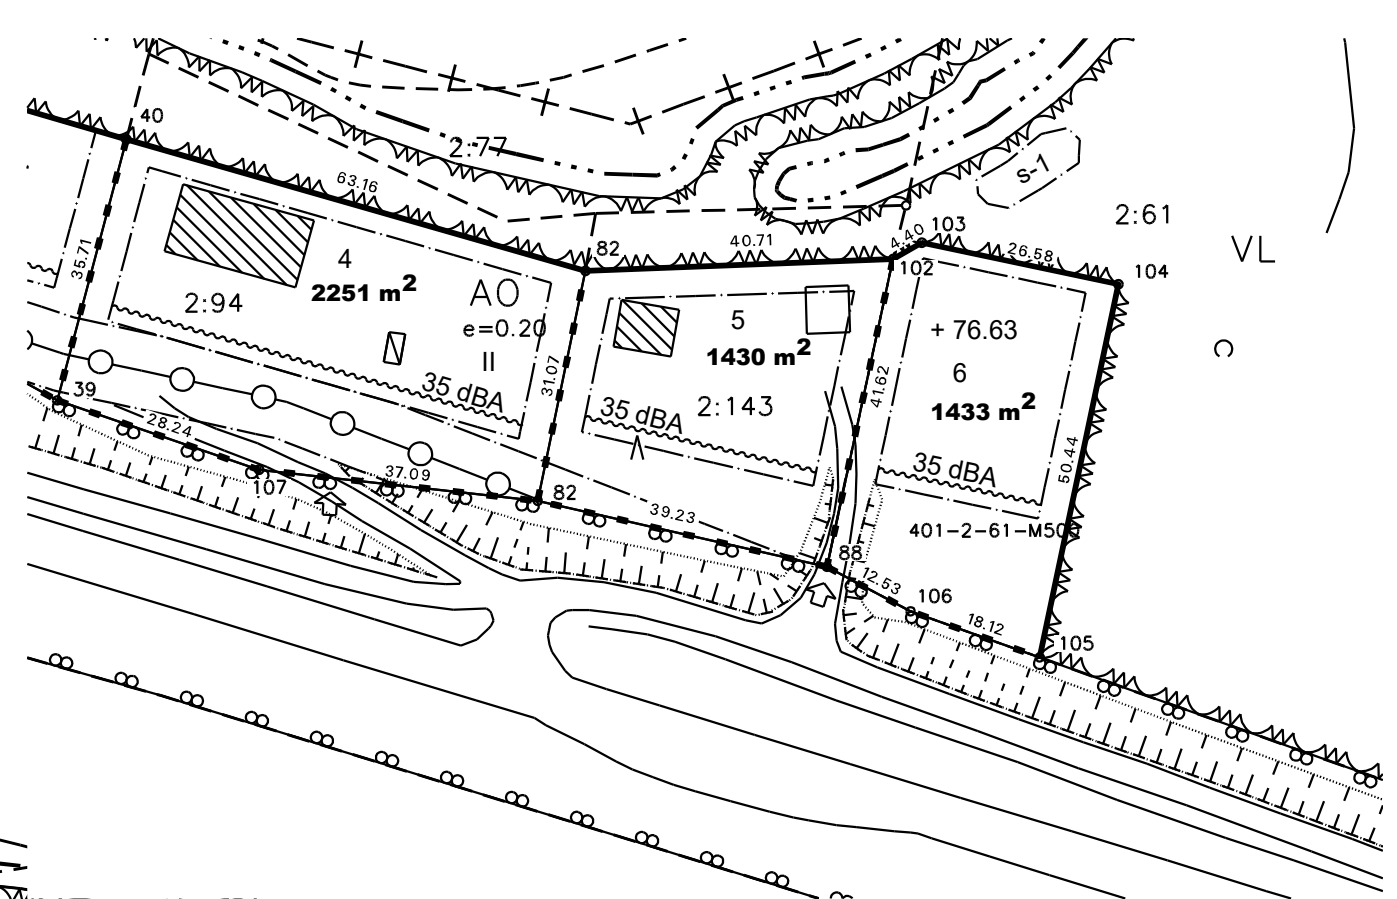

KOORDINAATTILUETTELO

N:o	X	Y
101	7376051.621	26487027.548
38	7376046.228	26487181.526
100	7376040.929	26487027.173
2	7376028.123	26487245.051
98	7376020.523	26487175.479
40	7376009.110	26487310.804
86	7376000.315	26487244.842
103	7375995.443	26487416.022
108	7375995.373	26487264.227
102	7375993.269	26487412.201
82	7375991.722	26487371.523
104	7375989.950	26487442.025
39	7375974.588	26487301.654
82	7375961.302	26487365.218
88	7375952.580	26487403.469
106	7375946.699	26487414.535
105	7375940.601	26487431.601
107	7375965.413	26487328.359

MUODOSTUMINEN

TONTTI	P-ALA	OSAPINTA-ALA	RN:o	KIINTEISTÖN NIMI
1	2792	2792	401 2 120	Kotiranta
2	1838	1838	401 2 150	Villa Pöyliö
3	1906	1906	401 2 95	Kesäranta
4	2251	2251	401 2 94	Karila
5	1430	1430	401 2 143	Leporanta
6	1433	1433	401 2 61	M500 Lisä-Pöllänkoste